
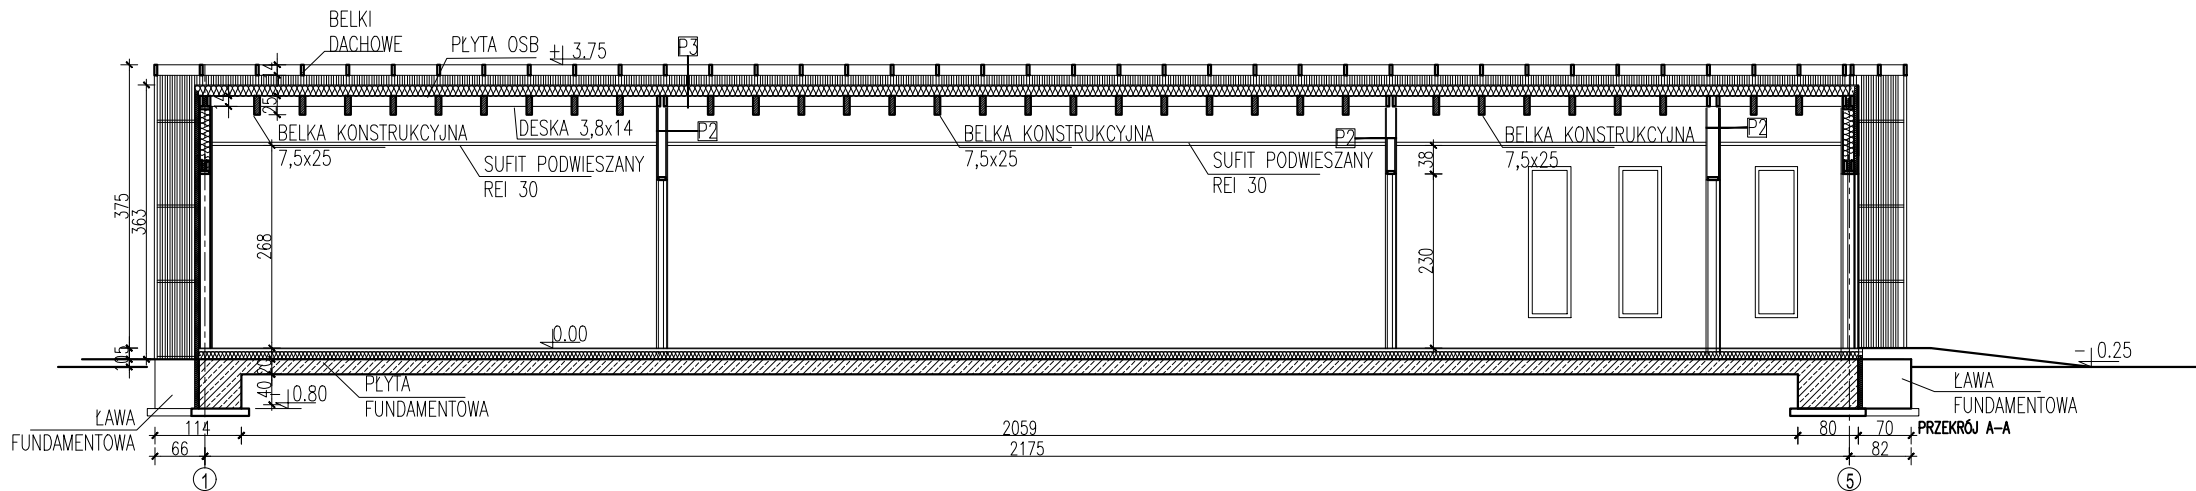


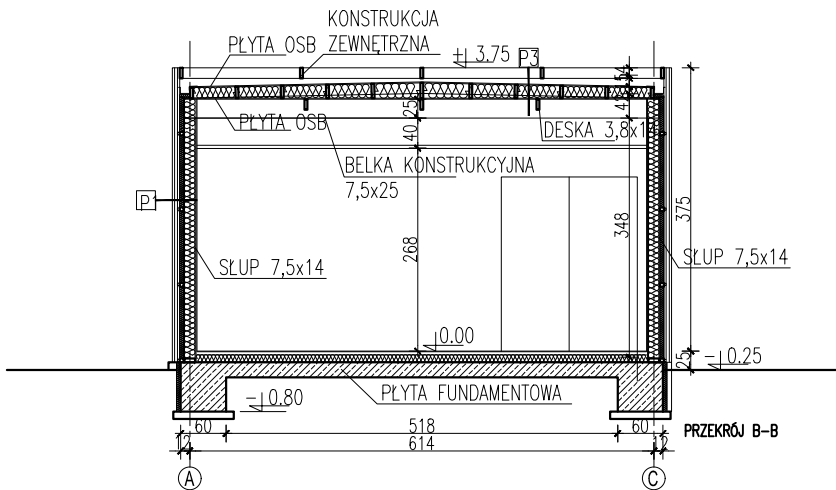

PRZEGRODY POZIOME	
ANA ZEWNĘTRZNA (przekrój P1):	
LISTWY ELEWACYJNE DREWNIANE 30X40mm	
LISTWY PODKONSTRUKCYJNE	
ZAPRAWA + TYNK	1
IZOLACJA CIEPLNA – STYROPIAN	5
WIATROIZOLACJA	
PŁYTA OSB	1,2
IZOLACJA CIEPLNA – WEŁNA MIN.	14
KONSTRUKCJA DREWNIANA – SŁUPKI 140X75 C24	
PAROIZOLACJA	
PŁYTY G–K	2,5

SUMA: 23,7cm

ŚCIANA WEWNĘTRZNA (przekrój P2):	
1. PŁYTA G–K	1,25
2. KONSTRUKCJA DREWNIANA – SŁUPKI 100X38	10
3. PŁYTA G–K	1,25

SUMA: 12,5cm

PRZEGRODY PIONOWE	
STROPODACH (przekrój P3):	
1. BELKI ELEWACYJNE DREWNIANE 140X38mm	
2. PAPA TERMOZGRZEWALNA	
3. PŁYTA OSB ZABEZPIECZONA PRZECIWWILGOCIOWO I PRZECIWOGNIOWO	1,2
4. IZOLACJA CIEPLNA – WEŁNA MIN. LEGARY 100X38mm	14
5. PAROIZOLACJA	
6. PŁYTA OSB	1,2
7. BELKI KONSTRUKCYJNE 250X75mm C24	14

SUMA: 30,4cm

UWAGI:
DREWNO KONSTRUKCYJNE KLASY C24 ZABEZPIECZONE OGNIOWO ORAZ PRZECIWWILGOCIOWO BETON C25/30
1. PRZED PRZYSTĄPIENIEM DO ROBÓT WYKONAWCA ZOBOWIĄZANY JEST SPRAWDZIĆ WSZYSTKIE WYMIARY NA BUDOWIE.
2. W PRZYPADKU ROZBIEŻNOŚCI NADRZĘDNYM PROJEKTEM JEST PROJEKT ARCHITEKTURY
3. WSZELKIE ZMIANY, KTÓRE WYKONAWCA ZDECYDUJE SIĘ WPROWADZIĆ, RÓWNIEŻ TE, KTÓRE SŁUŻĄ JEDYNIEMU ZMIANIE TECHNOLOGII, POWINNY BYĆ UZGODNIONE Z PROJEKTANTEM.

PROJEKT **PROJEKT BUDOWLANY TYMCZASOWEGO PAWILONU PRACOWNI FOTOGRAFICZNEJ MUZEUM NARODOWEGO W WARSZAWIE**
INWESTOR **MUZEUM NARODOWE W WARSZAWIE, AL. JERUZOLIMSKIE 3, 00-495 WARSZAWA**
FAZA **PROJEKT BUDOWLANY**
BRANŻA **KONSTRUKCJA**
AUTOR **mgr inż. RADOŚŁAW STASIUKIEWICZ** upr. MAZ/0804/PWBKb/16

SPRAWDZAJĄCY **mgr inż. WOJCIECH ŻYCIŃSKI** upr. MAZ/0389/PWBKb/16
DATA 05.2017 SKALA 1:100

NAZWA RYSUNKU **PRZEKROJE**

NUMER PROJEKTU **K-04**