


System sieci TN–S

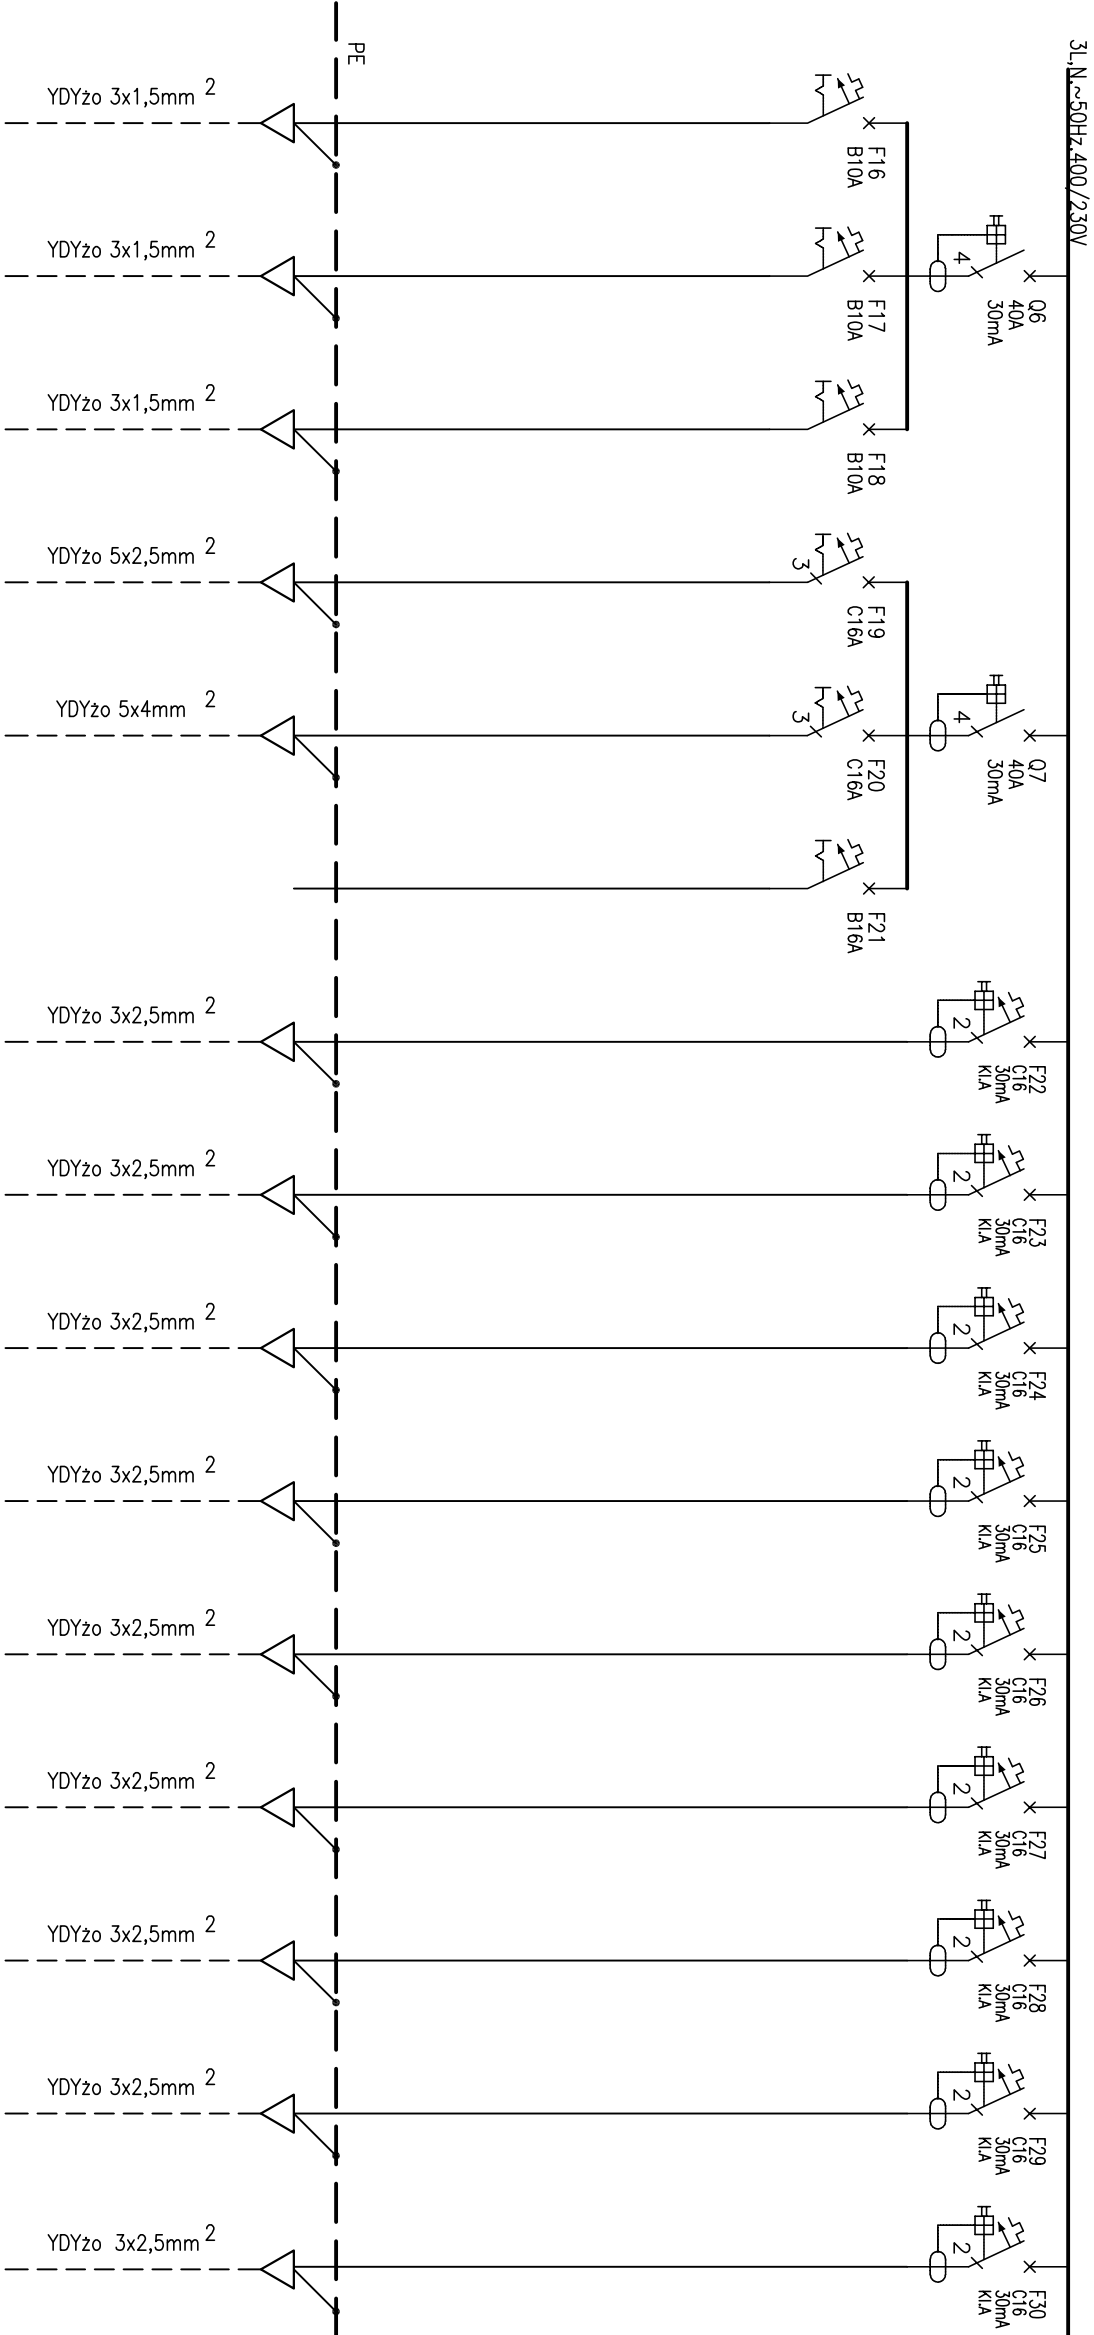

NR POLA	16	17	18	19	20	21	22	23	24	25	26	27	28	29	30
NAZWA ODBIORU	Oświetlenie ogólne		Oświetlawnicze i ewakuacyjne	Kurtyna elektr.	Kurtyna elektr.	Rezerwa	Zestawy gniazd dla generatorów Pracownia nr 1			Zestawy gniazd dla generatorów Pracownia nr 2			Zestawy gniazd dla generatorów Pracownia nr 3	Zestawy gniazd dla komputerów Pracownia nr 1,2	
Pi [kW]	1,5	1,5	0,48	4,2	7,7		1,5	1,5	1,5	1,5	1,5	1,5	1,5	1,5	1,5
Io [A]	7,2	7,2	2,3	6,5	12,3		7,2	7,2	7,2	7,2	7,2	7,2	7,2	7,2	7,2

Ochrona przeciwporażeniowa
SZYBKE WYŁĄCZENIE