


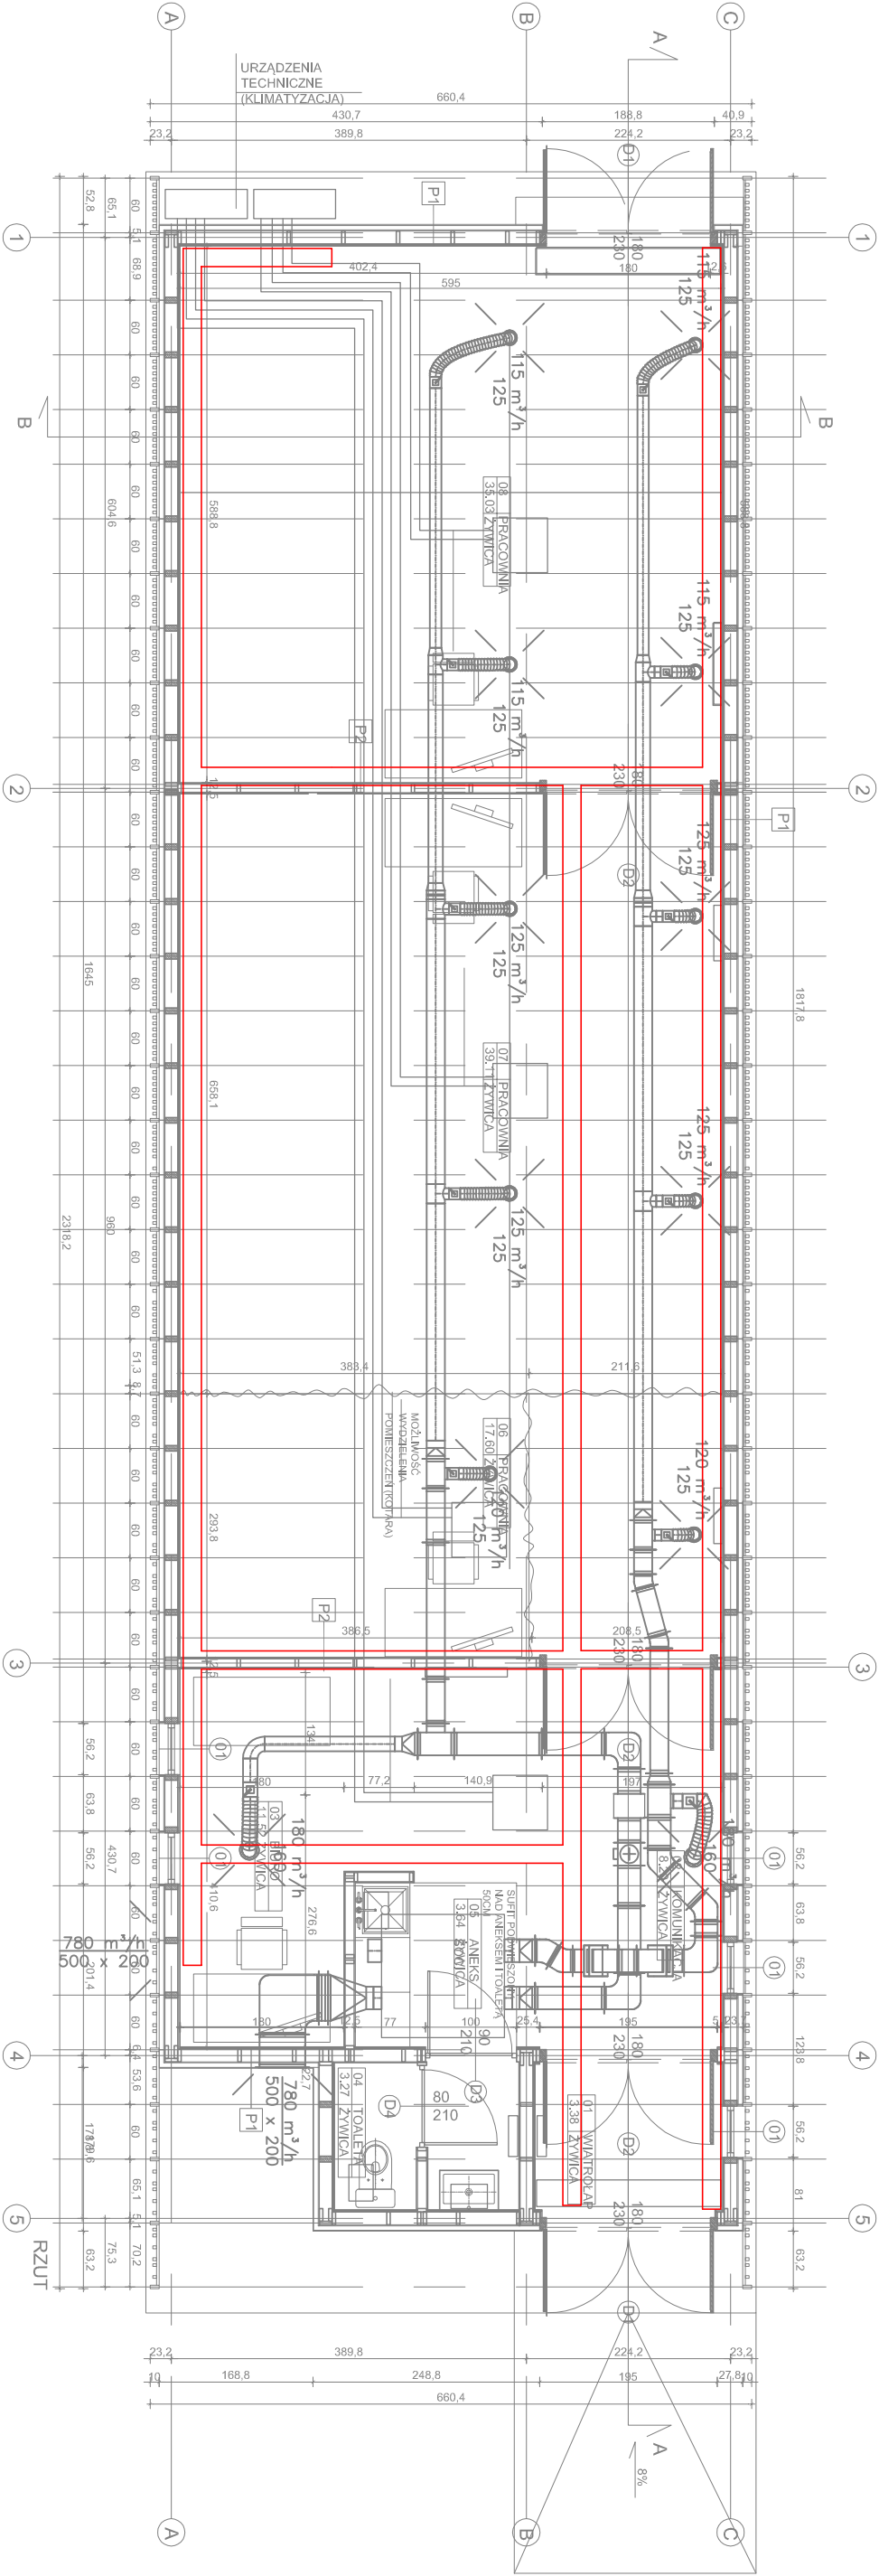

Korytko kablowe 200x50mm

	Funkcja		Imię i nazwisko		Nr. uprawnień		Podpis
	Projektował		Waldemar Lasek		63/79		
	Sprawdził		Zbigniew Winiarek		Wa-379/01		
Pracownia Projektowa							
Inwestor							
MUZEUM NARODOWE W WARSZAWIE, AL. JEROZOLIMSKIE 3,00-495 WARSZAWA							
Temat							
PROJEKT PAWILONU PRACOWNI FOTOGRAFICZNEJ MUZEUM NARODOWEGO W WARSZAWIE							
Nazwa rysunku							
Plan tras korytek							
E-5							
Nr.rysunku							
Skala							
Data							
03.2017							