


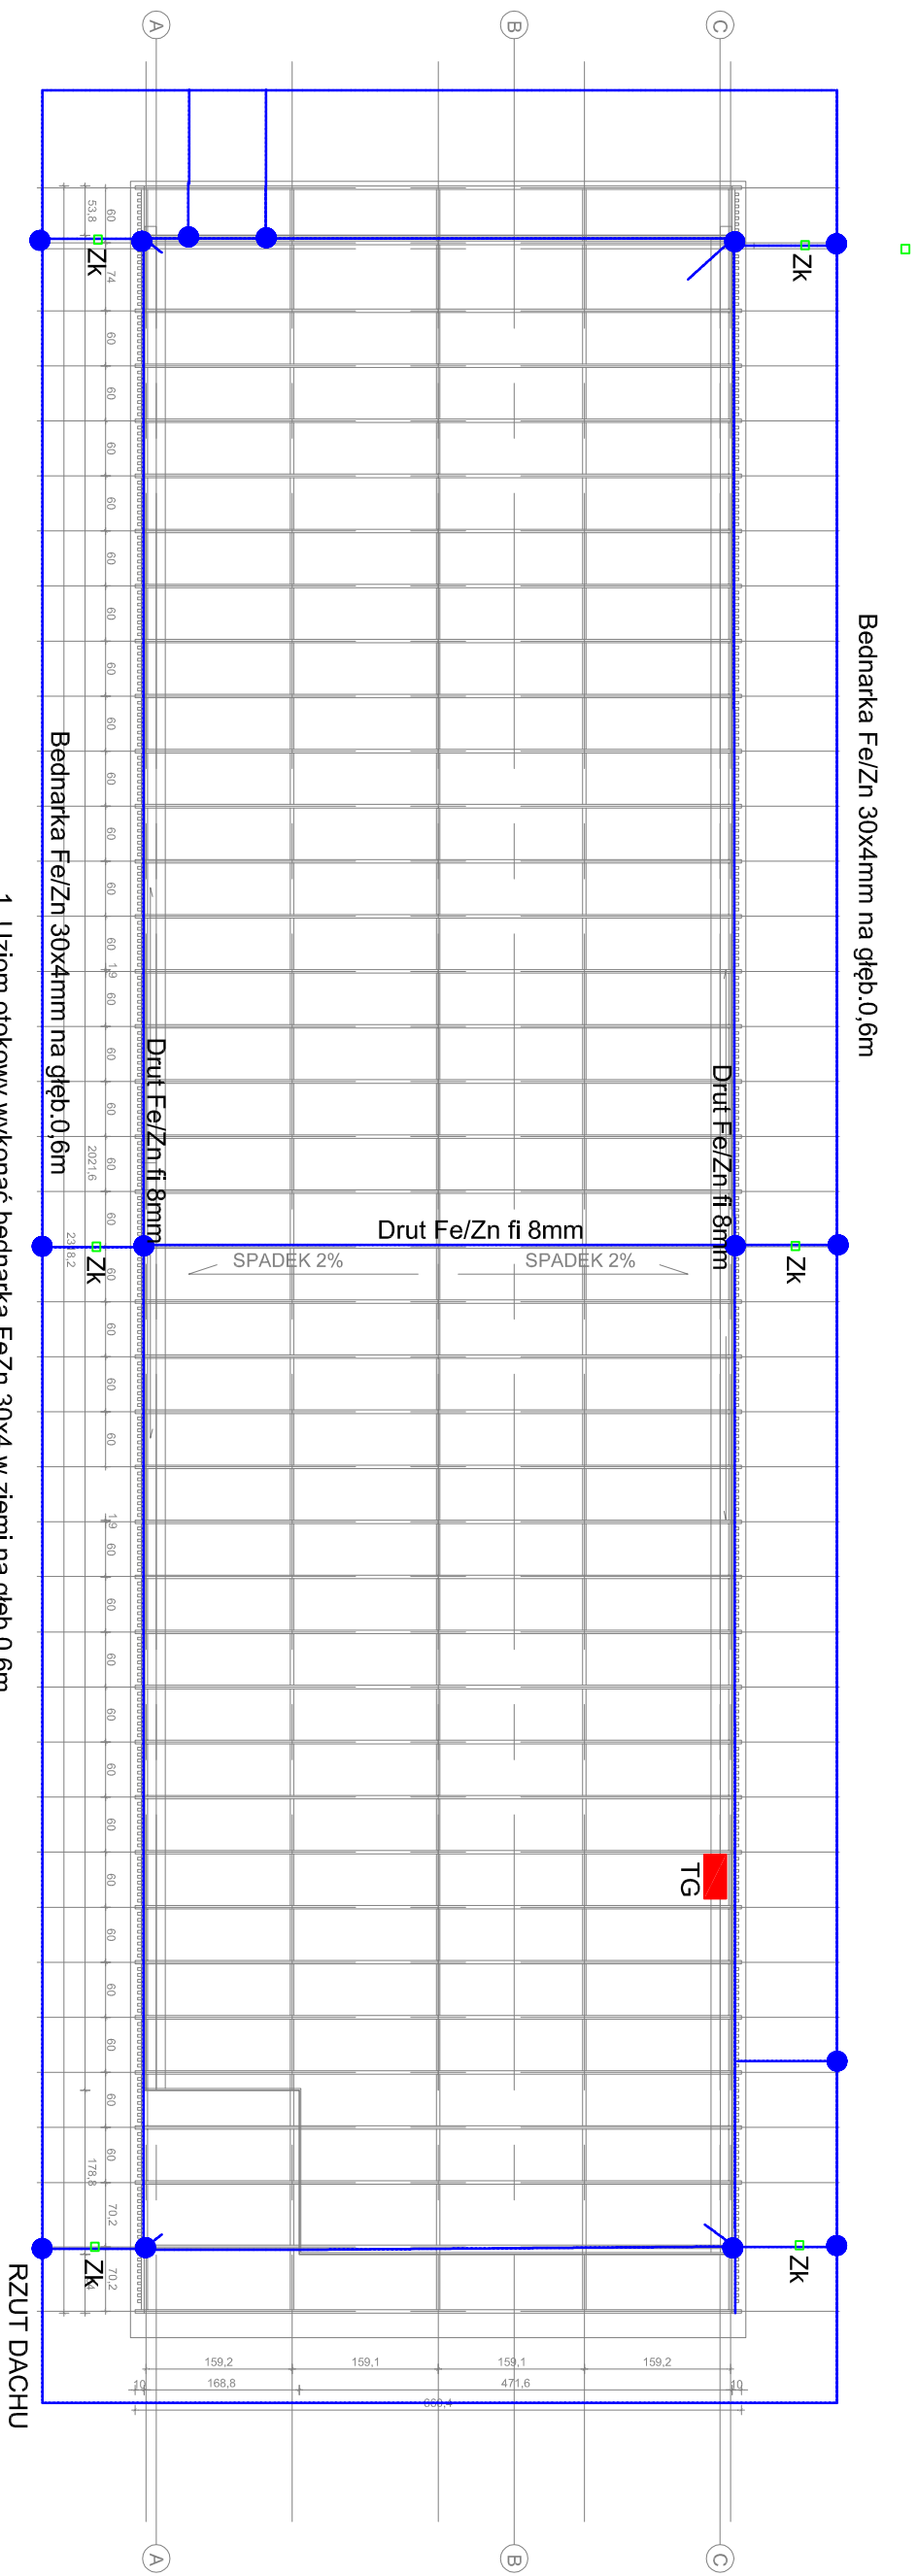

1. Uziom otokowy wykonać bednarką FeZn 30x4 w ziemi na głęb.0,6m w odl.1m od budynku
 2. Całość prac wykonać pod nadzorem inspektora robót elektrycznych
- Zk □ - złącze kontrolne w ziemi
- - połączenie bednarki przez 10cm spaw
- bednarka Fe/Zn 30x4mm

 Pracownia Projektowa	Funkcja	Imię i nazwisko	Nr. uprawnień	Podpis
	Projektował	Waldemar Lasek	63/79	
	Sprawdził	Zbigniew Winiarek	Wa-379/01	
Inwestor MUZEUM NARODOWE W WARSZAWIE, AL. JEROŻOLIMSKIE 3, 00-495 WARSZAWA			Data	
Temat PROJEKT PAVILONU PRACOWNI FOTOGRAFICZNEJ MUZEUM NARODOWEGO W WARSZAWIE	Nr. rysunku		03.2017	Skala
Nazwa rysunku Plan uzienienia i inst.odgromowa - dach	E-6			