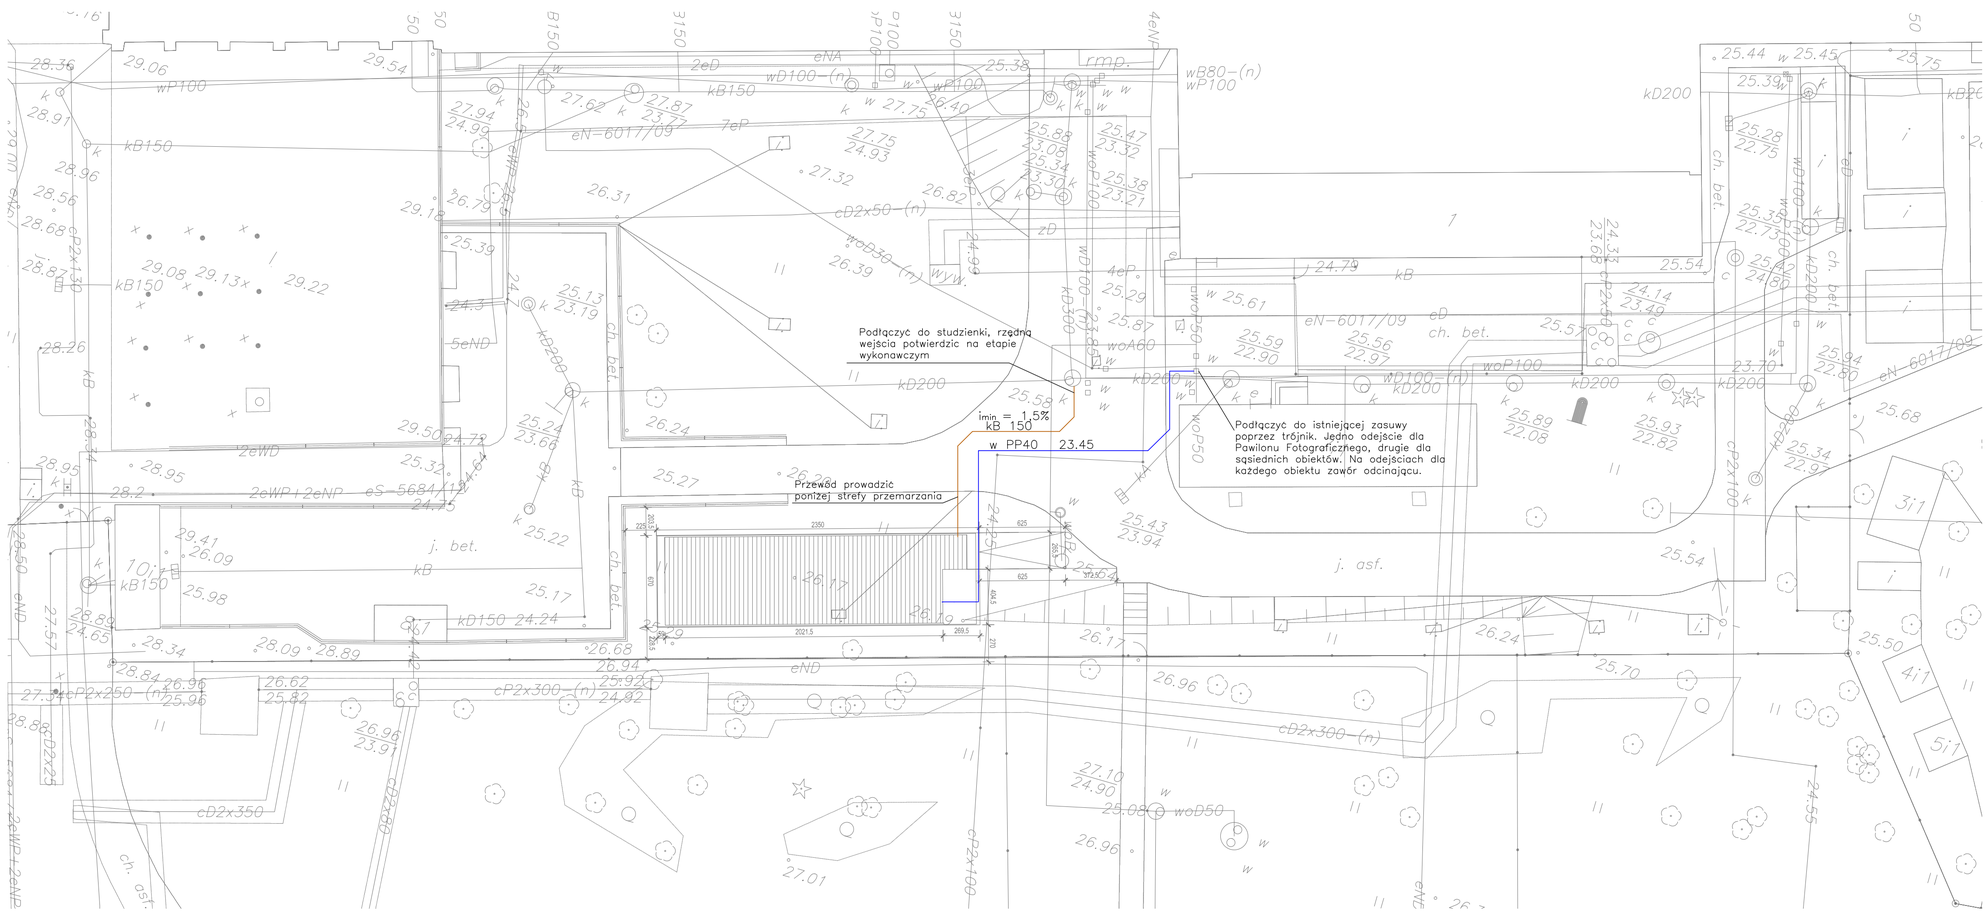

LEGENDA

- wodociąg
- kanalizacja bytowa

klim spaw

Wykonawca: Klim-Spaw Sp. z o.o.
ul. Powsińska 48, 02-903 Warszawa
info@klim-spaw.pl www.klim-spaw.pl

Zamawiający / Inwestor:
Muzeum Narodowe w Warszawie
Al. Jerozolimskie 3
Warszawa

Obiekt:
Muzeum Narodowe w Warszawie- Pawilon Fotograficzny

Branża:
Sanitarna - Wentylacja

Tytuł Projektu:
Projekt instalacji zewnętrznych

Projektował: mgr inż. Barbara Kamola
Nr uprawnień/podpis: MAZ/0595/PWBS/15

Opracował: Mateusz Kijo

Skala: 1 : 250
Data: 04.2017

Tytuł Rysunku: Posłączenie i trasa instalacji zewnetrznych
Nr Rysunku: 04
Symbol / Rewizja: P00