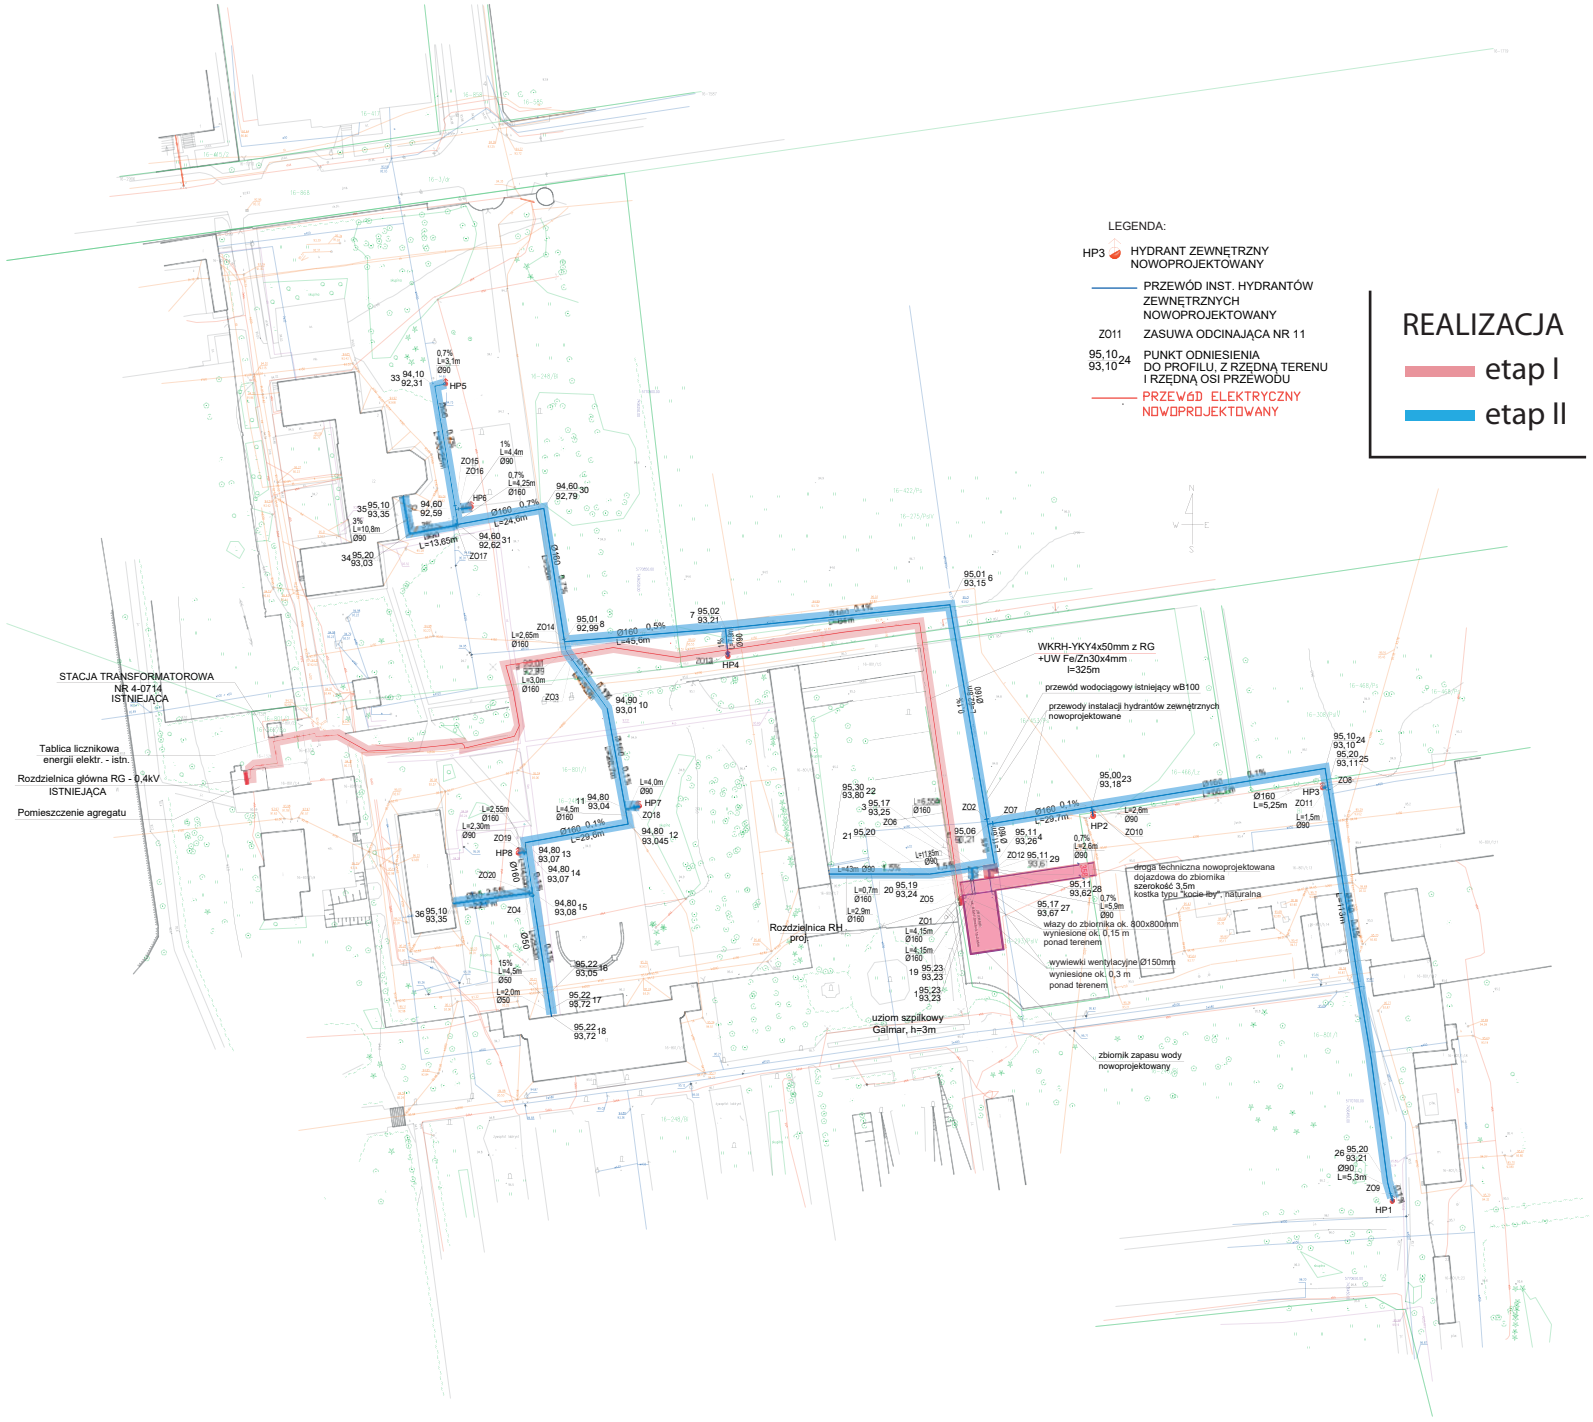

T.R. Inżynier Małgorzata Sawczuk
05-101 Nowy Dwór Mazowiecki
Sikardy, ul. Pawia 54
tel./fax.: (0-22) 713-89-69, 604-559-461
e-mail: m.sawczuk@trinzynier.pl

TEMAT:

Przebudowa wewnętrznej sieci wodociągowej przeciwpożarowej, wraz z budową podziemnego szczelnego zbiornika zapasu wody z pompownią oraz zasileniem w energię elektryczną, na terenie Muzeum w Nieborowie, Pałac Radziwiłłów, obręb 16, dz. ew. nr 801/1, 801/2

INWESTOR:

Muzeum Narodowe w Warszawie
Al. Jerozolimskie 3
00-495 Warszawa

ADRES INWESTYCJI:

Muzeum w Nieborowie i Arkadii
Pałac Radziwiłłów, Nieborów 232
99-416 Nieborów

FAZA:

PROJEKT BUDOWLANY

BRANŻA:

PZT

TYTUŁ RYSUNKU:

PLAN ZAGOSPODAROWANIA TERENU

PROJEKTANT:

MGR INŻ. MAŁGORZATA SAWCZUK
UPR. BUD. NR WAM/0073/PWOS/04

SPRAWDZAJĄCY:

MGR INŻ. DANUTA SWACHA
UPR. BUD. NR 358/65

DATA:	SKALA:	NR RYS.:
27 grudzień 2016	1:1000	PZT-1

TR INŻYNIER JEST WŁAŚCICIELEM PRAW T.R. INŻYNIER MAŁGORZATA SAWCZUK I NIE WOLNO JEJ SKRZEDSKOWAĆ I ROZPOWSZECHNIAĆ BEZ PISEMNEJ ZGODY WŁAŚCICIELA