
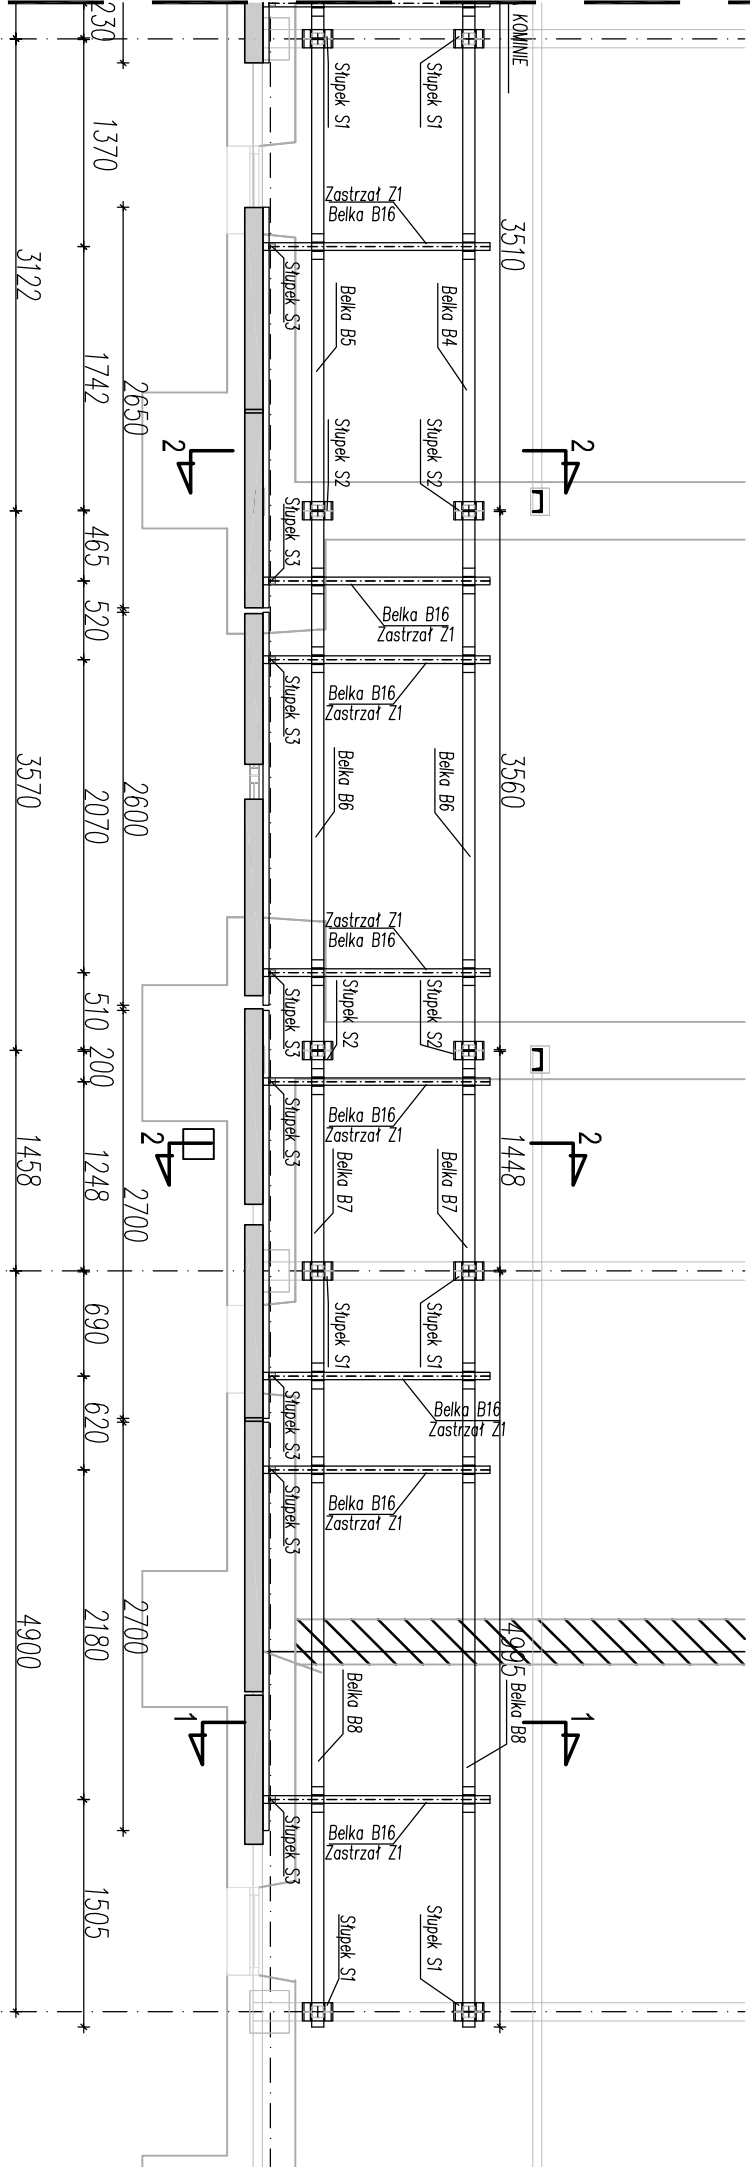


RZUT KONSTRUKCJI WSPORCZEJ REKLAMY

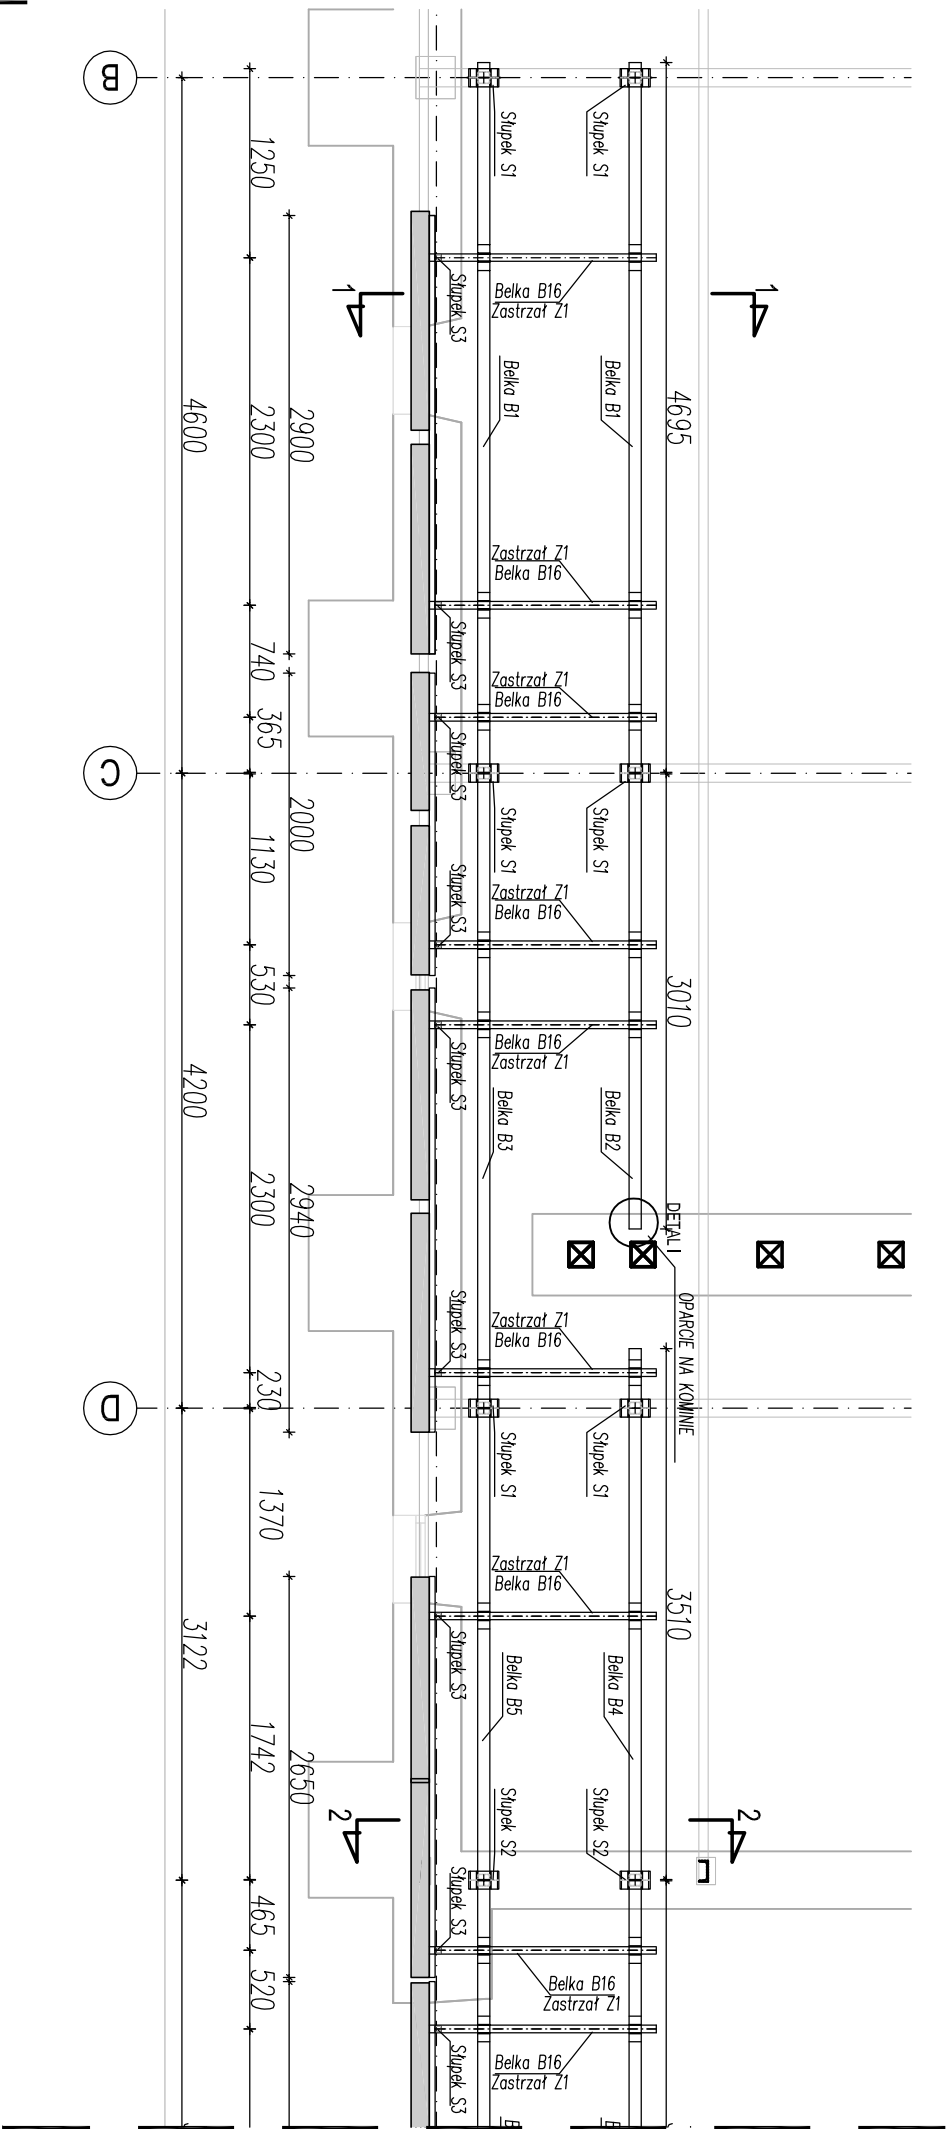

MATERIAŁ:
Stal Profilowa - S235
ELEKTRODY ER-1.46

UWAGI:

1. SPOINY WYKONAĆ JAKO PACHWINOWE:
 - 0,5T DLA DWUSTRONNYCH
 - 0,7T DLA JEDNOSTRONNYCH.
2. ZABEZPIECZENIE ANTYKOROZYJNE: WYKONAĆ ZA POMOCĄ POWŁOK MALARSKICH wg OPISU TECHNICZNEGO .
3. RURY ZADEKLOWAĆ, BLACHĄ GR 3mm.
4. KOLORYSTYKA WG PROJEKTU ARCHITEKTONICZNEGO NEONU.
5. PRZED PRZYSTĄPIENIEM DO MONTAŻU NEONU NALEŻY POTWIERDZIĆ WYMIARY W NATURZE.
- 6.KONSTRUKCJĘ ZAINSTALOWAĆ TAK ABY LITERY NOWEGO NEONU BYŁY W TEJ SAMEJ PŁASZCZYZNIE CO KASETON LOGO ISTNIEJĄCEGO.

| | |
|---|------------------------------------|
| ROZBUDOWA NEONU NA BUDYNKU MUZEUM NARODOWEGO w ramach zadania inwestycyjnego pn.: „Modernizacja neonu na dachu Gmachu Głównego MNW” Al. Jerozolimskie 3, 00-495 Warszawa działka nr 4/1 z obręb 5-06-01 | |
| ETAP: PROJEKT BUDOWLANO-WYKONAWCZY | |
| INWESTOR: Muzeum Narodowe w Warszawie Al. Jerozolimskie 3 00-495 Warszawa | |
| <div><div><div></div></div><div>Wóźnicki, Zdanowicz ARCHITEKCI 02-555 Warszawa, Al. Niepodległości 157 lok. 6</div></div> | |
| AUTORZY: | |
| branża: Projekt: | KONSTRUKCJA Tomasz Wojczakowski |
| Sprawdz.: nr upr.:MAZ/024/PWBKb/15 | Wiesław Wąsaczak |
| RZUT KONSTRUKCJI | |
| branża: | KONSTRUKCJA |
| data: sierpień 2020 | skala: 1:50 |
| K-02 | |