




DETAL A

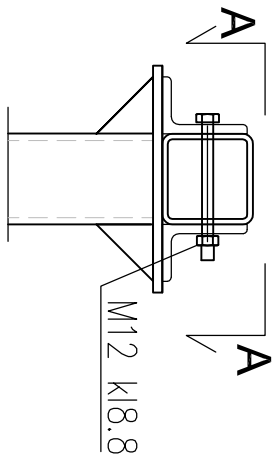


PRZEKRÓJ A-A

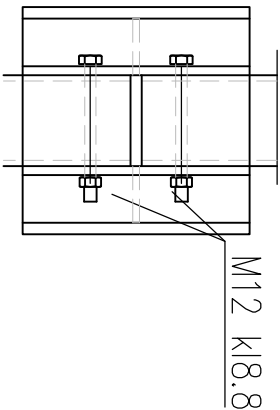


DETAL B

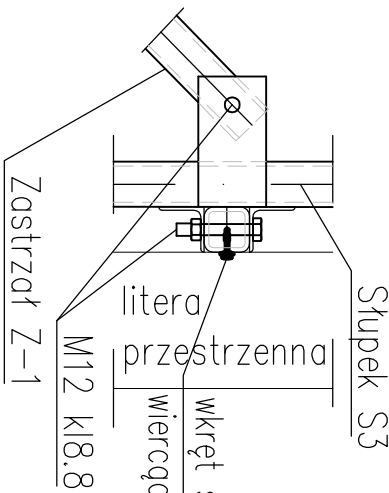


DETAL E

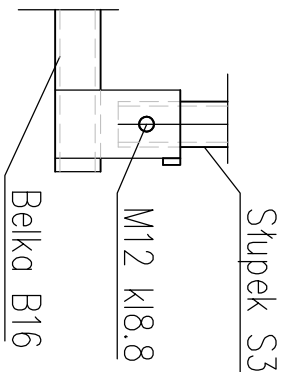


DETAL G

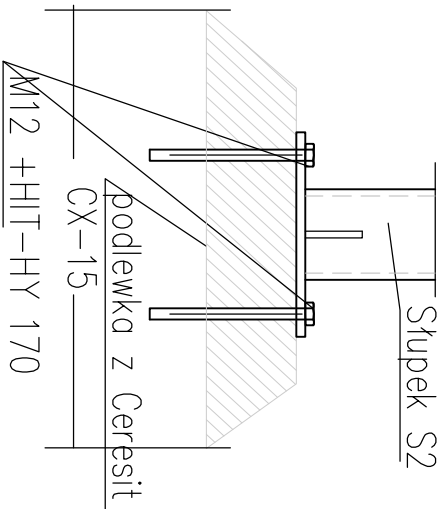


DETAL C

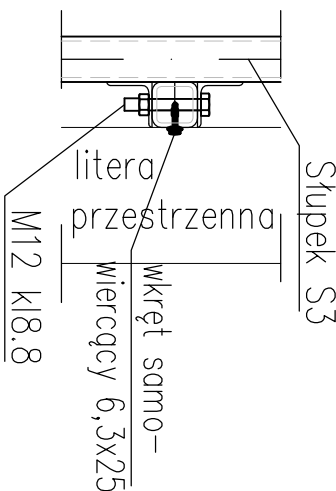


DETAL D

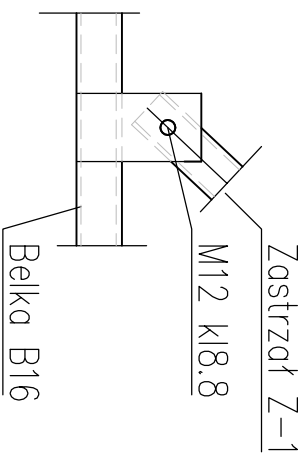


DETAL F

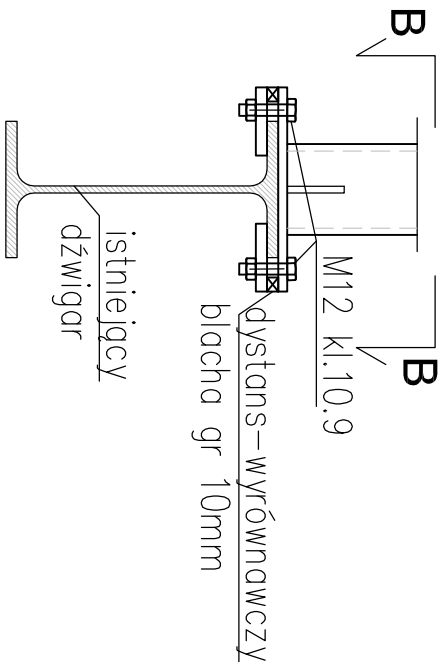

DETAL H

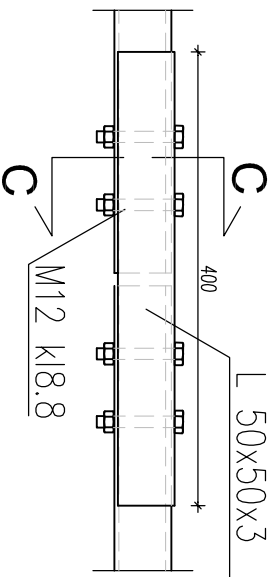


DETAL I

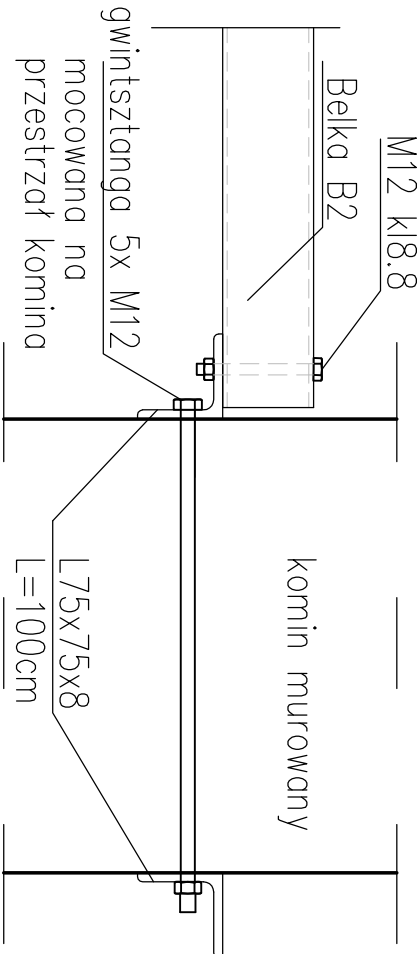

PRZEKRÓJ C-C




PRZEKRÓJ B-B

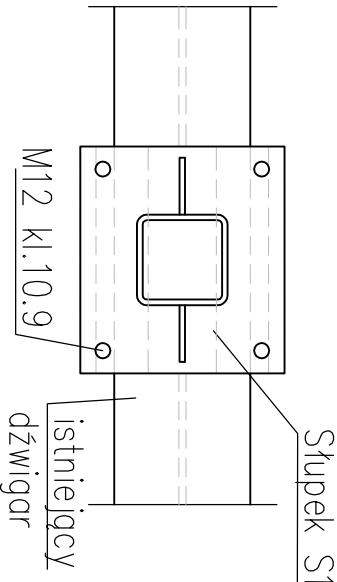

**MATERIAŁ:**  
Stal Profilowa - S235  
ELEKTRODY ER-1.46

**UWAGI:**

1. SPOINY WYKONAĆ JAKO PACHWINOWE:-0,5T DLA DWUSTRONNYCH-0,7T DLA JEDNOSTRONNYCH.
2. ZABEZPIECZENIE ANTYKOROZYJNE: WYKONAĆ ZA POMOCĄ POWŁOK MALARSKICH wg OPISU TECHNICZNEGO .
3. RURY ZADEKLOWAĆ, BLACHĄ GR 3mm.
4. KOLORYSTYKA WG PROJEKTU ARCHYTEKTONICZNEGO NEONU.
5. PRZED PRZYSTĄPIENIEM DO MONTAŻU NEONU NALEŻY POTWIERDZIĆ WYMIARY W NATURZE.
- 6.KONSTRUKCJĘ ZAINSTALOWAĆ TAK ABY LITERY NOWEGO NEONU BYŁY W TEJ SAMEJ PŁASZCZYŹNIE CO KASETON LOGO ISTNIEJĄCEGO.

ROZBUDOWA NEONU NA BUDYNKU MUZEUM NARODOWEGO w ramach zadania inwestycyjnego pn.: „Modernizacja neonu na dachu Gmachu Głównego MNW” Al. Jerozolimskie 3, 00-495 Warszawa działka nr 4/1 z obręb 5-06-01			
ETAP: PROJEKT BUDOWLANO-WYKONAWCZY			
INWESTOR: Muzeum Narodowe w Warszawie Al. Jerozolimskie 3 00-495 Warszawa			
			
Wóznicki, Zdanowicz A R C H I T E K C I 02-555 Warszawa, Al. Niepodległości 157 lok.6			
AUTORZY:			
branża:	KONSTRUKCJA		
Projekt.:	Tomasz Wojczakowski nr upr.: MAZ0121/PWOK/11		
Sprawdz.:	Wiesław Waszczak nr upr.:MAZ0224/PWBkb/15		
DETALE			
branża:	KONSTRUKCJA		
data: styczeń 2020	skala: 1:15	K-04	