


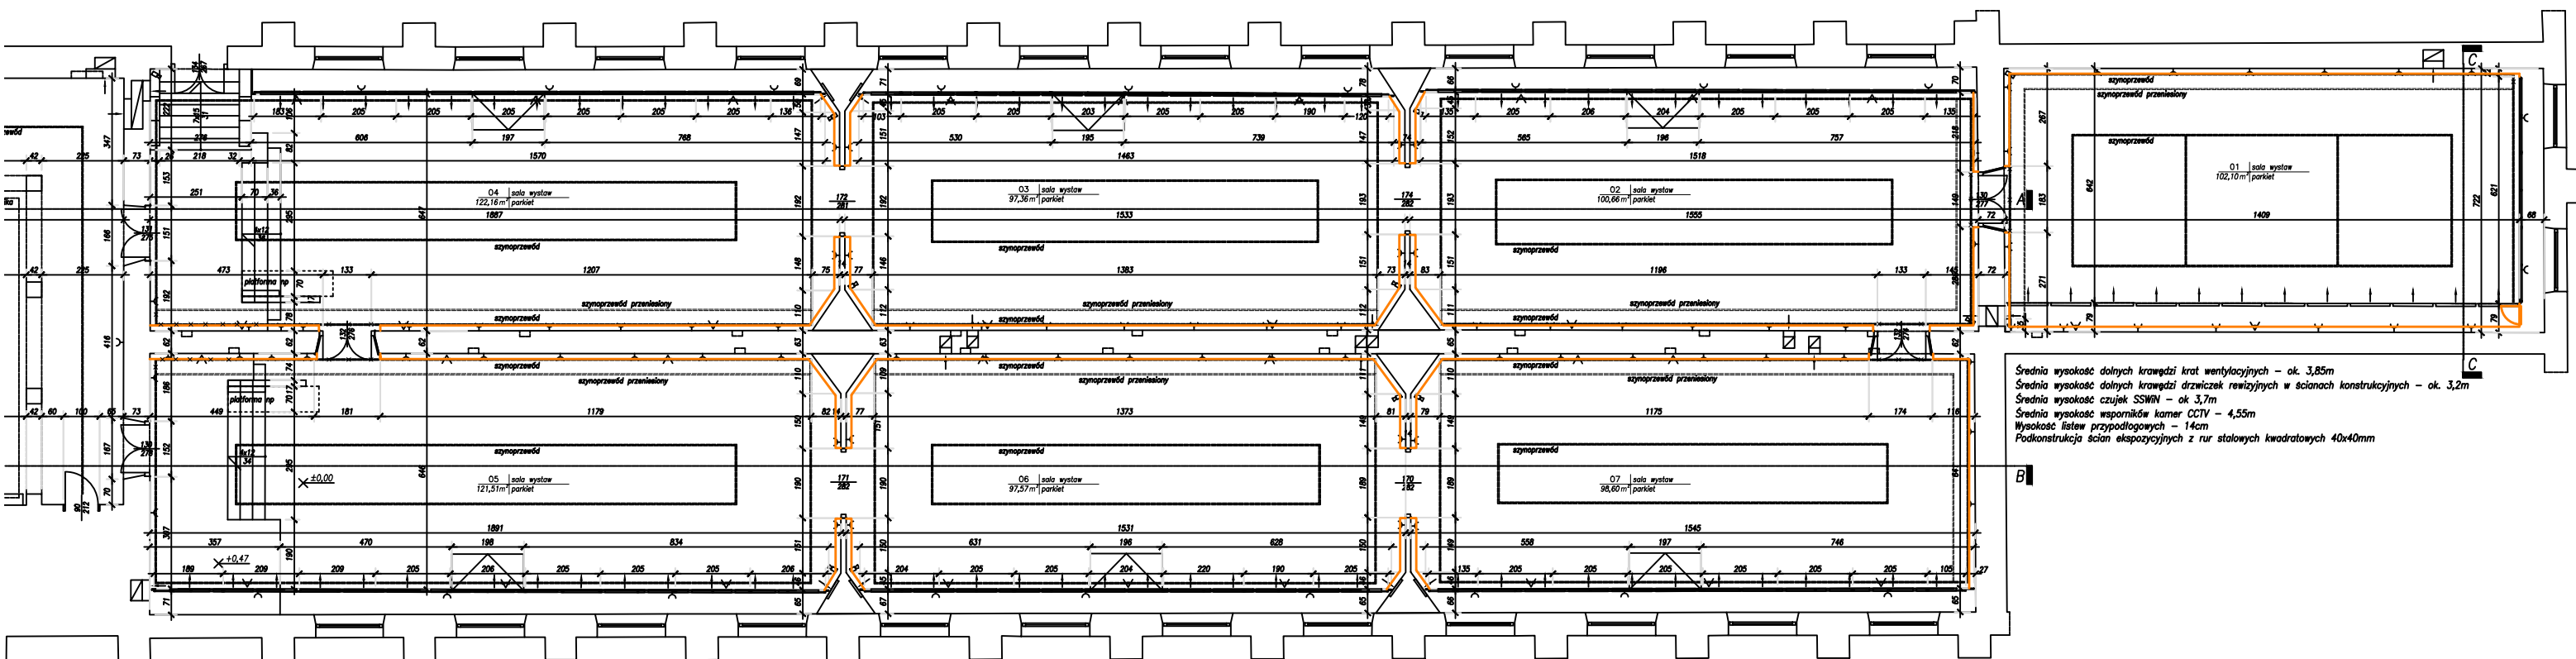

Srednia wysokość dolnych krawędzi krat wentylacyjnych - ok. 3,85m
Srednia wysokość dolnych krawędzi drzwi rewizyjnych w ścianach konstrukcyjnych - ok. 3,2m
Srednia wysokość czujek SSWIN - ok 3,7m
Srednia wysokość wsporników kamer CCTV - 4,55m
Wysokość listew przypodłogowych - 14cm
Podkonstrukcja ścian ekspozycyjnych z rur stalowych kwadratowych 40x40mm