


RZUT PODDASZA

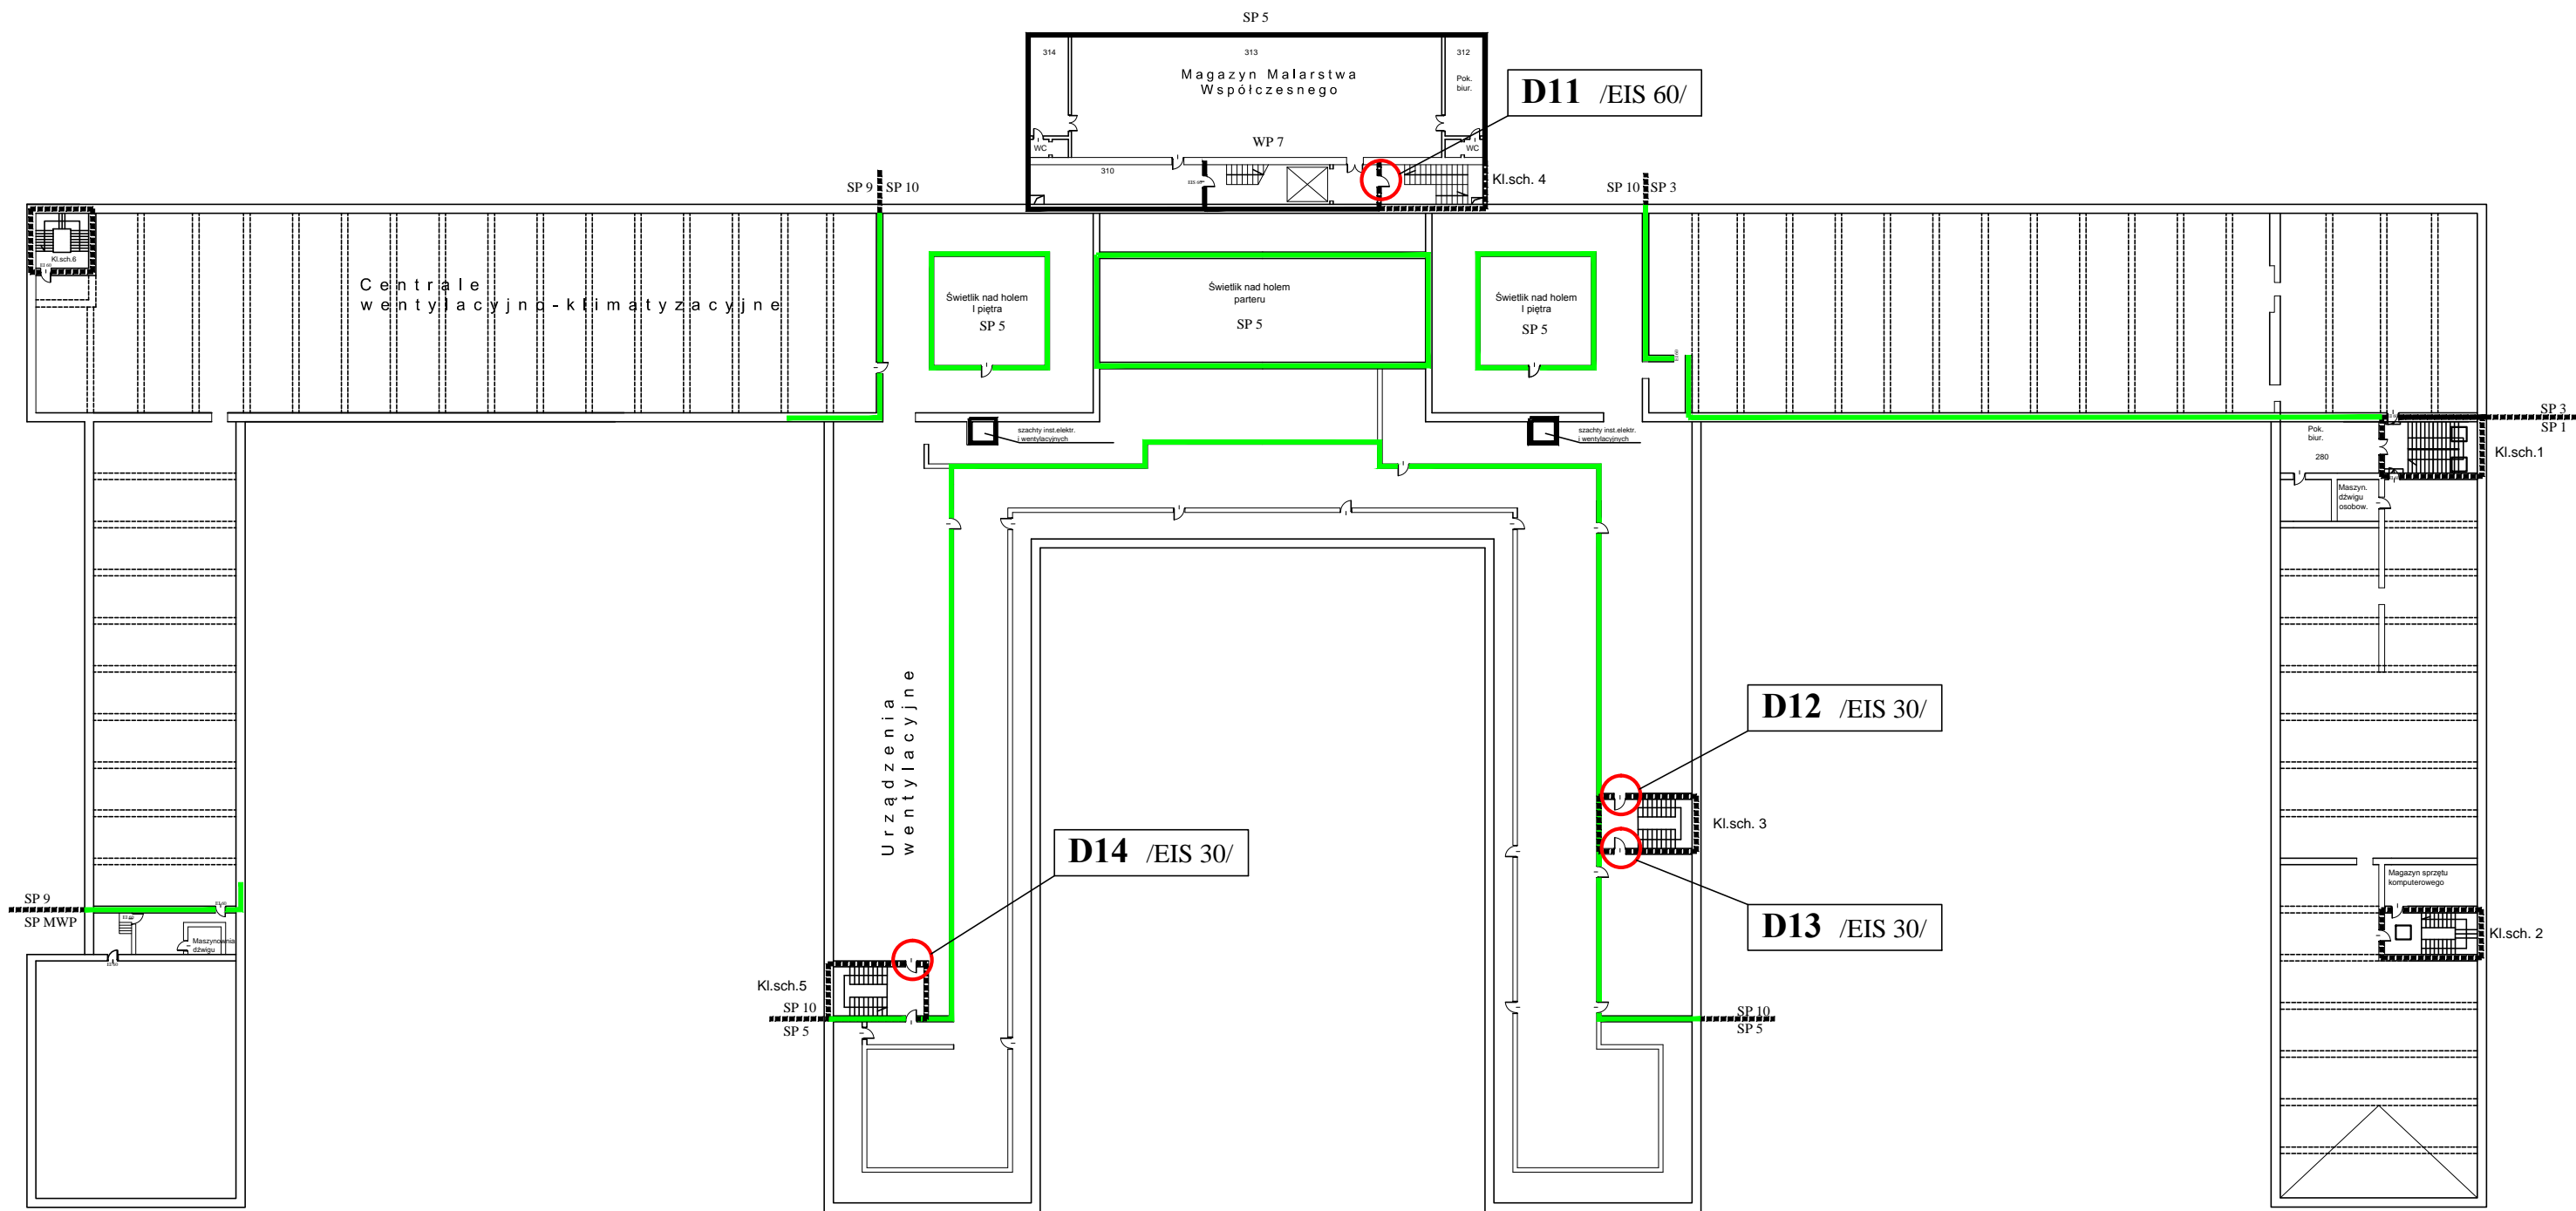

Nazwa obiektu:		GMACH GŁÓWNY MUZEUM NARODOWEGO W WARSZAWIE		
Inwestor:		Muzeum Narodowe w Warszawie Al. Jerozolimskie 3, 00-495 Warszawa		Data: 12.2020
Tytuł rysunku:		RZUT PODDASZA – położenie remontowanych drzwi		Skala: –
Specjalność	Tytuł, imię i nazwisko	Nr uprawnień	Podpis	Nr rysunku: <b>5</b>
Architektura	mgr inż. arch. Halina Ostrowska mgr inż. Leszek Hylński	2404/Lb/85 2306/Lb/84		