



DRZWI Dz3

PROJEKT

EIS 30 DREWNIANE

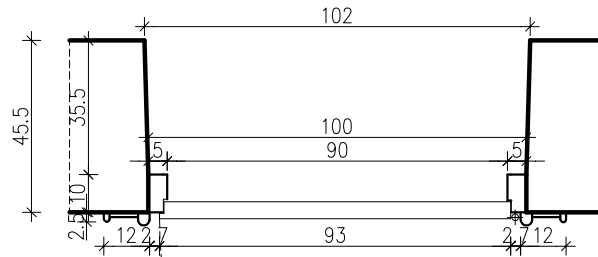

PRZKRÓJ POZIOMY 1:20

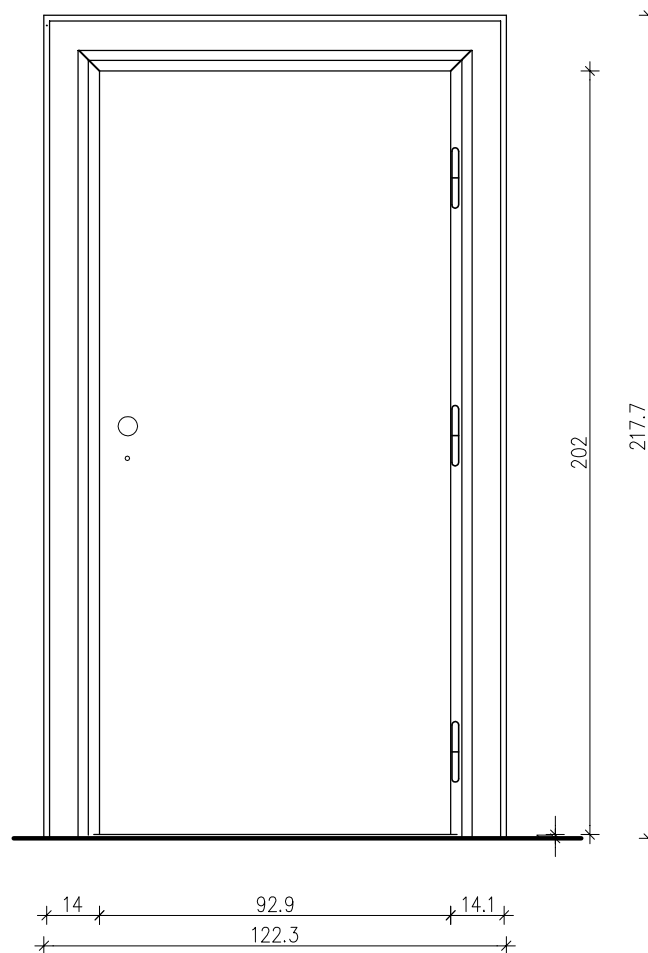

WIDOK OD STRONY KLATKI SCHODOWEJ 1:20

UWAGI:

1. WSZYSTKIE WYMIARY NALEŻY SPRAWDZIĆ W NATURZE.
2. PRZED REALIZACJĄ ZAMÓWIENIA WYKONAWCA PRZEKAŻE DO AKCEPTACJI PROJEKTANTA I INSPEKTORA NADZORU DOKUMENTACJĘ WARSZTATOWĄ.

Nazwa obiektu: GMACH GŁÓWNY MUZEUM NARODOWEGO W WARSZAWIE			
Inwestor: Muzeum Narodowe w Warszawie Al. Jerozolimskie 3, 00-495 Warszawa			Data: 12.2020
Tytuł rysunku: DRZWI Dz3 – PROJEKT			Skala: 1:20
Specjalność	Tytuł, imię i nazwisko	Nr uprawnień	Podpis
Architektura	mgr inż. arch. Halina Ostrowska	2404/Lb/85	
	mgr inż. Leszek Hyliński	2306/Lb/84	
Nr rysunku:			25