



# DRZWI Dz6 PROJEKT

## EI 30 DREWNIANE

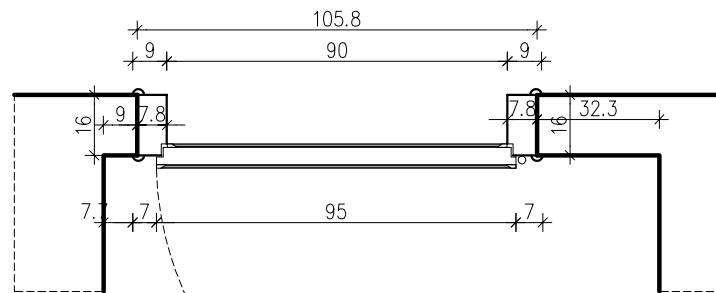

PRZKRÓJ POZIOMY 1:20

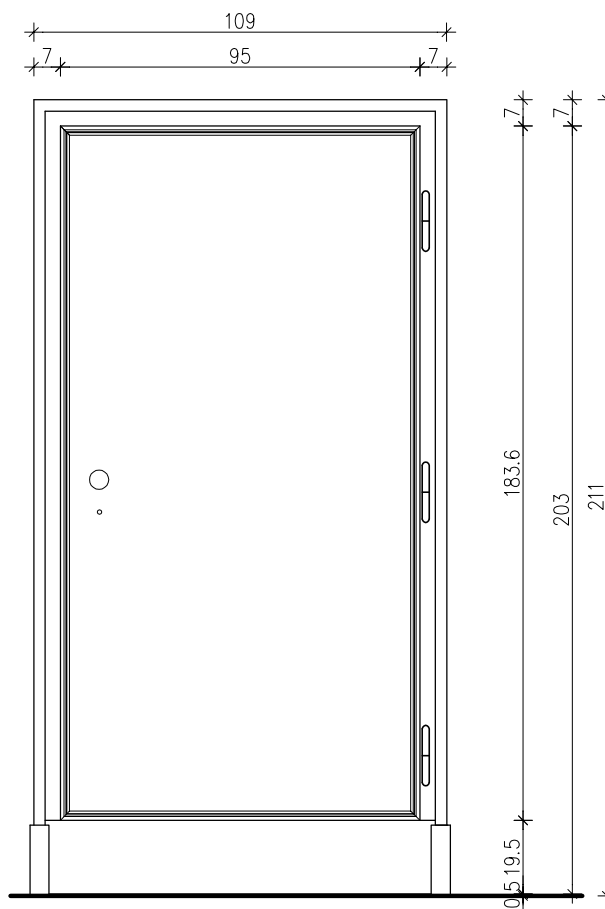

WIDOK OD STRONY KORYTARZA 1:20

### UWAGI:

1. WSZYSTKIE WYMIARY NALEŻY SPRAWDZIĆ W NATURZE.
2. PRZED REALIZACJĄ ZAMÓWIENIA WYKONAWCA PRZEKAŻE DO AKCEPTACJI PROJEKTANTA I INSPEKTORA NADZORU DOKUMENTACJĘ WARSZATOWĄ.

Nazwa obiektu: GMACH GŁÓWNY			
MUZEUM NARODOWEGO W WARSZAWIE			
Inwestor: Muzeum Narodowe w Warszawie			Data: 12.2020
Al. Jerozolimskie 3, 00-495 Warszawa			
Tytuł rysunku: DRZWI Dz6 – PROJEKT			Skala: 1:20
Specjalność	Tytuł, imię i nazwisko	Nr uprawnień	Podpis
Architektura	mgr inż. arch. Halina Ostrowska	2404/Lb/85	
	mgr inż. Leszek Hyliński	2306/Lb/84	
Nr rysunku:			31