
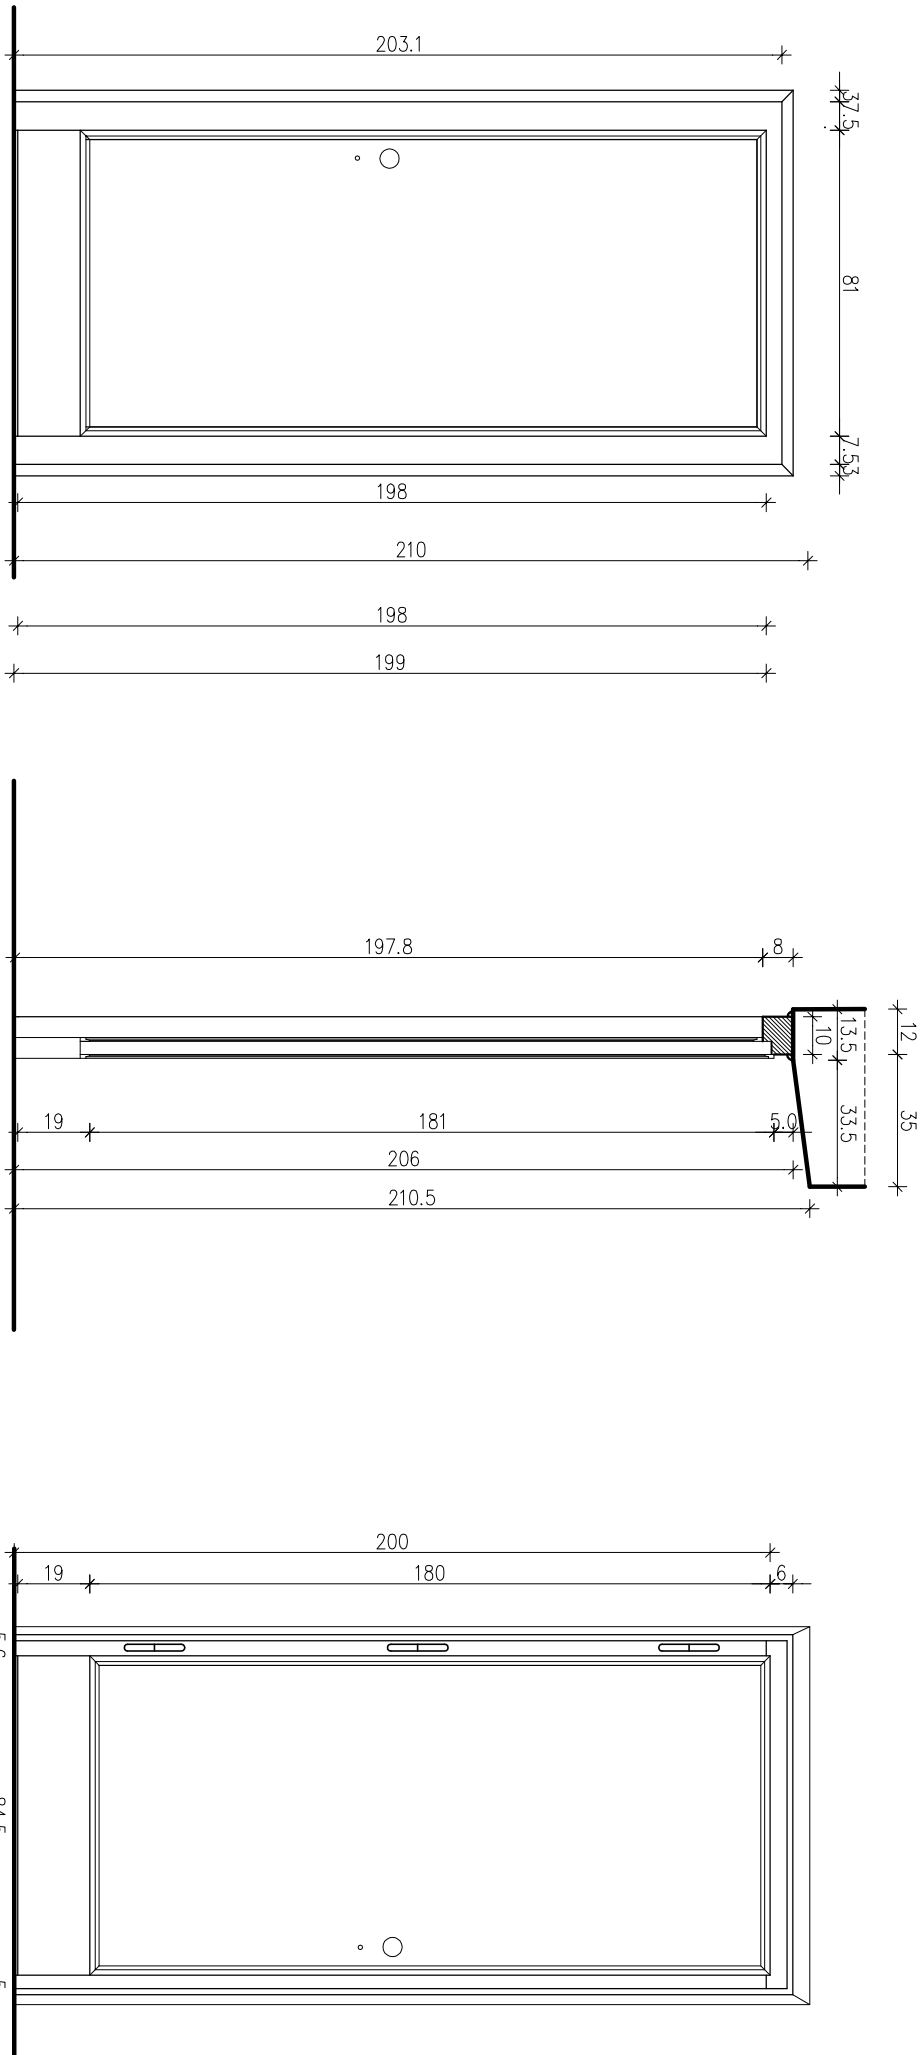


DRZWI DZ7 | piętro INWENTARYZACJA

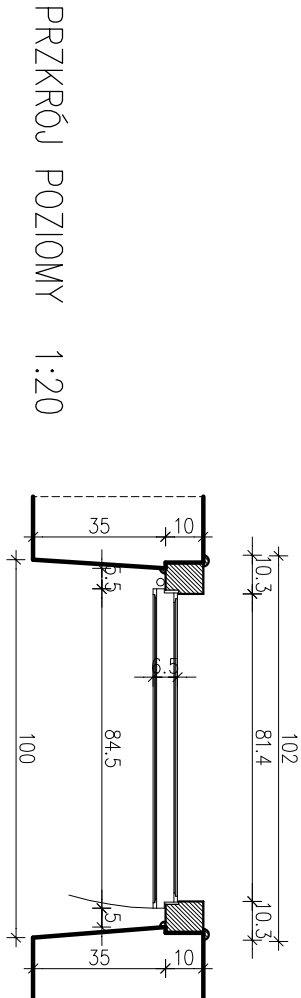

WIDOK OD STRONY KLATKI SCHODOWEJ 1:20

PRZKROJ PIONOWY 1:20

WIDOK OD WEWNĄTRZ 1:20

| | | | |
|---|---------------------------------|----------------|--------|
| Nazwa obiektu: Gmach Główny Muzeum Narodowego w Warszawie | | | |
| Investor: | Muzeum Narodowe w Warszawie | Data: 12.2020 | |
| Tytuł rysunku: | DRZWI DZ7 – Inwentaryzacja | Skala: 1:20 | |
| Specjalność | Tytuł, imię i nazwisko | Nr uprzedzenia | Podpis |
| Architektura | mgr inż. arch. Halina Ostrowska | 2404/Lb/85 | |
| | mgr inż. Leszek Hyliński | 2306/Lb/84 | |
| Nr rysunku: 32 | | | |