




DRZWI DZ8 II piętro INWENTARYZACJA  
EIS 30

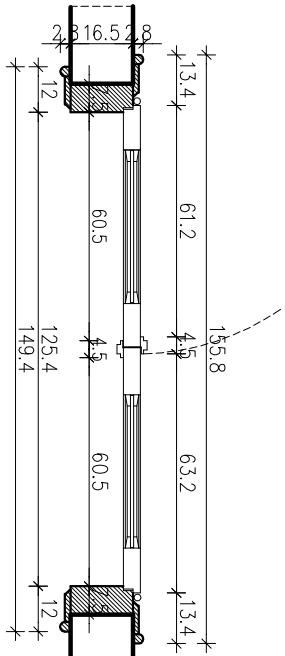


PRZKRÓJ POZIOMY 1:20

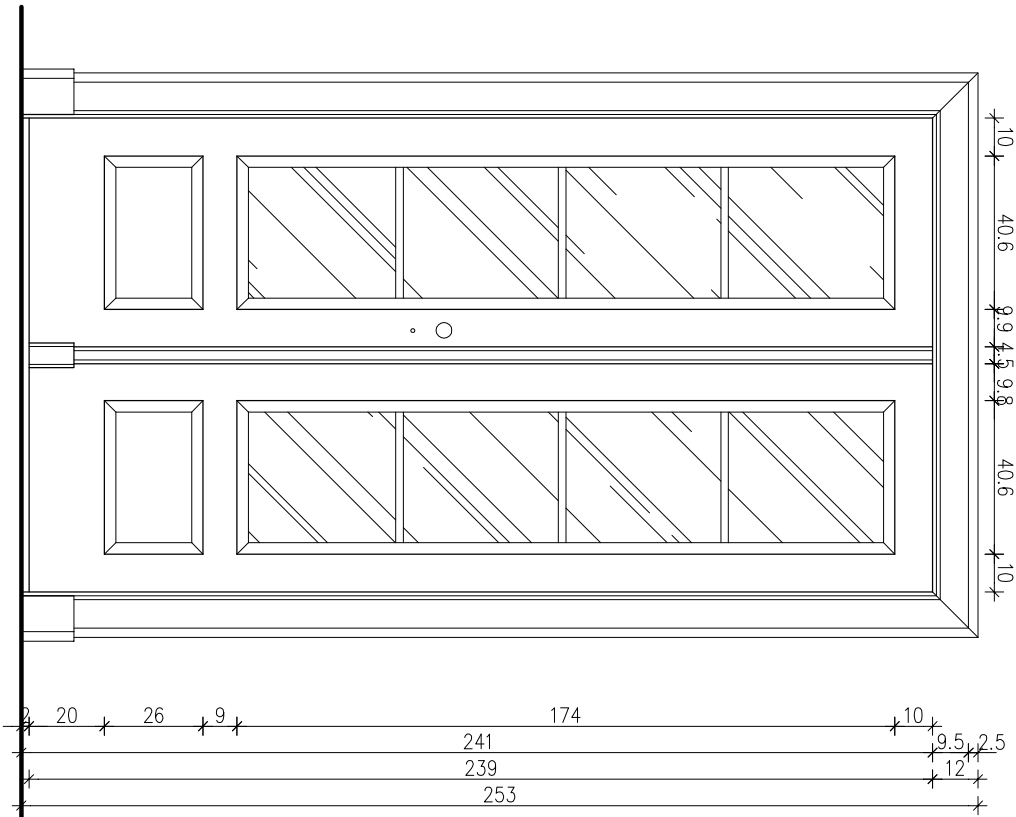

WIDOK OD STRONY KORYTARZA 1:20

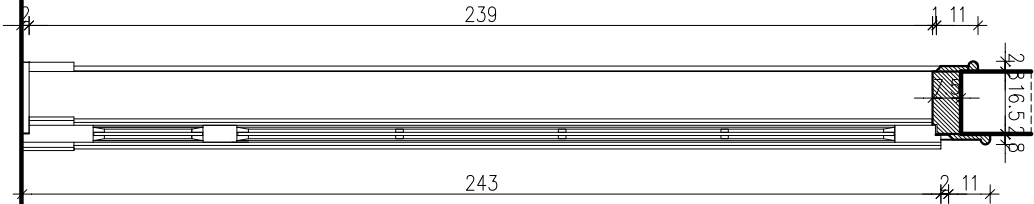

PRZĘKRÓJ PIONOWY 1:20

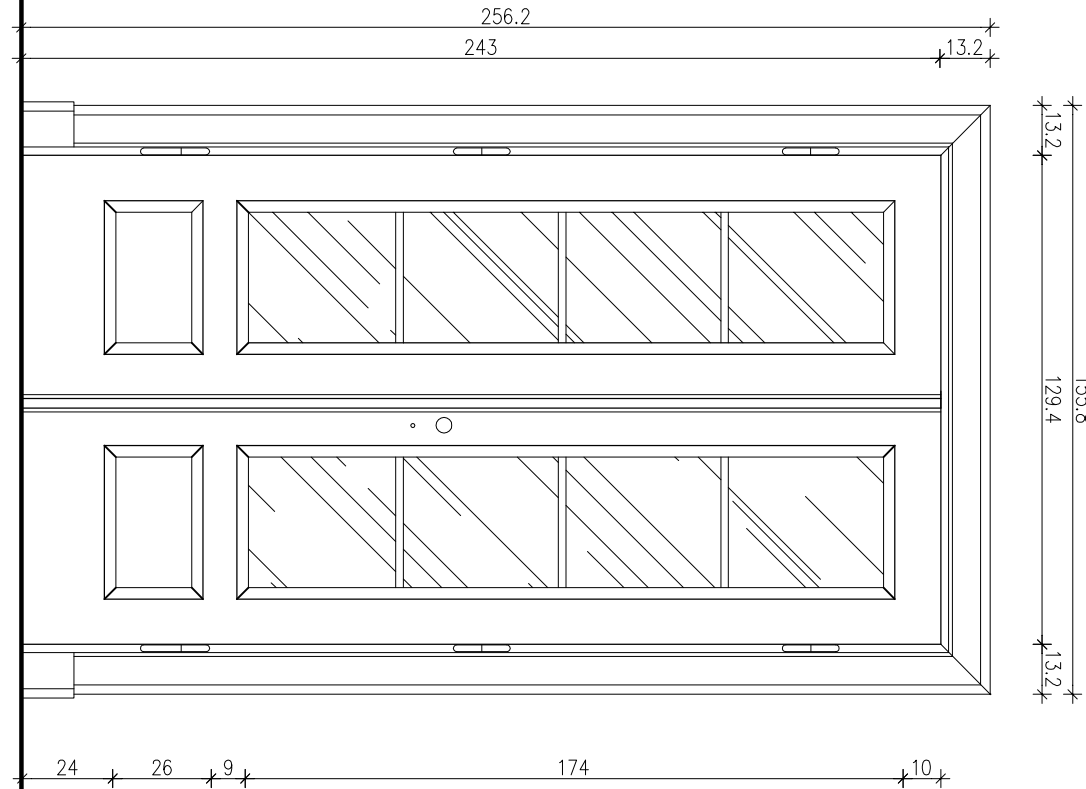

WIDOK OD STRONY KLATKI SCHODOWEJ 1:20

Nazwa obiektu: Gmach Główny Muzeum Narodowego w Warszawie				Data: 12.2020	
Inwestor: Muzeum Narodowe w Warszawie Al. Jerozolimskie 3, 00-495 Warszawa					
Tytuł rysunku: DRZWI DZ8 – Inwentaryzacja				Skala: 1:20	
Specjalność	Tytuł, imię i nazwisko	Nr uprząwien	Podpis		
Architektura	mgr inż. arch. Halina Ostrowska	2404/Lb/85		Nr rysunku: 34	
	mgr inż. Leszek Hyliński	2306/Lb/84			