



PROJEKT
RZUT I PIĘTRA - FRAGMENT

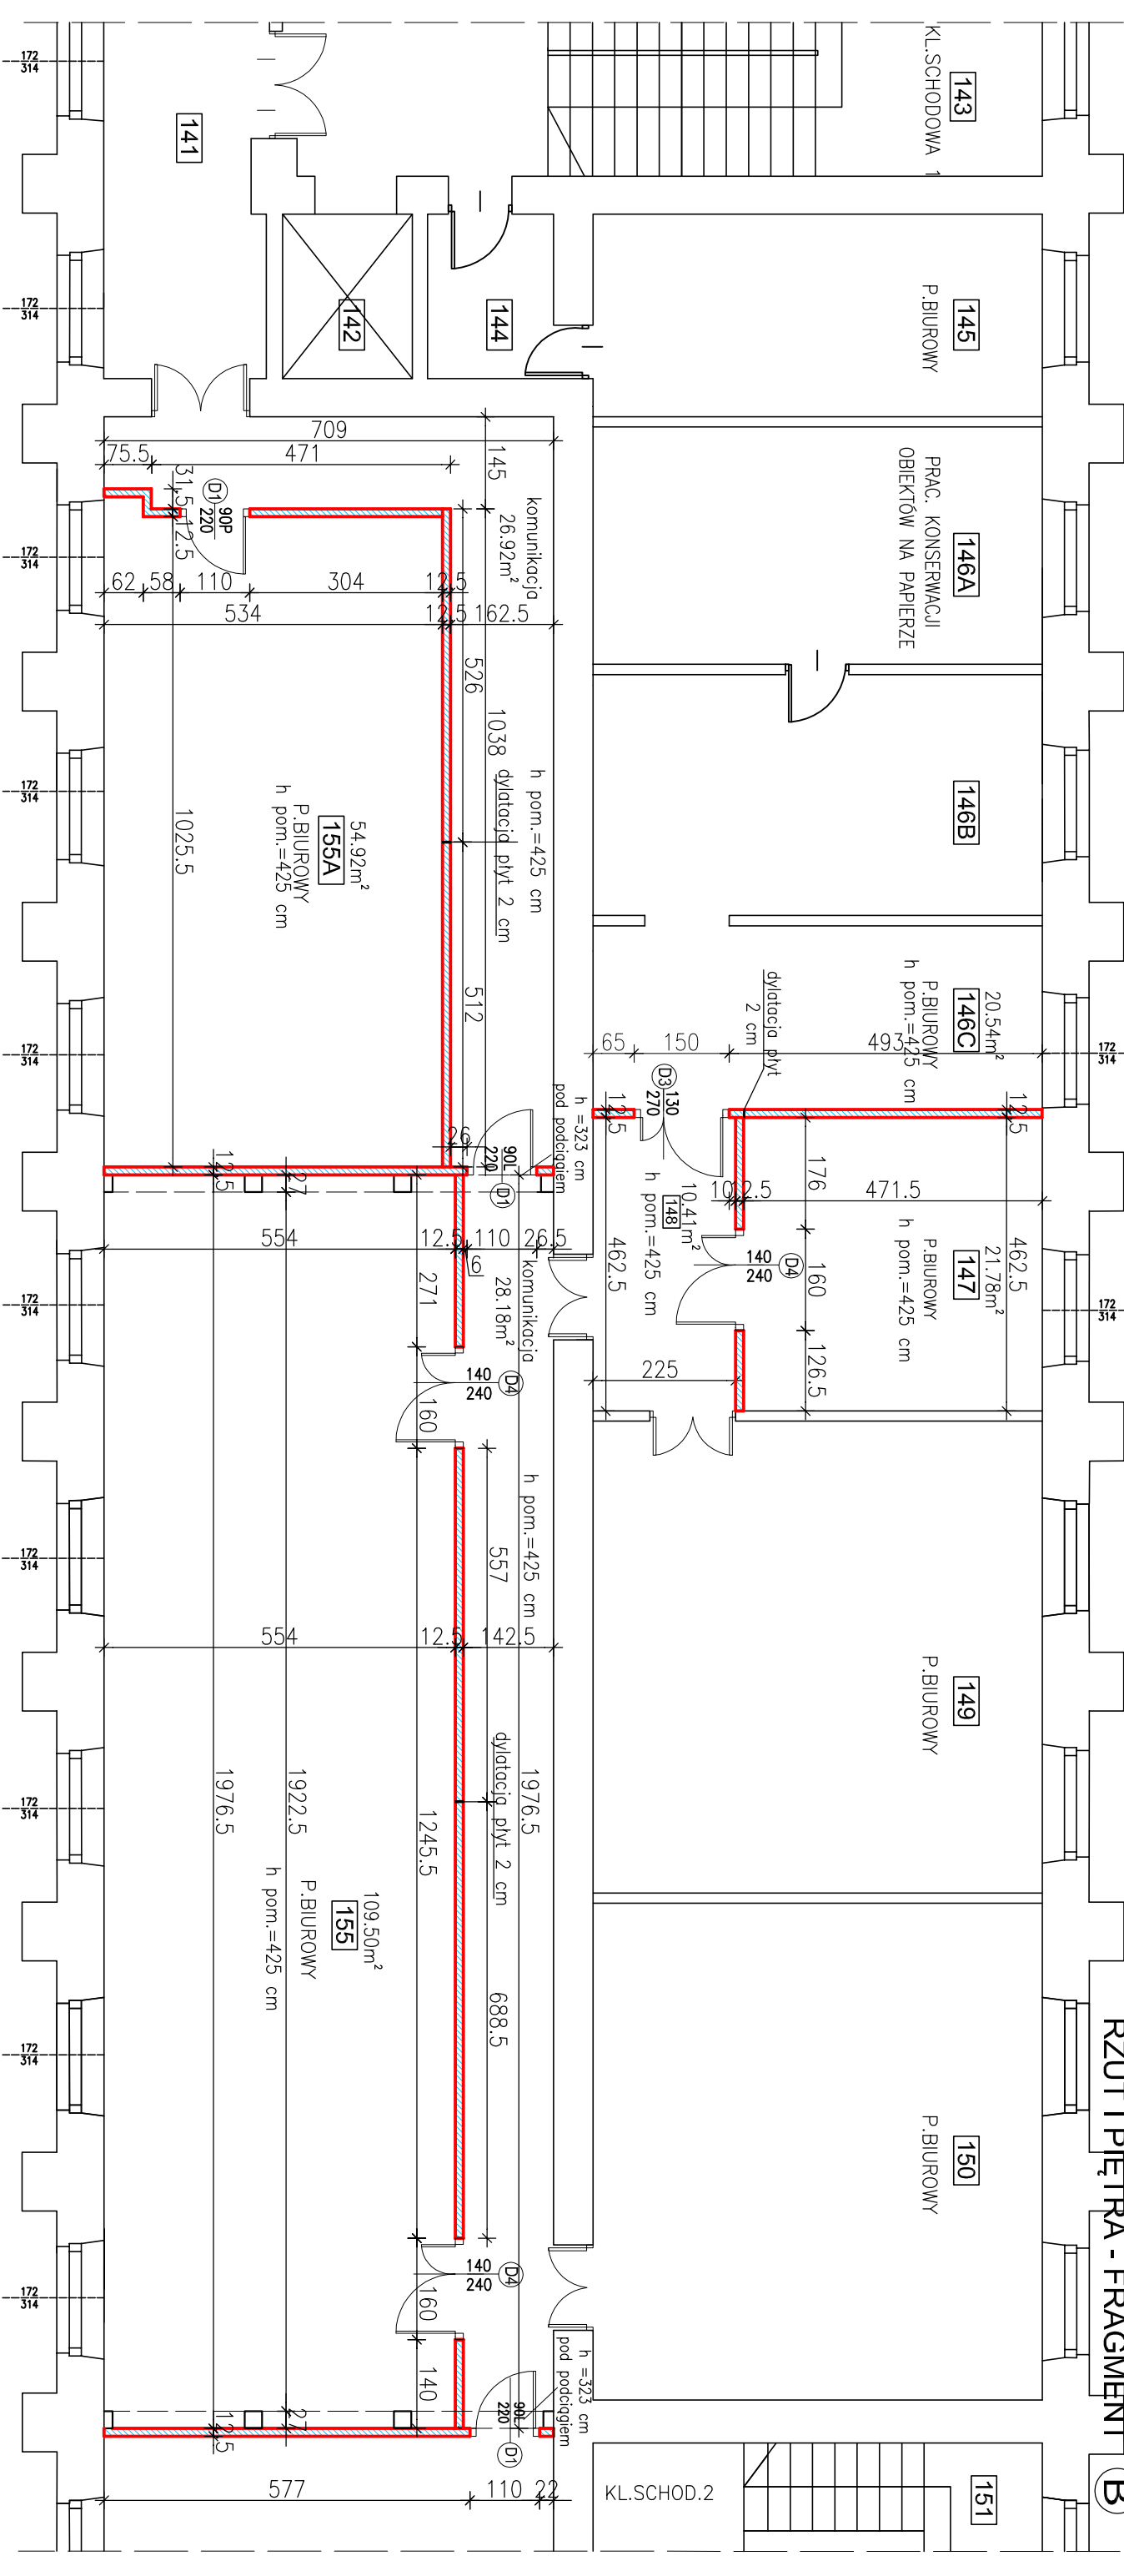

UWAGA :

- ŚCIANY DZIAŁOWE NOWO PROJEKTOWANE NIEROZPRZESTRZENIAJĄCE OGNIĄ EI30 GR. 12,5 CM -
- SYSTEMOWE NA RUSZCIE STAŁOWYM /C75 W ROZSTAWIE CO 40 CM/.
- OBUŁOWA Z PŁYT GIPS.-KART. 2x12,5 MM OBUSTRONNIE.
- WYPEŁNIENIE WETNĄ MINERALNĄ GR. 5 CM /O GĘSTOŚCI 14,5 KG/m³/.
- WSZYSTKIE DRZWI PEŁNE PŁYTOWE.
- NA ODOŚNIKACH DRZWI PODANO SZEROKOŚĆ I WYSOKOŚĆ OTWORU W ŚWIETELNE OŚCIEŻNICY.
- DRZWI DWUSKRZYŹOWE MUSZĄ MIEĆ JEDNO SKRZYDŁO UMOŻLIWIAJĄCE SZEROKOŚĆ PRZEJŚCIA MIN. 90 CM.
- PRZED ZAMÓWIENIEM DRZWI ICH WYMIARY NALEŻY UZGODNIĆ Z INWESTOREM.

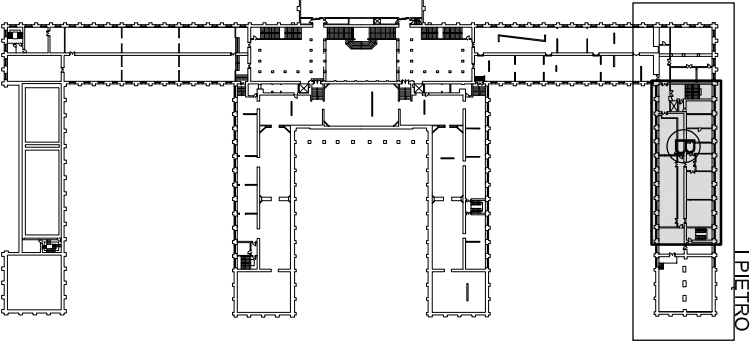

Nazwa obiektu:					GMACH GŁÓWNY	
					MUZEUM NARODOWEGO W WARSZAWIE	
Inwestor:	Muzeum Narodowe w Warszawie				Data:	
	Al. Jerozolimskie 3, 00-495 Warszawa				04.2021	
Tytuł rysunku: PRZEBUDOWA WEWNĘTRZNYCH ŚCIANEK DZIAŁOWYCH NA ŚCIANKI NIEROZPRZESTRZENIAJĄCE OGNIĄ EI30 NA I PIĘTRZE W SKRZYDLE NR 1 GMACHU GŁÓWNEGO MUZEUM NARODOWEGO					Skala:	
ŚCIANKI PROJEKTOWANE – CZĘŚĆ B					1:100	
Specjalność architektura	Tytuł, imię i nazwisko		Nr uprawnień		Nr rysunku:	
PROJEKTANT	mgr inż. arch. HALINA OSTROWSKA		2404/Lb/85			
	mgr inż. arch. ZBIGNIEW MATUSZCZYK		485/Lb/88			
SPRAWDZAJĄCY					5	