


# DETAL D-11

Odtworzenie nawierzchni wokół budynku - opaska bez sąsiadującej nawierzchni

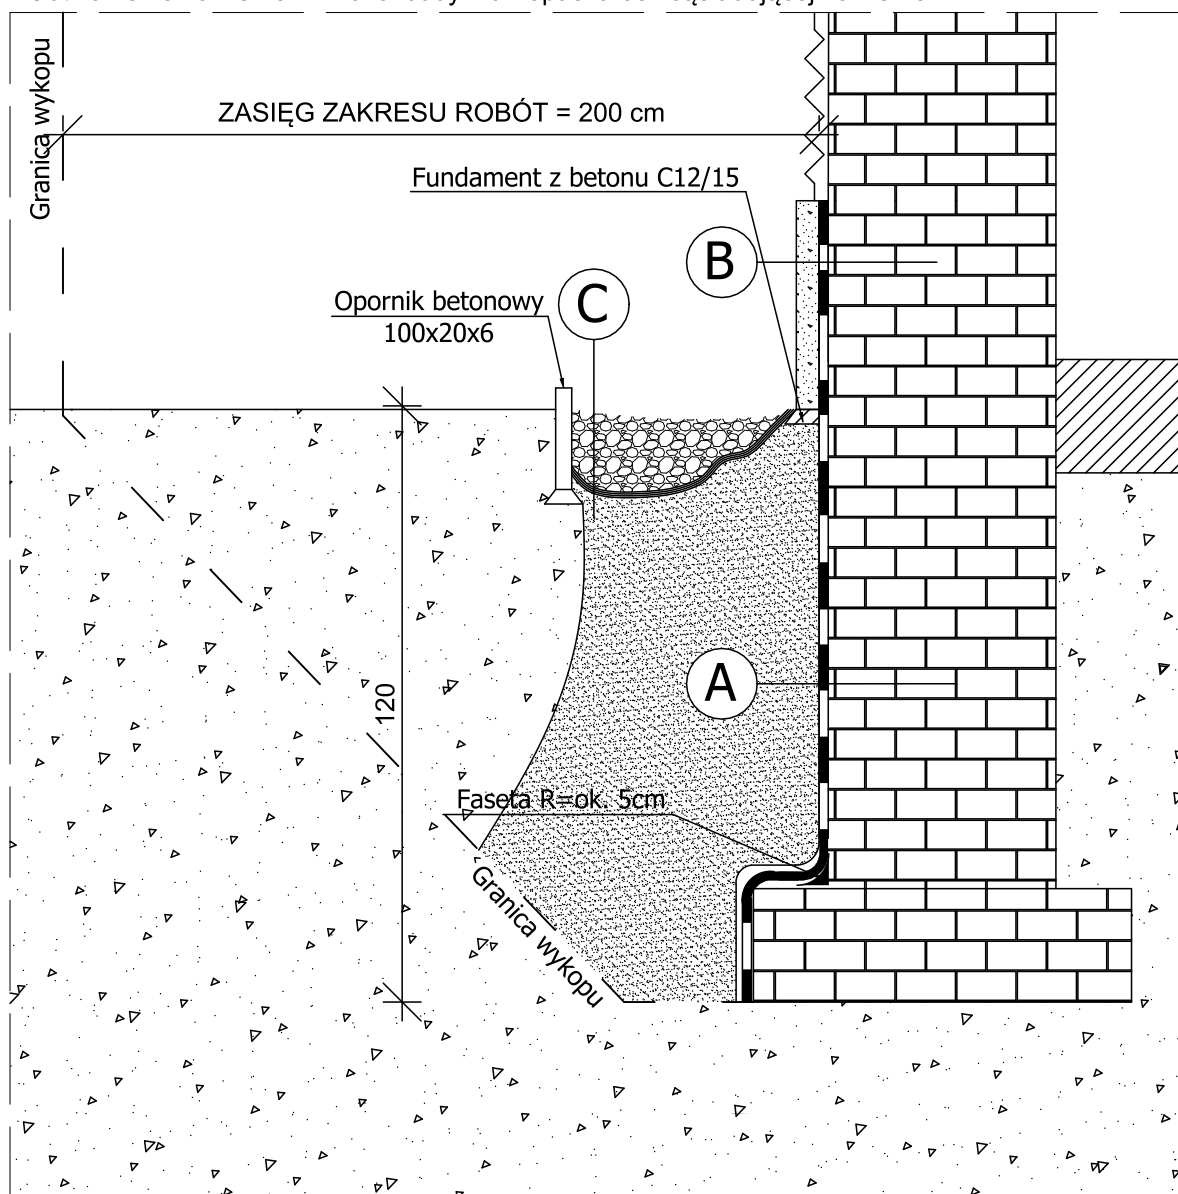

A

Tynk podkładowy na ostro 1,5 cm  
Izolacja bitumiczna bezszwowa o gr. 4mm  
Okładzina cokołowa z płyty z piaskowca o gr. 6cm

B

Tynk podkładowy na ostro 1,5 cm  
Elastyczna polimerowa powłoka grubowarstwowa np. Remmers MB 2K  
Wysokoelastyczna zaprawa klejowa  
Okładzina cokołowa z płyty z piaskowca o gr. 6cm

C

Obsypka żwirowa max. śr. zastępcza ziaren Ø8-16mm  
Geowłóknina  
Zagęszczony piasek płukany

Nazwa opracowania:			
PROJEKT BUDOWLANY			
TOM II - PROJEKT ARCHITEKTONICZNO-BUDOWLANY			
Nazwa zamierzenia budowlanego:			
REMONT IZOLACJI PIONOWEJ ŚCIAN FUNDAMENTOWYCH MUZEUM WNĘTRZ W OTWOCKU WIELKIM WRAZ Z WYMIANĄ OPASKI KAMIENNEJ I COKOŁÓW			
Adres inwestycji:		ul. Zamkowa 49 05-480 Otwock Wielki	
Nr ewid. działki:		NR DZIAŁKI: 1608/10 OBRĘB: 0011	
Inwestor		MUZEUM NARODOWE W WARSZAWIE al. Jerozolimskie 3 00-495 WARSZAWA	
Generalny Projektant		Biuro Projektowe Michał Sidz ul. Warszawska 33D, 05-082 Blizne Łaszczyńskiego	
Projektant w specjalności konstrukcyjno - budowlanej:	mgr inż. Leszek Tischner	157/2002	
Sprawdzający w specjalności konstrukcyjno - budowlanej:	mgr inż. Damian Cyrta	MAZ/0003/POOK/09	
Asystent:	inż. Michał Przednowek		
Tytuł rysunku:			
DETAL D-11			
Data: 12 lipiec 2021 r.	skala 1:20	Rys. nr: T10	Str. nr: 49