


DETAL D-14

Odtworzenie nawierzchni wokół budynku - strefa wejściowa do budynku bez sąsiadującej nawierzchni

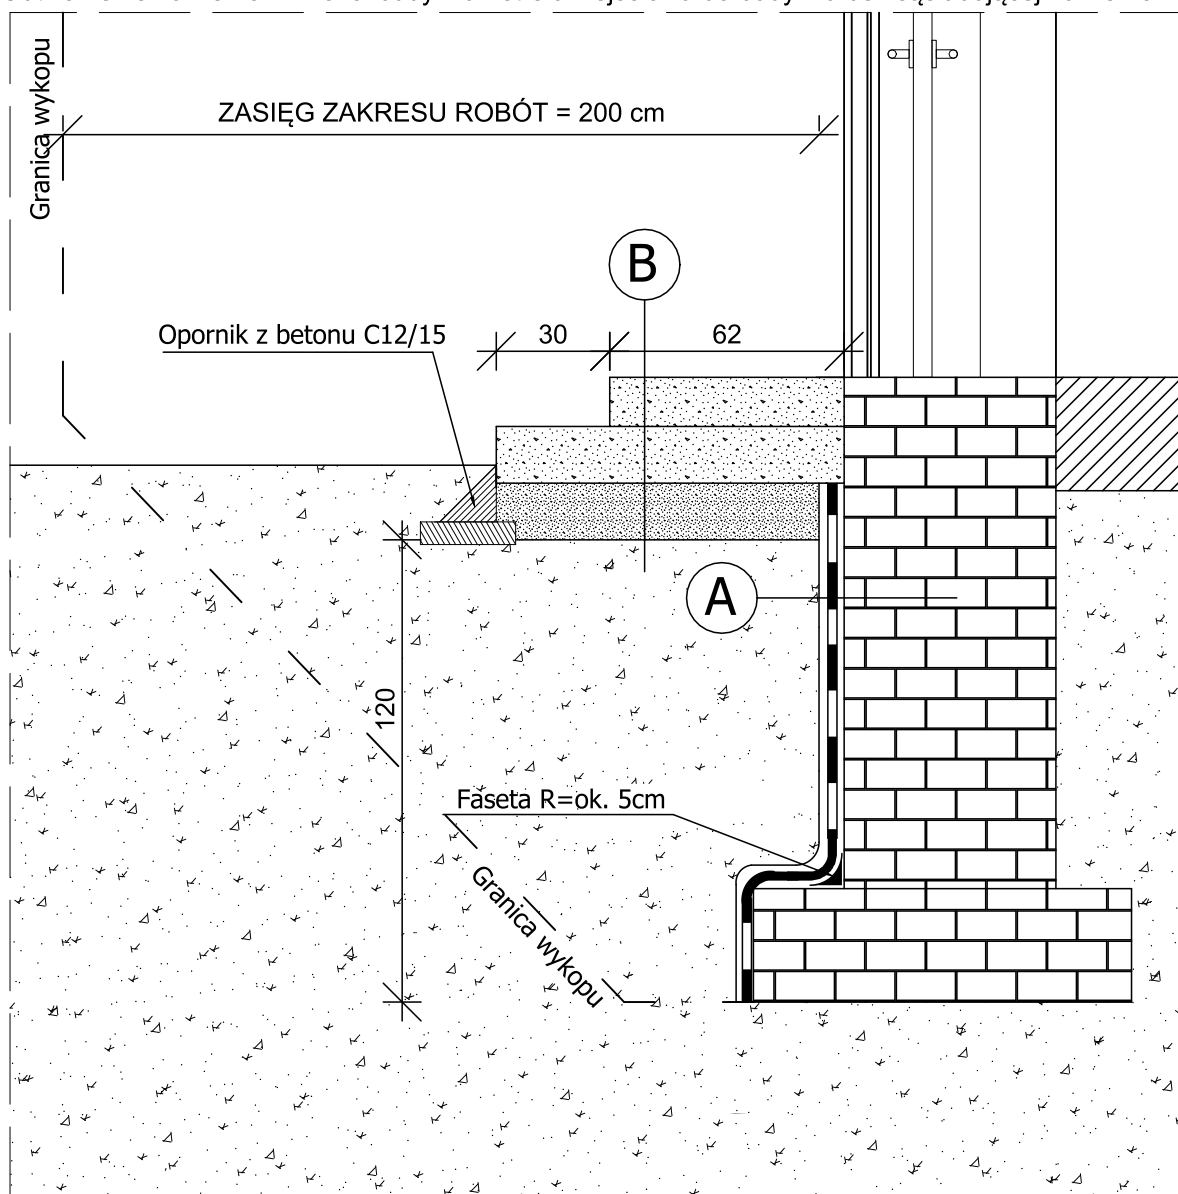

UWAGA:

Do wykonania nawierzchni z kostki granitowej należy wykorzystać istniejącą kostkę granitową pochodzącą z rozbiórki

A

Tynk podkładowy na ostro 1,5 cm
Izolacja bitumiczna bezszwowa o gr. 4mm
Podłoże gruntowe, zagęszczone do parametru min $I_s=0,98$

B

Stopień wejściowy do budynku z płyty z piaskowca o gr. 13 cm
Stopień wejściowy do budynku z płyty z piaskowca o gr. 15 cm
Podsypka cementowo-piaskowa o gr. 4 cm
Kruszywo łamane stabilizowane mechanicznie o gr. 15 cm
Podłoże gruntowe, zagęszczone do parametru min $I_s=0,98$

| | | | |
|---|--------------------------|------------------|-------------|
| Nazwa opracowania: | | | |
| PROJEKT BUDOWLANY | | | |
| TOM II - PROJEKT ARCHITEKTONICZNO-BUDOWLANY | | | |
| Nazwa zamierzenia budowlanego: | | | |
| REMONT IZOLACJI PIONOWEJ ŚCIAN FUNDAMENTOWYCH MUZEUM WNĘTRZ W OTWOCKU WIELKIM WRAZ Z WYMIANĄ OPASKI KAMIENNEJ I COKOŁÓW | | | |
| Adres inwestycji: | | | |
| ul. Zamkowa 49 05-480 Otwock Wielki | | | |
| Nr ewid. działki: | | | |
| NR DZIAŁKI: 1608/10 OBRĘB: 0011 | | | |
| Inwestor | | | |
| MUZEUM NARODOWE W WARSZAWIE al. Jerozolimskie 3 00-495 WARSZAWA | | | |
| Generalny Projektant | | | |
| Biuro Projektowe Michał Sidz ul. Warszawska 33D, 05-082 Blizne Łaszczyńskiego | | | |
| Projektant w specjalności konstrukcyjno - budowlanej: | mgr inż. Leszek Tischner | 157/2002 | |
| Sprawdzający w specjalności konstrukcyjno - budowlanej: | mgr inż. Damian Cyrta | MAZ/0003/POOK/09 | |
| Asystent: | inż. Michał Przednowek | | |
| Tytuł rysunku: | | | |
| DETAL D-14 | | | |
| Data: 12 lipiec 2021 r. | skala 1:20 | Rys. nr: T13 | Str. nr: 52 |