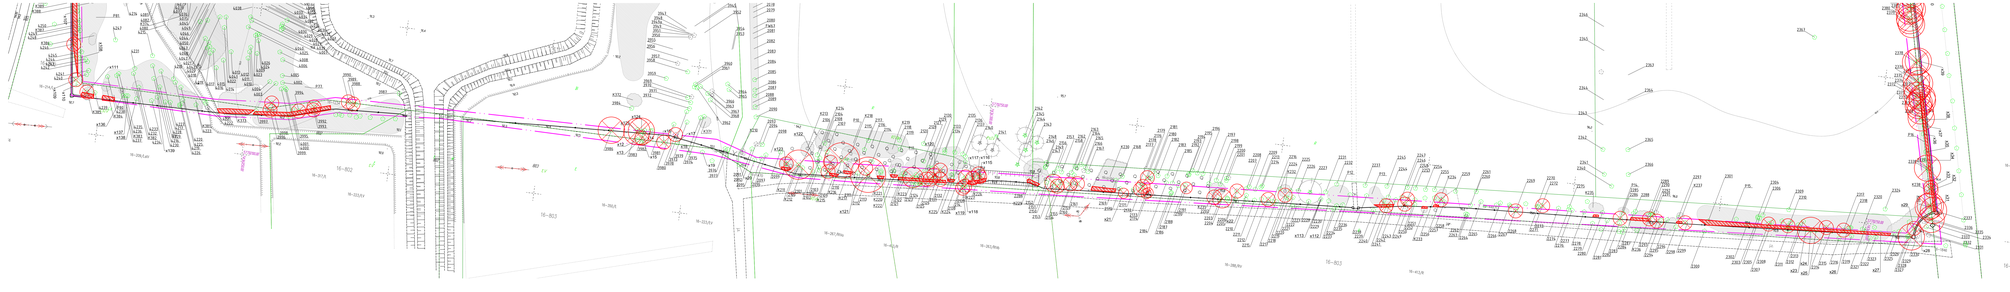

Granica południowa

LEGENDA

granica opracowania

drzewo do wycinki

skupina do wycinki

PIELĘGNACJA DRZEWOSTANU W OGRODZIE ZIMOWYM
I PAWILONIE OGRODU BOTANICZNEGO
OPRACOWANIE EKOFIZJOGRAFICZNE WRAZ SZCZEGÓŁOWĄ
INWENTARYZACJĄ DENDROLOGICZNĄ

Tytuł mapy: **Gospodarka drzewostanem w pasie 3,5m od ogrodzenia -strona południowa**

(fragment projektu budowlanego)

Inwestor: Muzeum Narodowe w Warszawie, Oddział Muzeum w Nieborowie i Arkadii 99-416 Nieborów	Nieborów, powiat łowicki, działki nr ew. 807/1, 807/2
	Opracował: mgr inż. arch. Jarosław Zyrnicki LA/0121/ARK/DAR mgr inż. Adam Sałbut
	Projekt:
Data: grudzień 2021	Skala: 1:500
	Nr rys.: 2