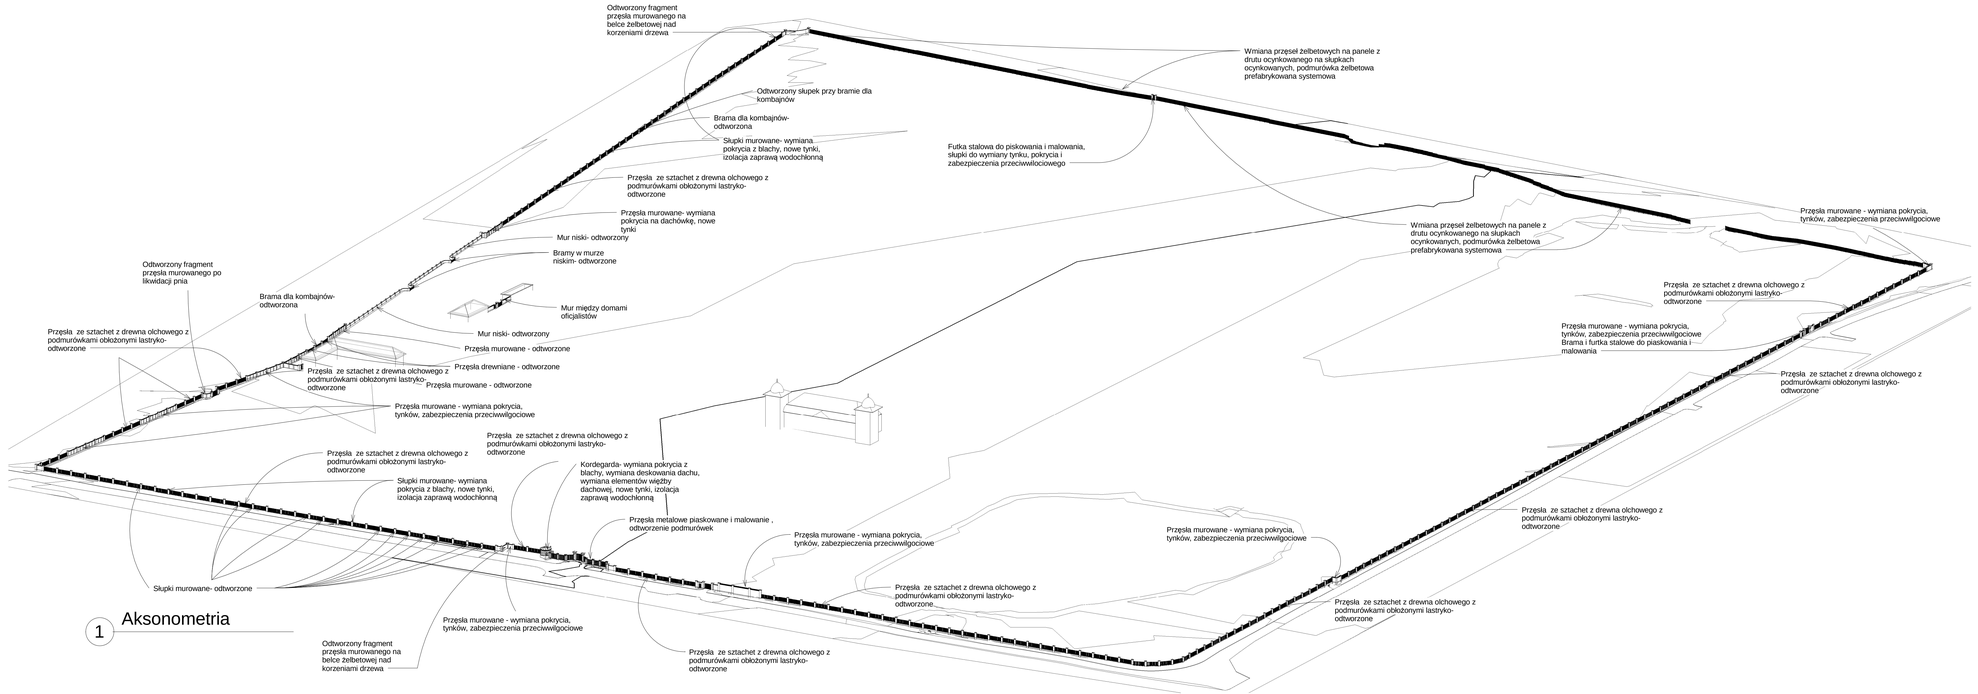

1 Aksonometria

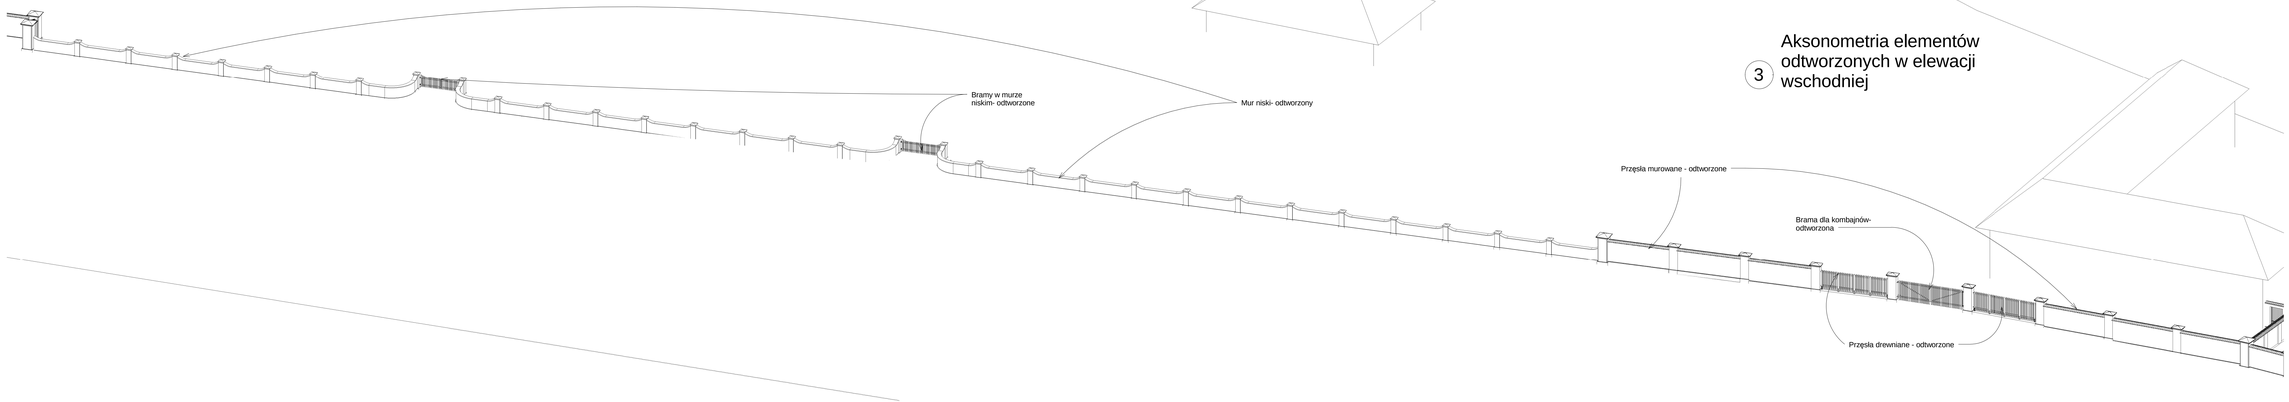

3 Aksonometria elementów odtworzonych w elewacji wschodniej

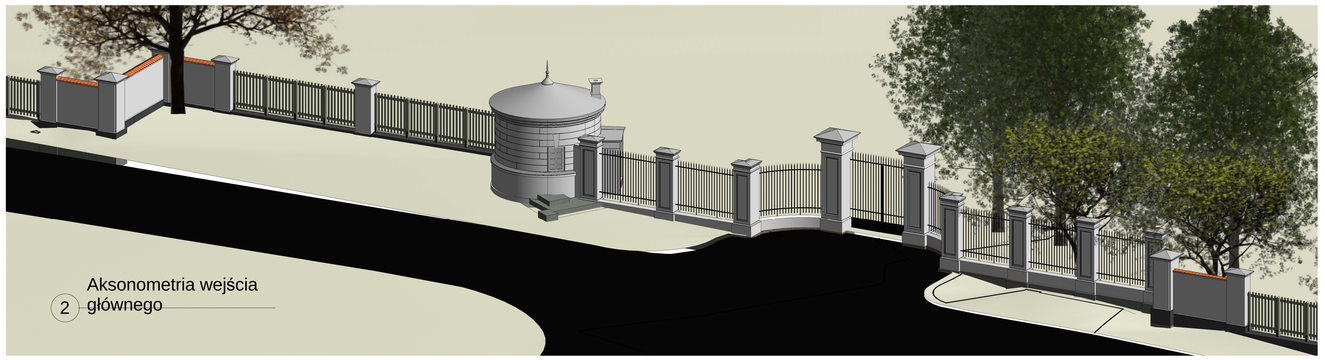

2 Aksonometria wejścia głównego

Temat Projekt remontu Zespołu pałacowo-ogrodowego w Nieborowie	Projektant mgr inż. arch. Jarosław Żwirski upr. UAN IV-8388/25/85 Sprawdzający mgr inż. Katarzyna Żwirska upr. UAN V-8388/139/87	Branża Architektura	STUDIO PROJEKTOWE KATARZYNA I JAROSŁAW ŻWIRSCY ul. Dworska 2A, 97-300 Piotrków Tryb.
Adres Nieborów 232 99-416 Nieborów Nieborów 232 99-416 Nieborów	Projektant mgr inż. Katarzyna Żwirska upr. UAN-V-8388/139/87 Sprawdzający mgr inż Halina Felauer 89/75 Lw	Branża Konstrukcja	
Inwestor Muzeum Ikrodowe w Warszawie Oddział Muzeum w Nieborowie i Arkadi	Nazwa Aksonometria ogrodzenia	Skala	
	Data lipiec 2015	Nr rys. A2	Nr strony 58