

UWAGA: Schemat zawiera wytyczne do projektu elektryki.
Rozmieszczenie opraw oświetleniowych wg rys. AR.04.01.01, AR.04.01.02 - rzut sufitów
Gniazdka powyżej listwy podłogowej (15cm) - zakłada się wysokość osi gniazd na 30cm.
Isniejące gniazda w większości znajdują się za realami, sugeruje się pozostawienie - do weryfikacji
Włączniki światła - dopuszcza się wykorzystanie przedśionku przed drzwiami do obiektu
NALEŻY PRZEWIDZIEĆ DOPROWADZENIE ZASILANIA DO REGAŁÓW PRZESUWNYCH WG WYTYCZNYCH
PRODUCENTA


LEGENDA

gniazdko podwójne

włącznik światła

włącznik schodowy

regał przesuwany sterowany elektrycznie

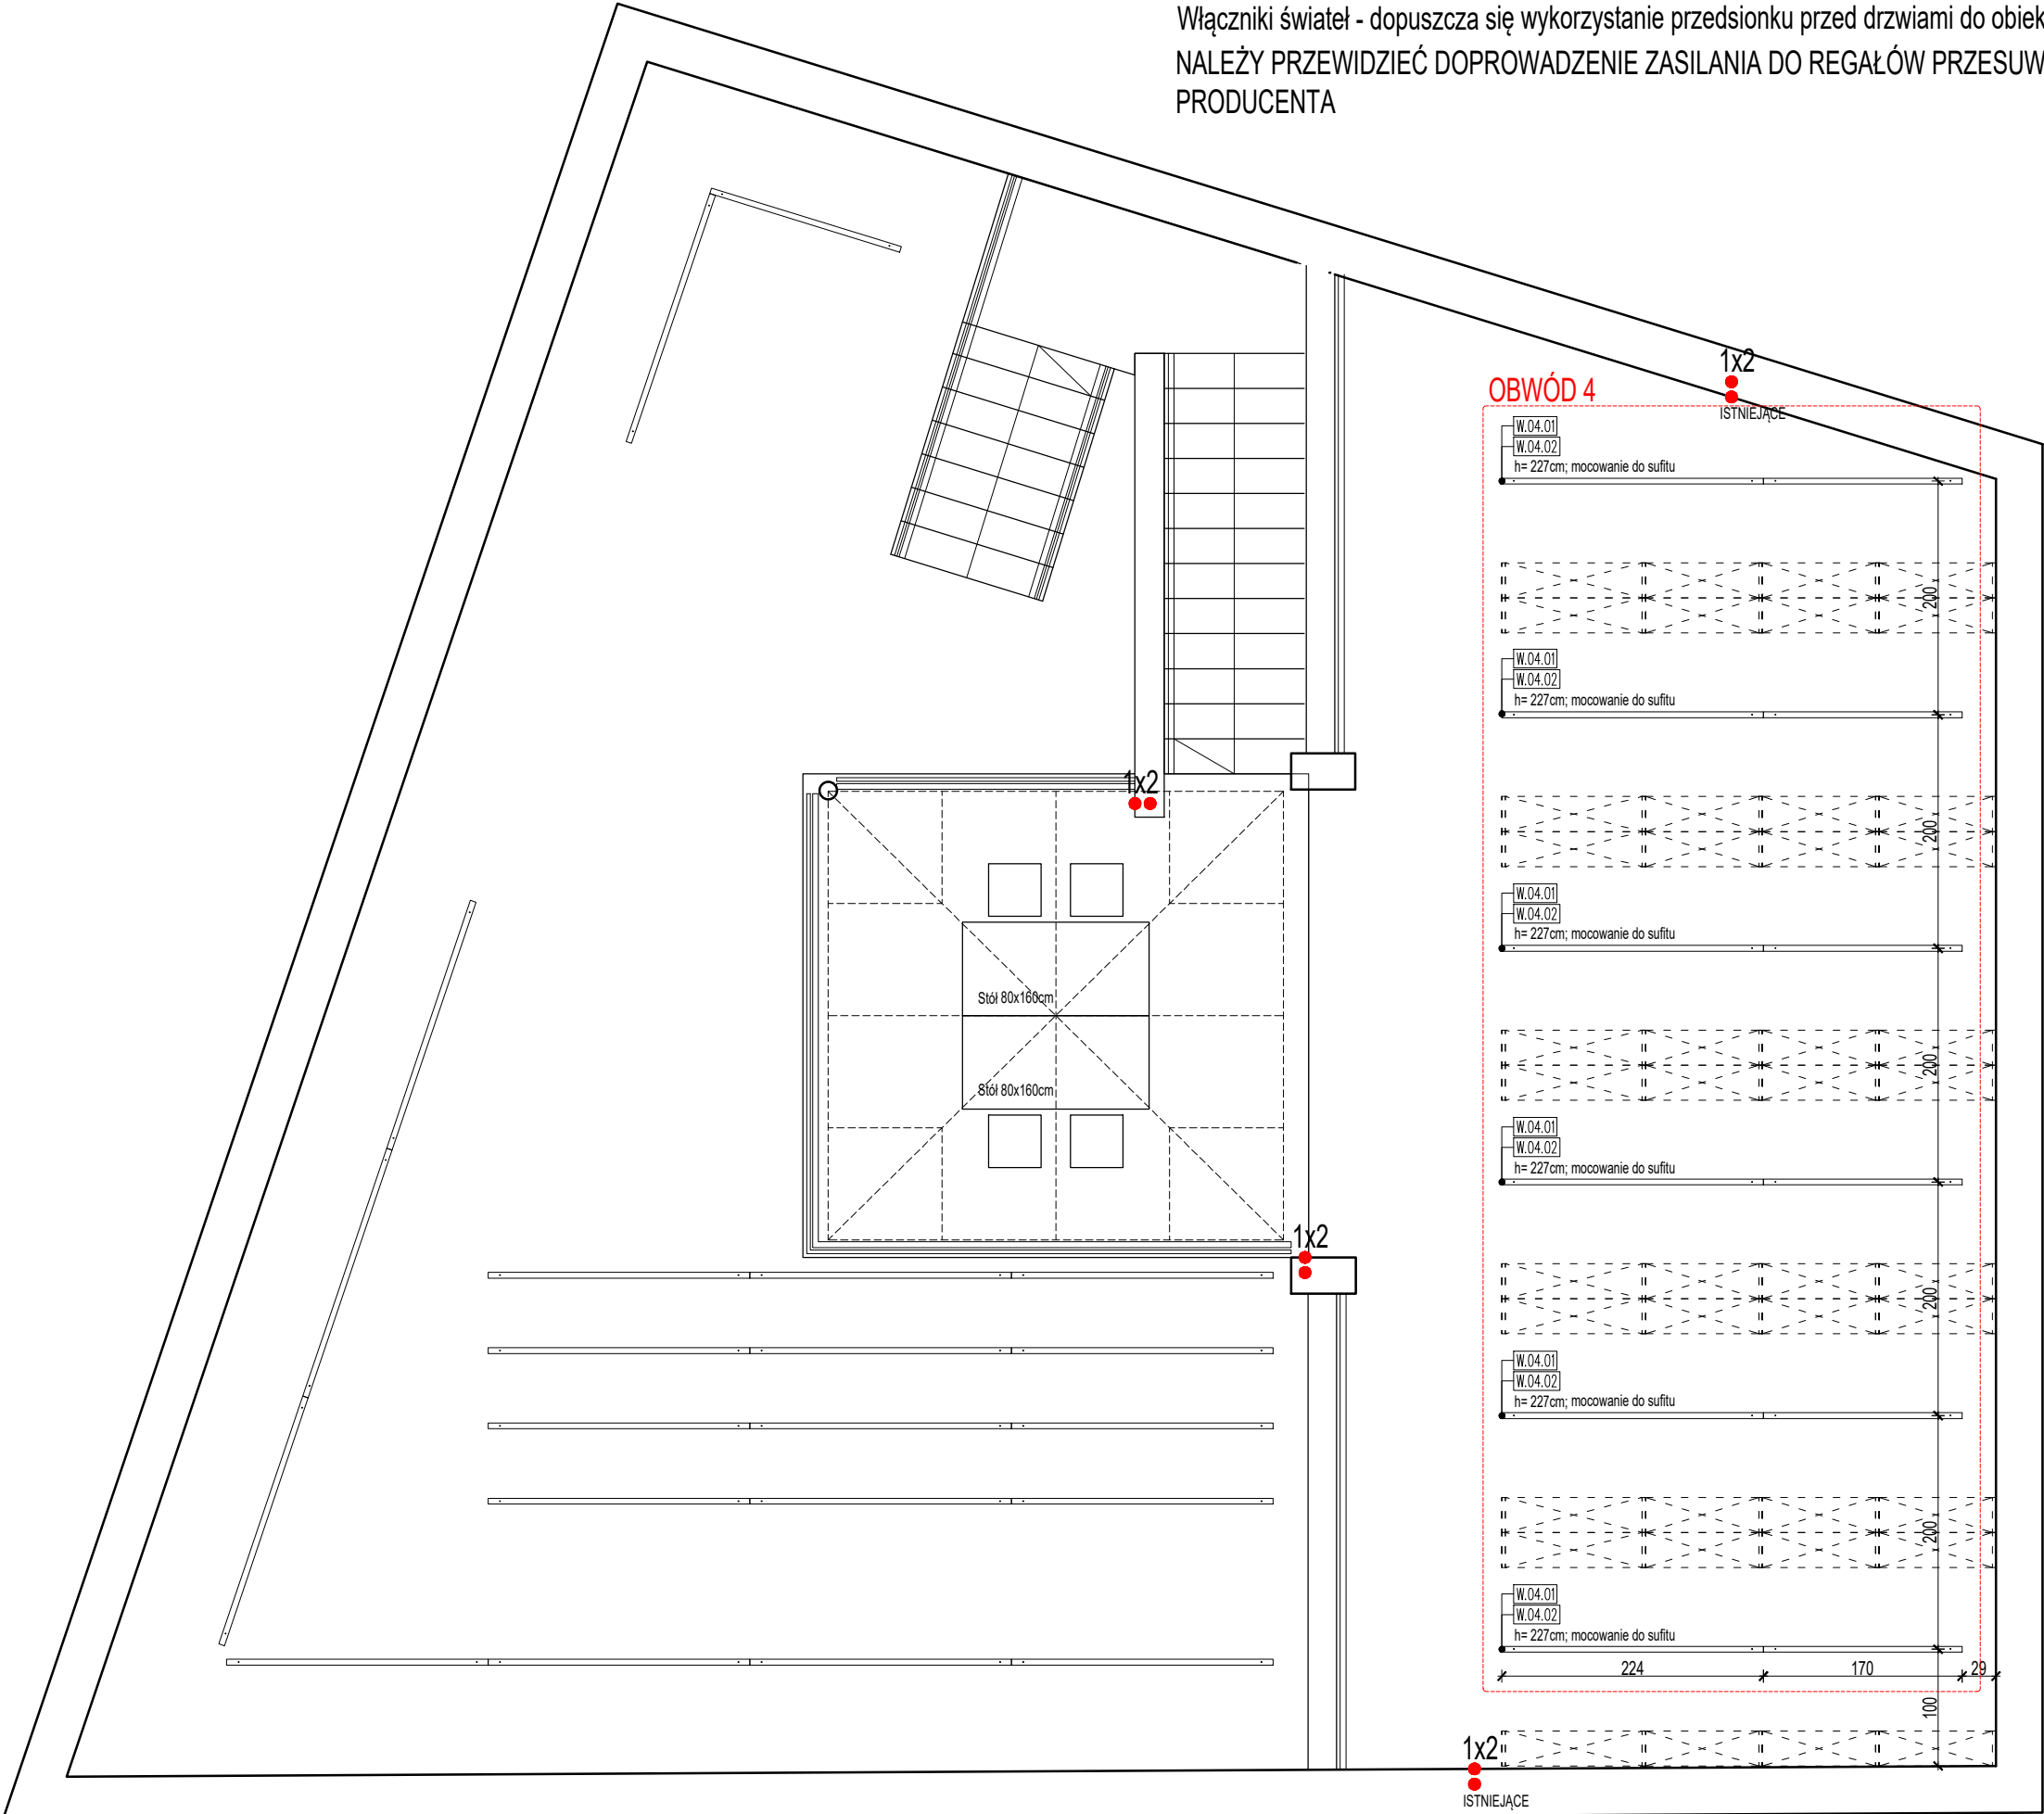

UWAGI	
1.	PRZED PRZYSTĄPIENIEM DO ROBÓT BUDOWLANYCH, WYKONAWCA JEST ZOBOWIĄZANY DO SPRAWDZENIA WYMIARÓW W NATURZE, W PRZYPADKU JAKICHKOLWIEK ROZBIEŻNOŚCI I RÓŻNIC MIĘDZY PROJEKTEM A STANEM ISTNIEJĄCYM NALEŻY POINFORMOWAĆ ARCHITEKTA
2.	WSZELKIE ZMIANY, KTÓRE WYKONAWCA ZDECYDUJE SIĘ WPROWADZIĆ, RÓWNIEŻ TE, KTÓRE SŁUŻĄ JEDYNIEMU ZMIANIE TECHNOLOGII, POWINNY BYĆ UZGODNIONE Z PROJEKTANTEM
3.	SZCZEGÓŁOWE ROZWIĄZANIA MOGĄ ULEGAĆ ZMIANIE NA ETAPIE PROJEKTU WARSZTATOWEGO NA SKUTEK KOORDYNACJI MIĘDZYBRANŻOWEJ LUB DOPRECYZOWANIA TECHNOLOGII
4.	RYСУNKI WARSZTATOWE WSZELKICH ELEMENTÓW, PRAC WYKOŃCZENIOWYCH, MONTAŻOWYCH ORAZ PROPONOWANYCH ROZWIĄZAŃ TECHNICZNYCH NALEŻY PRZEDSTAWIĆ DO AKCEPTACJI PROJEKTANTOWI
5.	PRZED DOKONANIEM ZAMÓWIENIA MATERIAŁÓW GENERALNY WYKONAWCA JEST ZOBOWIĄZANY PRZEDSTAWIĆ PROJEKTANTOWI DO AKCEPTACJI: -PRÓBKI WSZYSTKICH MATERIAŁÓW WYKOŃCZENIOWYCH, -PRÓBKI KOLORÓW WSZYSTKICH ELEMENTÓW -DOBÓR WSZYSTKICH ELEMENTÓW WYPOSAŻENIA WNĘTRZ -DOBÓR WIDOCZNYCH AKCESORIÓW INSTALACYJNYCH
6.	W SPRAWACH NIE OKREŚLONYCH DOKUMENTACJĄ OBOWIĄZUJĄ: -PRAWO BUDOWLANE, -WARUNKI TECHNICZNE JAKIM POWINNY ODPOWIEDAĆ BUDYNKI I ICH USYTUOWANIE, -WARUNKI TECHNICZNE WYKONANIA I ODBIORU ROBÓT BUDOWLANO-REMONTOWYCH (WG MB i ITB) -WYTYCZNE, INSTRUKCJE, ŚWIADECTWA DOPUSZCZENIA, ATESTY ITB, WARUNKI TECHNICZNE PRODUCENTÓW
8.	WSZYSTKIE ELEMENTY POWINNY MIEĆ WYMAGANE ATESTY, CERTYFIKATY I DOPUSZCZENIA DO STOSOWANIA W BUDOWNICTWIE, WYKONANE LUB ZABEZPIECZONE ZGODNIE Z WYMAGANIAMI P.POŻAROWYMI.
PROJEKT	PROJEKT ARANŻACJI BIBLIOTEKI - ETAP II
INWESTOR	MUZEUM NARODOWE W WARSZAWIE, AL. JEROZOLIMSKIE 3, 00-495 WARSZAWA
FAZA	PROJEKT WYKONAWCZY
BRANŻA	ARCHITEKTURA WNĘTRZ
AUTOR	mgr inż. arch. WOJCIECH CICHECKI
DATA 08.11.2021 SKALA 1:50	
NAZWA RYSUNKU/ SUBJECT	SCHEMAT ELEKTRYKI POZIOM 1
NUMER PROJEKTU	AR.04.02.02