






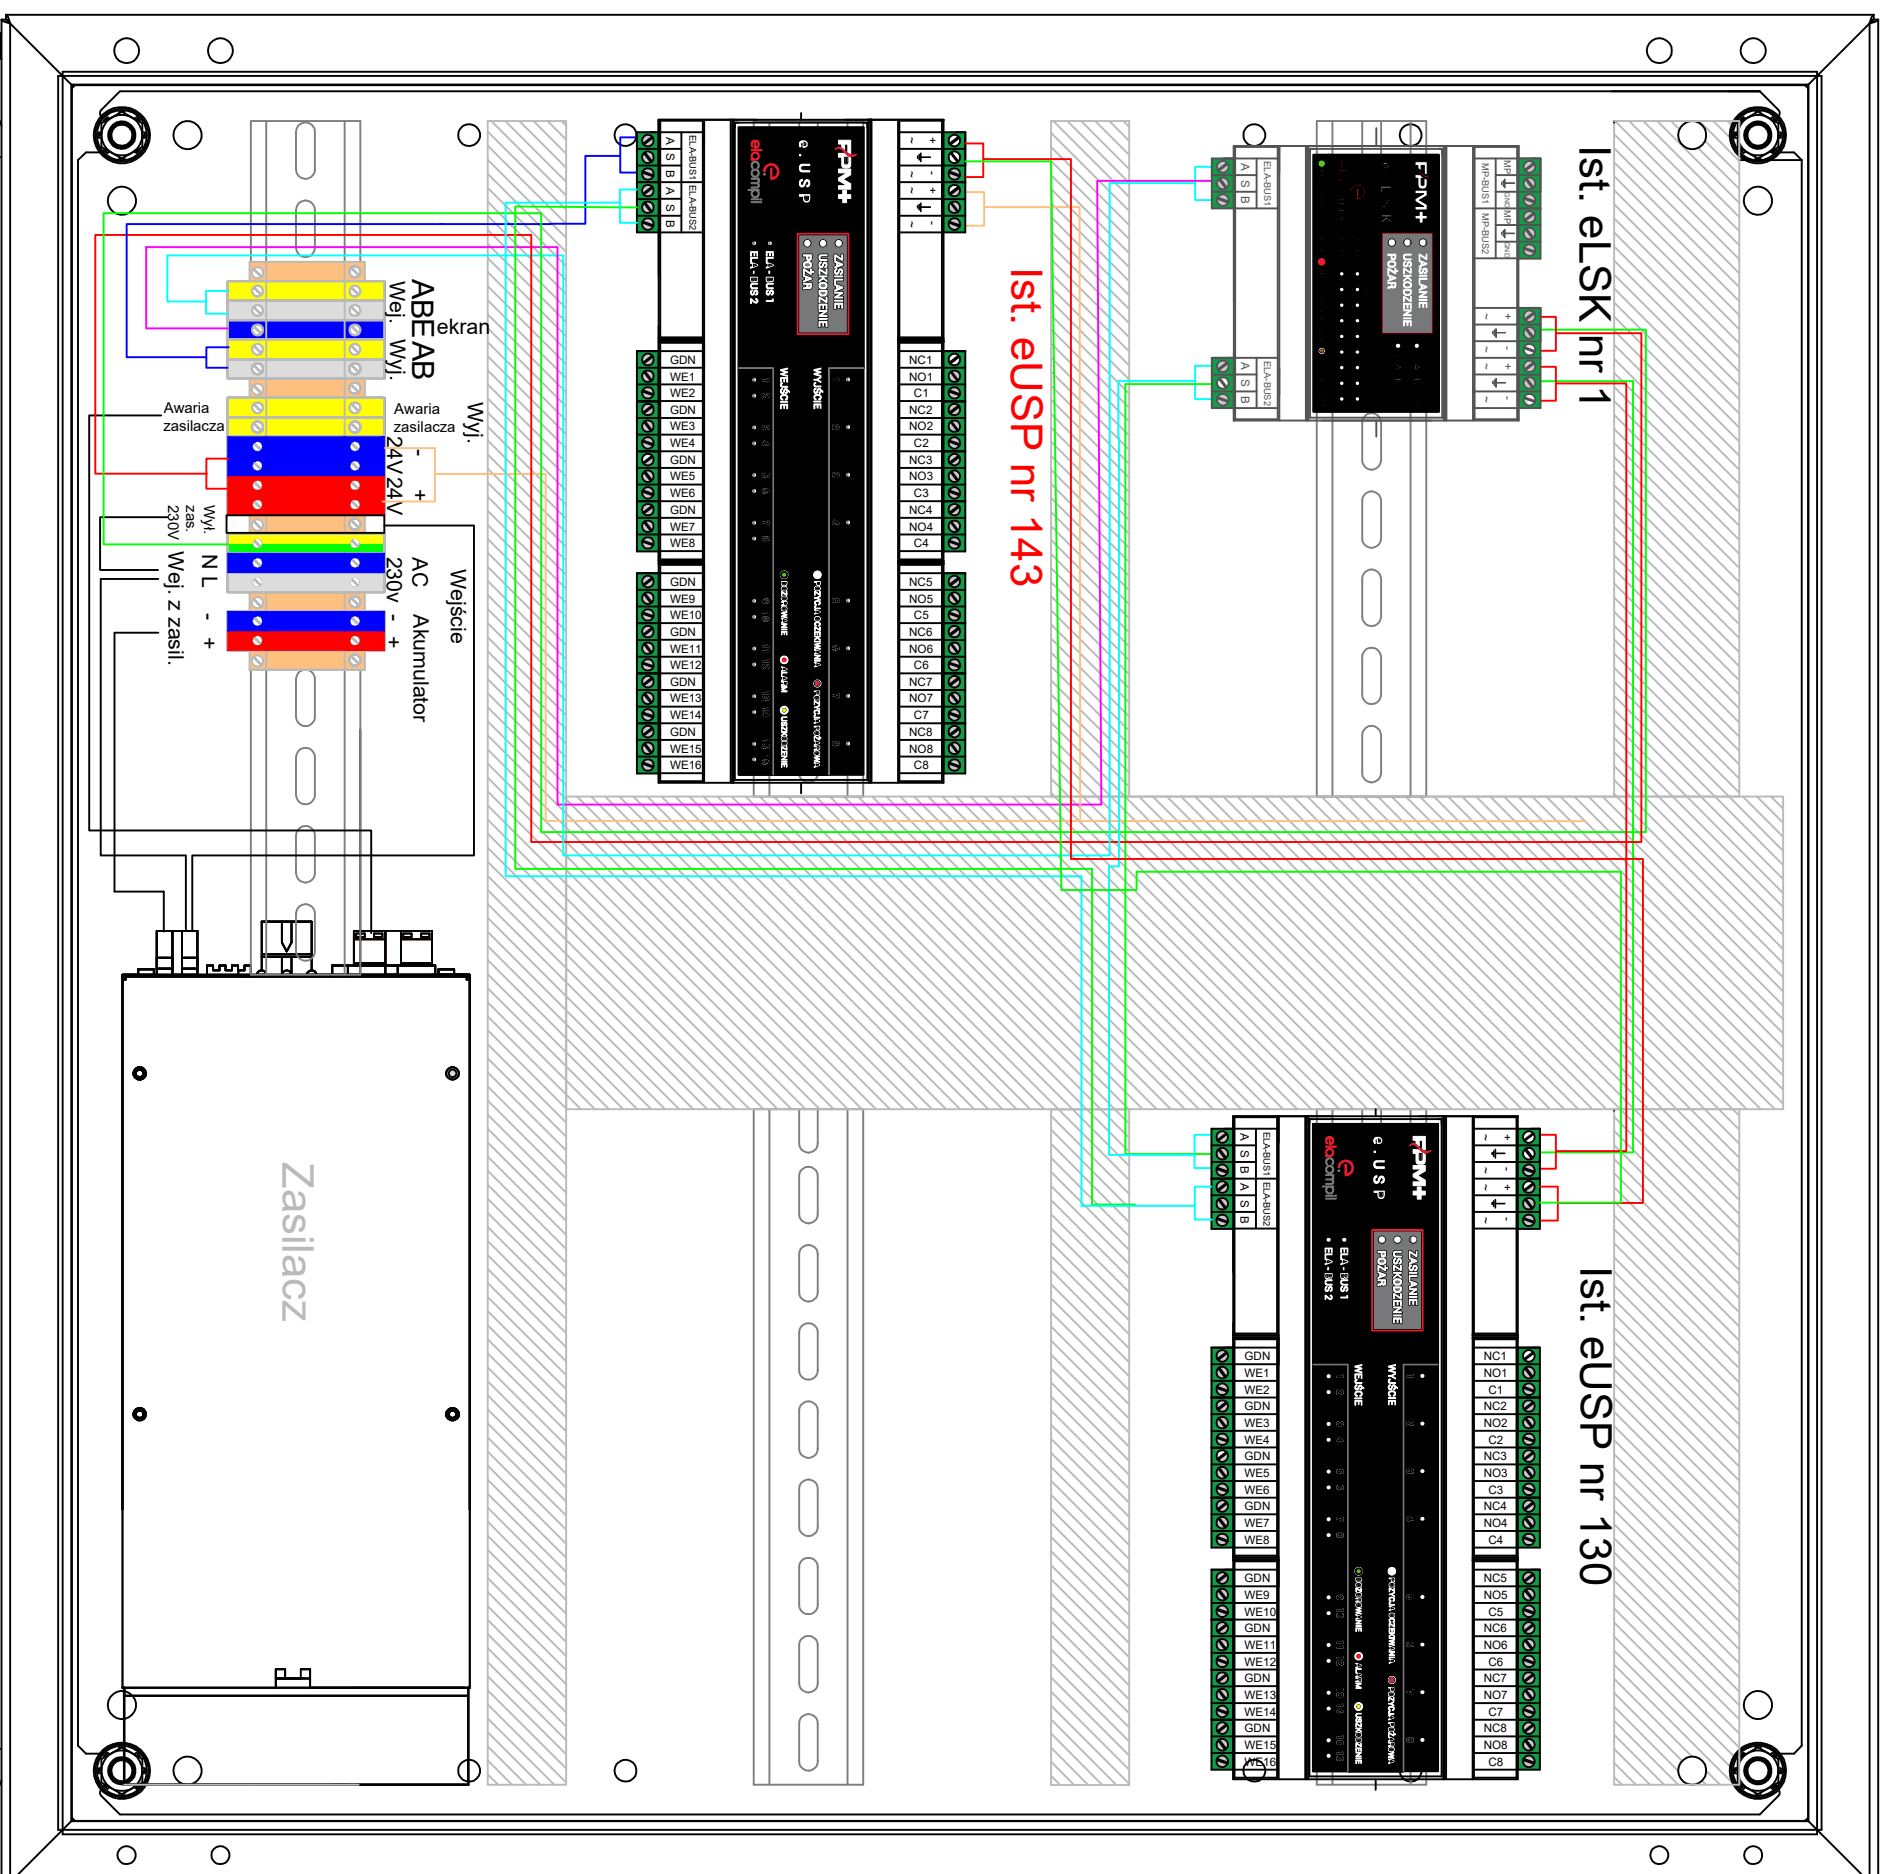

Podcentrala 4 - Piwnica - rozdzielnia-2x akum. 18Ah



LEGENDA	
SYMBOL	NAZWA
	POWRÓT LINII AB
	UZIEMIENIE ZASILANIA
	LINIA AB
	ZASILANIE +/- 24V
	POWRÓT ZASILANIA +/- 24V
	EKRAN LINII AB

Temat:

Projekt systemu sygnalizacji pożarowej dla całego budynku MNiW

Zamawiający:

Muzeum Narodowe
Al. Jerozolimskie 3
00-495 Warszawa

Objekt:

Muzeum Narodowe
Al. Jerozolimskie 3
00-495 Warszawa

Wykonawca:

MR SYSTEM

Ul. Jezdziecka 5
05-077 Warszawa

F: +48 22 812 43 46

www.mrsystem.com.pl

www.mrsystem.com.pl



Stadium:

PROJEKT WYKONAWCZY

Branža:

SYSTEM SYGNALIZACJI POŻARU

Tytuł rysunku:

Widok - Podcentrala 4

Skala:

1

Numer rysunku:

S -2128- PW - SSP -03ST - 00

TOM	TYP	PROJEKT	FAZA	BRANŢA	NR RYS	REW

PROJEKTOWAŁ

Nr upr.	Podpis
1	
2	
mgr inż. Marek Lipowski

SA1-4-5324/NO/2018

mgr inż. Ireneusz Szums

LUB/0025/PW0E/10

mar inż. Renata Kozik

Legit. KPZT 039/2021

SPRAWDZIĆ

mgr inż. Piotr Naroisik

Logit: 101 020/2014

Załącznik PZT-25163

--	--

01/11/2009/10:00