








# Podcentrala I - Piwnica - rozdzielnia-2x akum. 18Ah

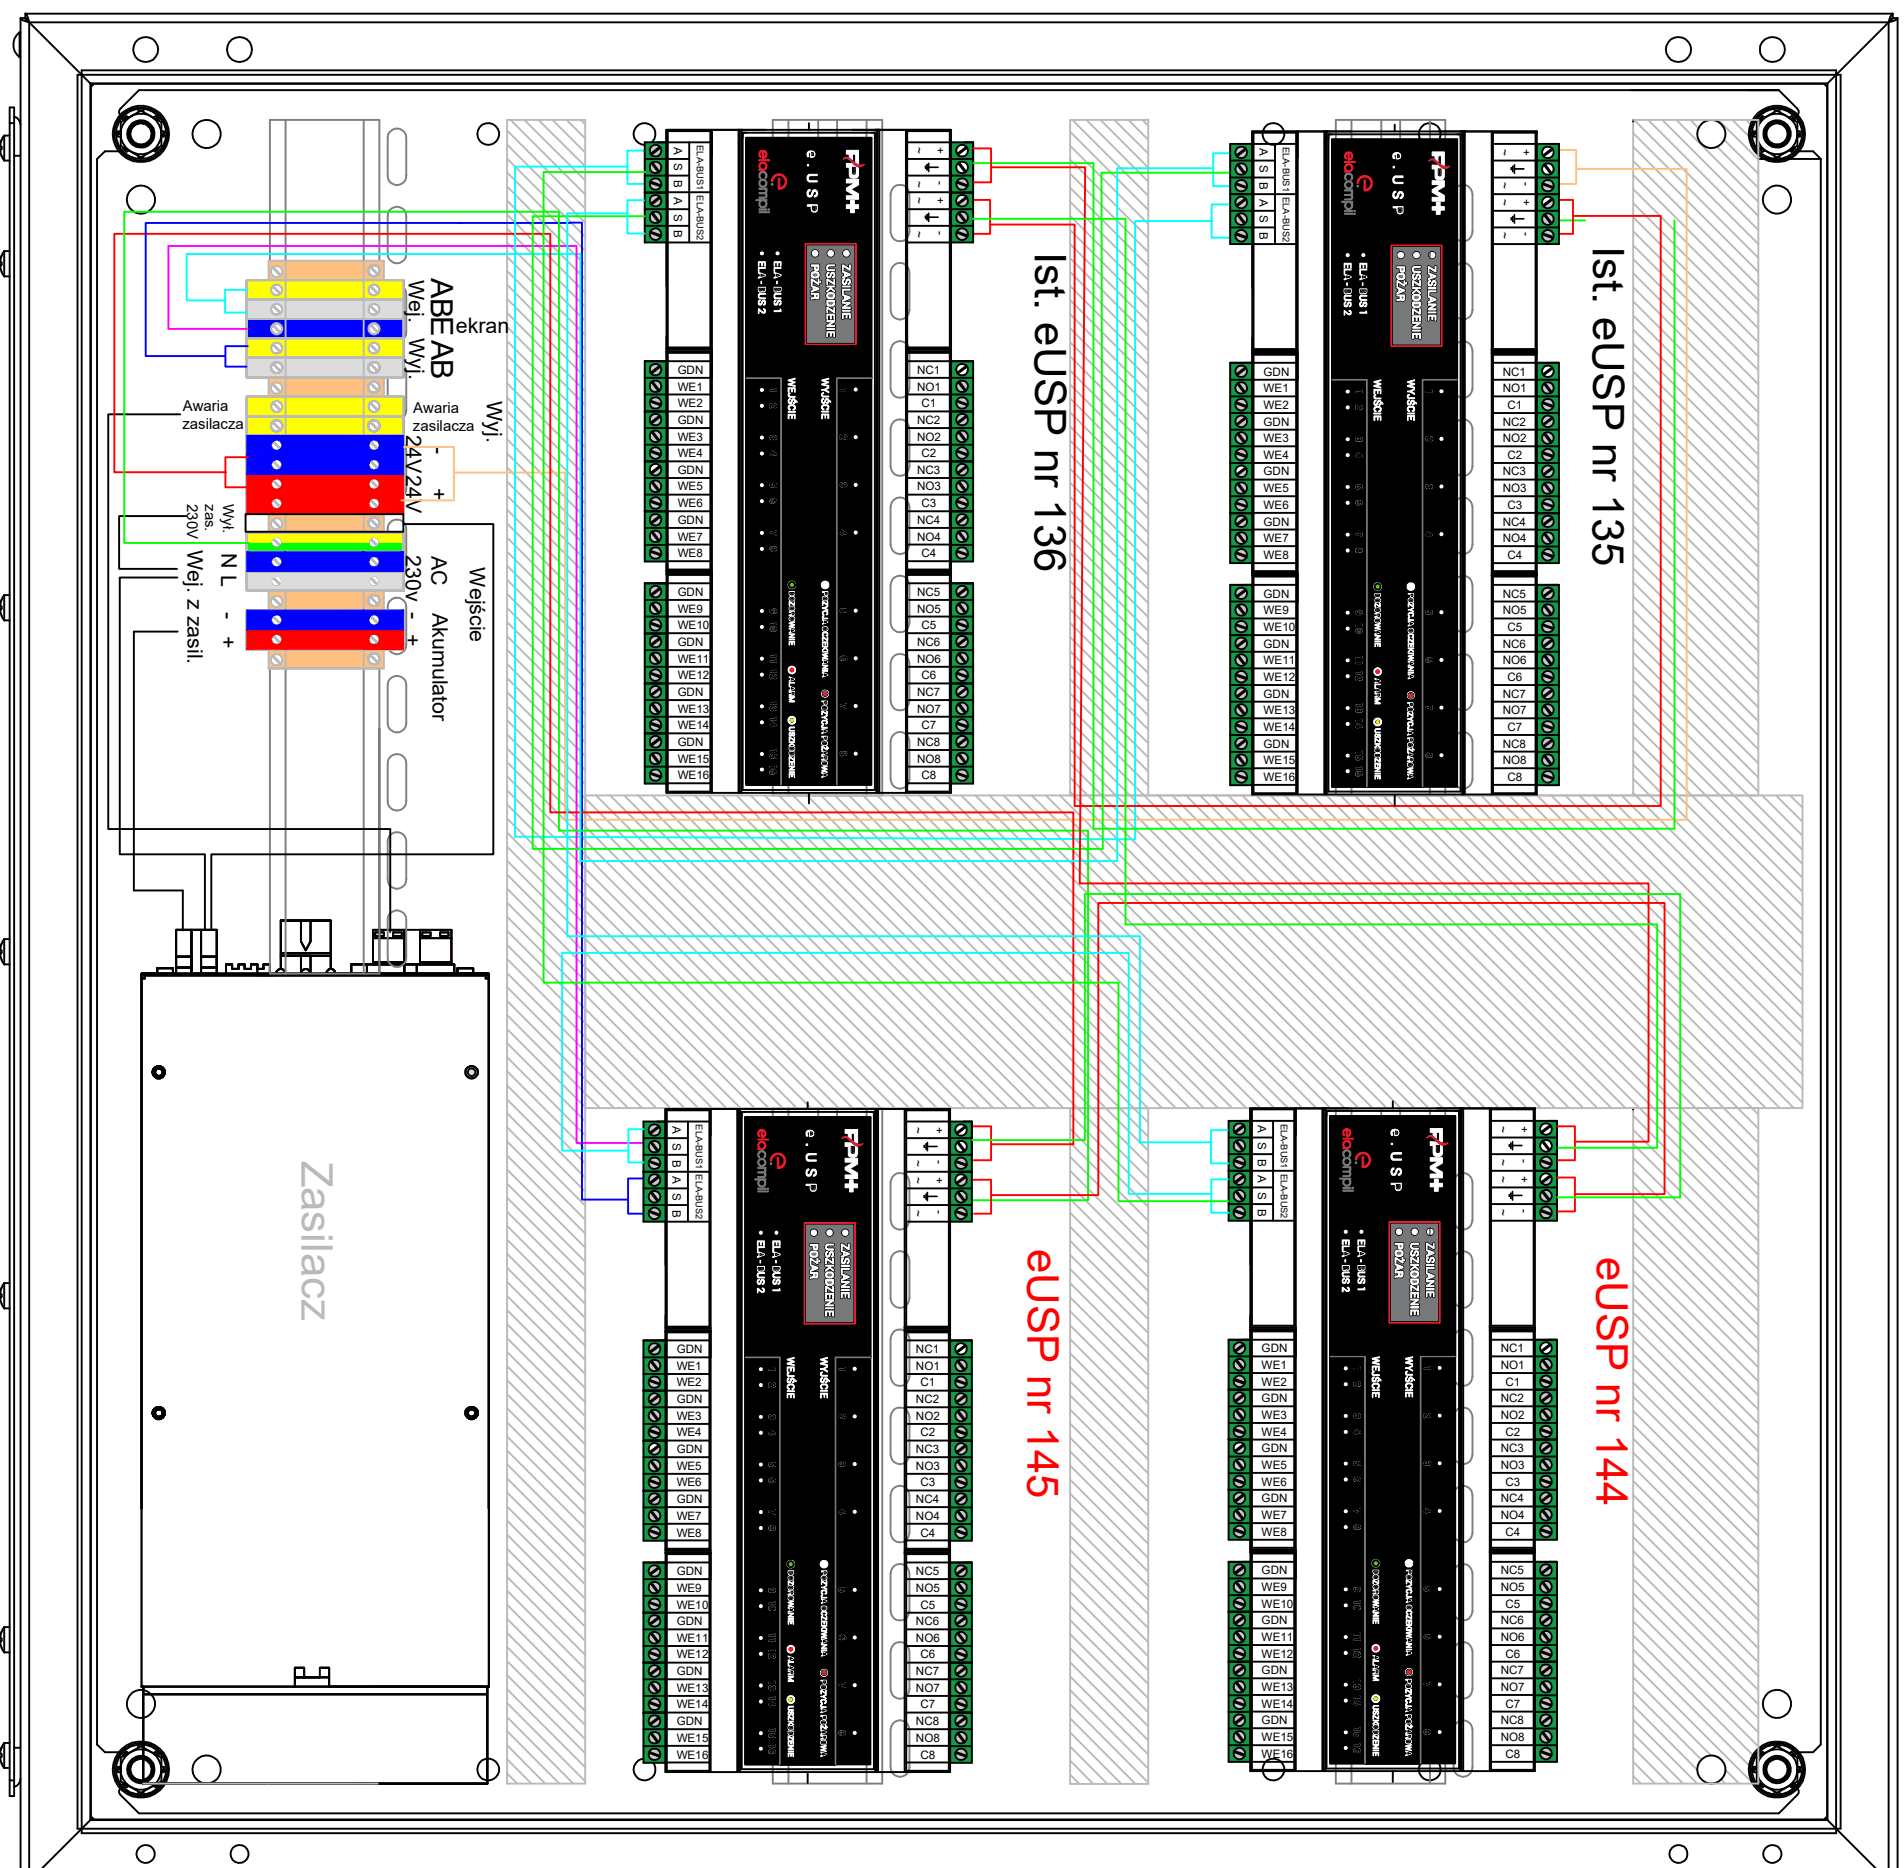

LEGENDA	
SYMBOL	NAMEN
	POWRÓT LINII AB
	UZIEMIENIE ZASILANIA
	LINIA AB
	ZASILANIE +/- 24V
	POWRÓT ZASILANIA +/- 24V
	EKRAN LINII AB

**Temat:**

# Projekt systemu sygnalizacji pożarowej dla całego budynku MNiW

Zamawiający:

Muzeum Narodowe  
Al. Jerozolimskie 3  
00-495 Warszawa

Obiekt:

Muzeum Narodowe  
Al. Jerozolimskie 3  
00-495 Warszawa

Wykonawca:

**MR SYSTEM**  
Ul. Jeździecka 5  
05-077 Warszawa  
T: +48 22 424 73 12  
F: +48 22 812 43 46  
biuro@mrssystem.com.pl  
www.mrssystem.com.pl



Stadium:

# PROJEKT WYKONAWCZY

**Branža:**

SYSTEM SYGNALIZACJI POŻARU

Tytuł rysunku:

## Widok - Podcentrala I

Skala:

1

Numer rysunku:

**S -2128- PW - SSP -04ST - 00**

TOM	TYP	PROJEKT	FAZA	BRANŢA	NR RYS	REW
-----	-----	---------	------	--------	--------	-----

## PROJEKTOWAŁ

Nr upr.	Podpis
---------	--------

mgr inż. Marek Lipowski

Legit KPZT 001/2014  
SA1-4-5324/NO/2018

mgr inż. Ireneusz Szums

Legit. KPZT 036/2017  
LUB/0025/PWQ/E/10

--	--

SA1-4-5358/P/2018  
Załącz nr B7T 3633

--	--

...

**Diego Maradona!**

Zaśw. nr PZT-9059  
Lecit KRZT 035/2014

inż Karolina Serwata

Zaśw. nr PZT-25163  
Legit. KPZT 042/2021