


Podcentrala 3 -piwnica za kinem- 2x akum. 18Ah

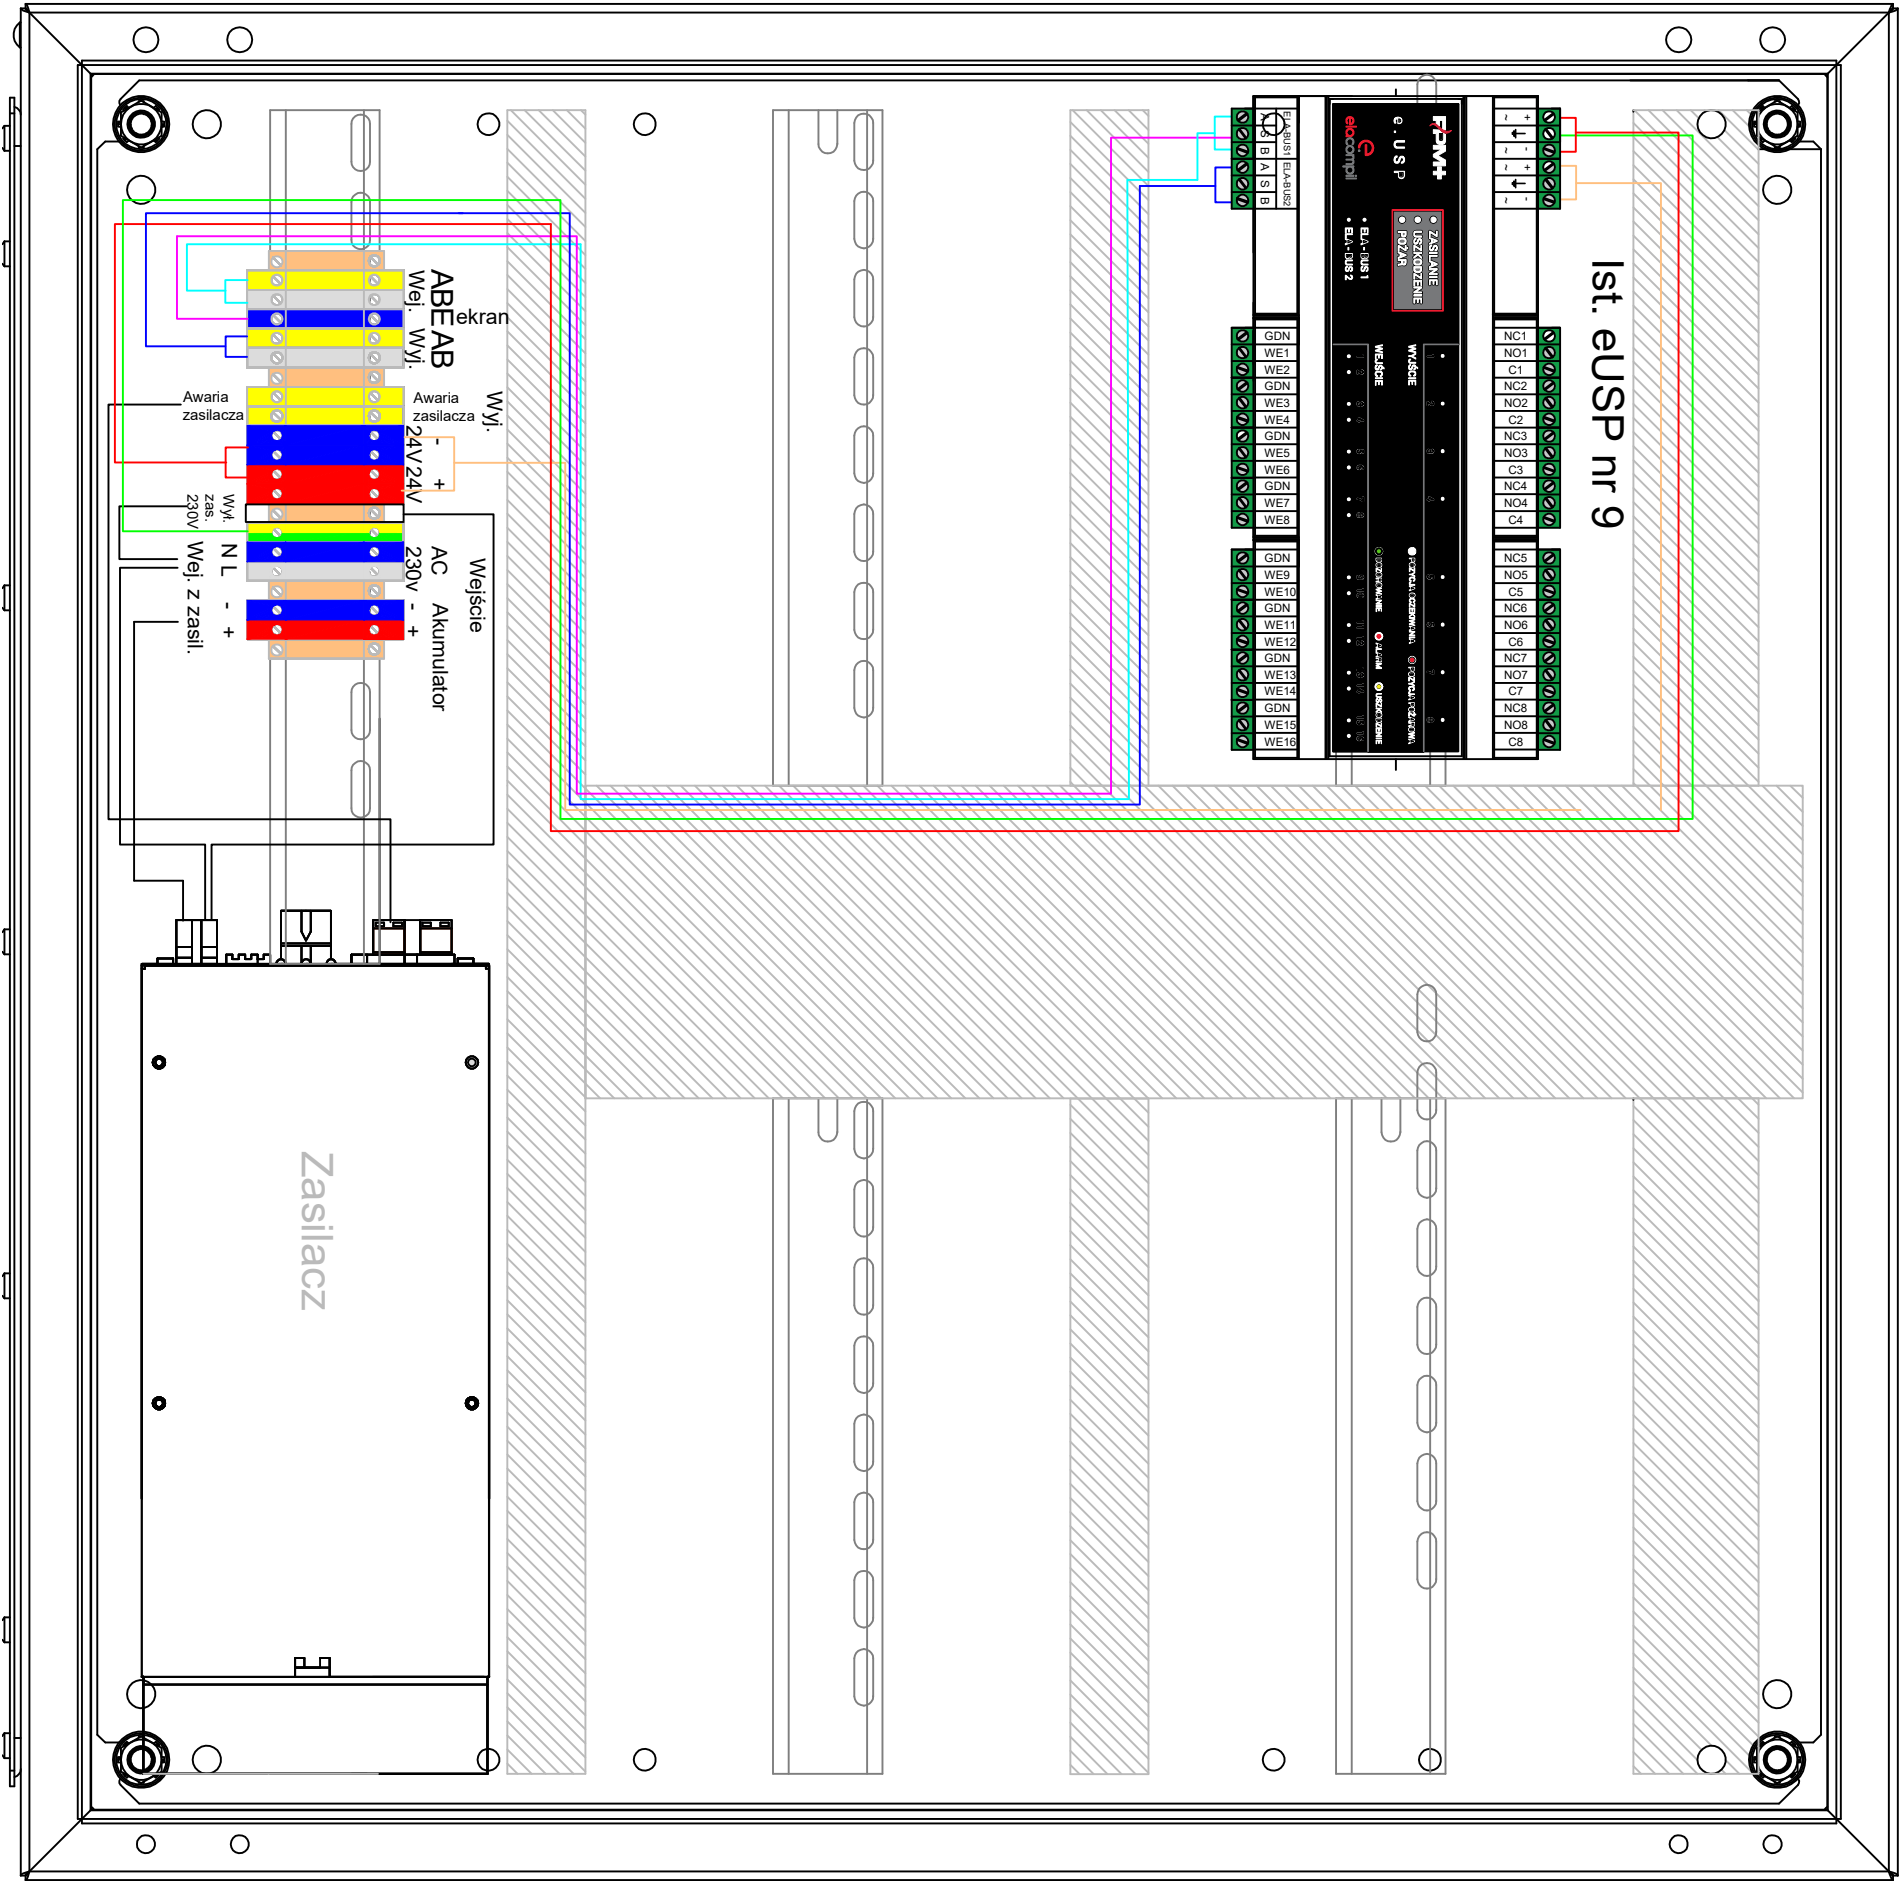

LEGENDA	
SYMBOL	NAZWA
	POWRÓT LINII AB
	UZIEMIENIE ZASILANIA
	LINIA AB
	ZASILANIE +/- 24V
	POWRÓT ZASILANIA +/- 24V
	EKRAN LINII AB

Temat:

Projekt systemu sygnalizacji pożarowej dla całego budynku MNW

Zamawiający:

Muzeum Narodowe
Al. Jerozolimskie 3
00-495 Warszawa

Obiekt:

Muzeum Narodowe
Al. Jerozolimskie 3
00-495 Warszawa

Wykonawca:

MR SYSTEM
Ul. Jeździecka 5
05-077 Warszawa
T: +48 22 424 73 12
F: +48 22 812 43 46
biuro@mrssystem.com.pl
www.mrssystem.com.pl



Stadium:

PROJEKT WYKONAWCZY

Branża:

SYSTEM SYGNALIZACJI POŻARU

Tytuł rysunku:

Widok - Podcentrala 3

Skala:

Numer rysunku:

S -2128- PW - SSP -05ST - 00

TOM	TYP	PROJEKT	FAZA	BRANŻA	NR RYS	REW
-----	-----	---------	------	--------	--------	-----

PROJEKTOWAŁ

Nr upr.

Podpis

mgr inż. Marek Lipowski

Zaszk. nr PZT-14064
Legit. KPZT 001/2014
SA1-4-5324/NC2018

mgr inż. Ireneusz Szumski

Zaszk. nr PZT-21731
Legit. KPZT 036/2017
LUB0025/PWCE/10
SA1-4-5358/P/2018

mgr inż. Renata Kozik

Zaszk. nr PZT-3632
Legit. KPZT 039/2021

SPRAWDZIŁ

mgr inż. Piotr Naroński

Zaszk. nr PZT-9059
Legit. KPZT 025/2014

inż. Karolina Serwała

Zaszk. nr PZT-25163
Legit. KPZT 042/2021
SA1-4-6006/P/2020