






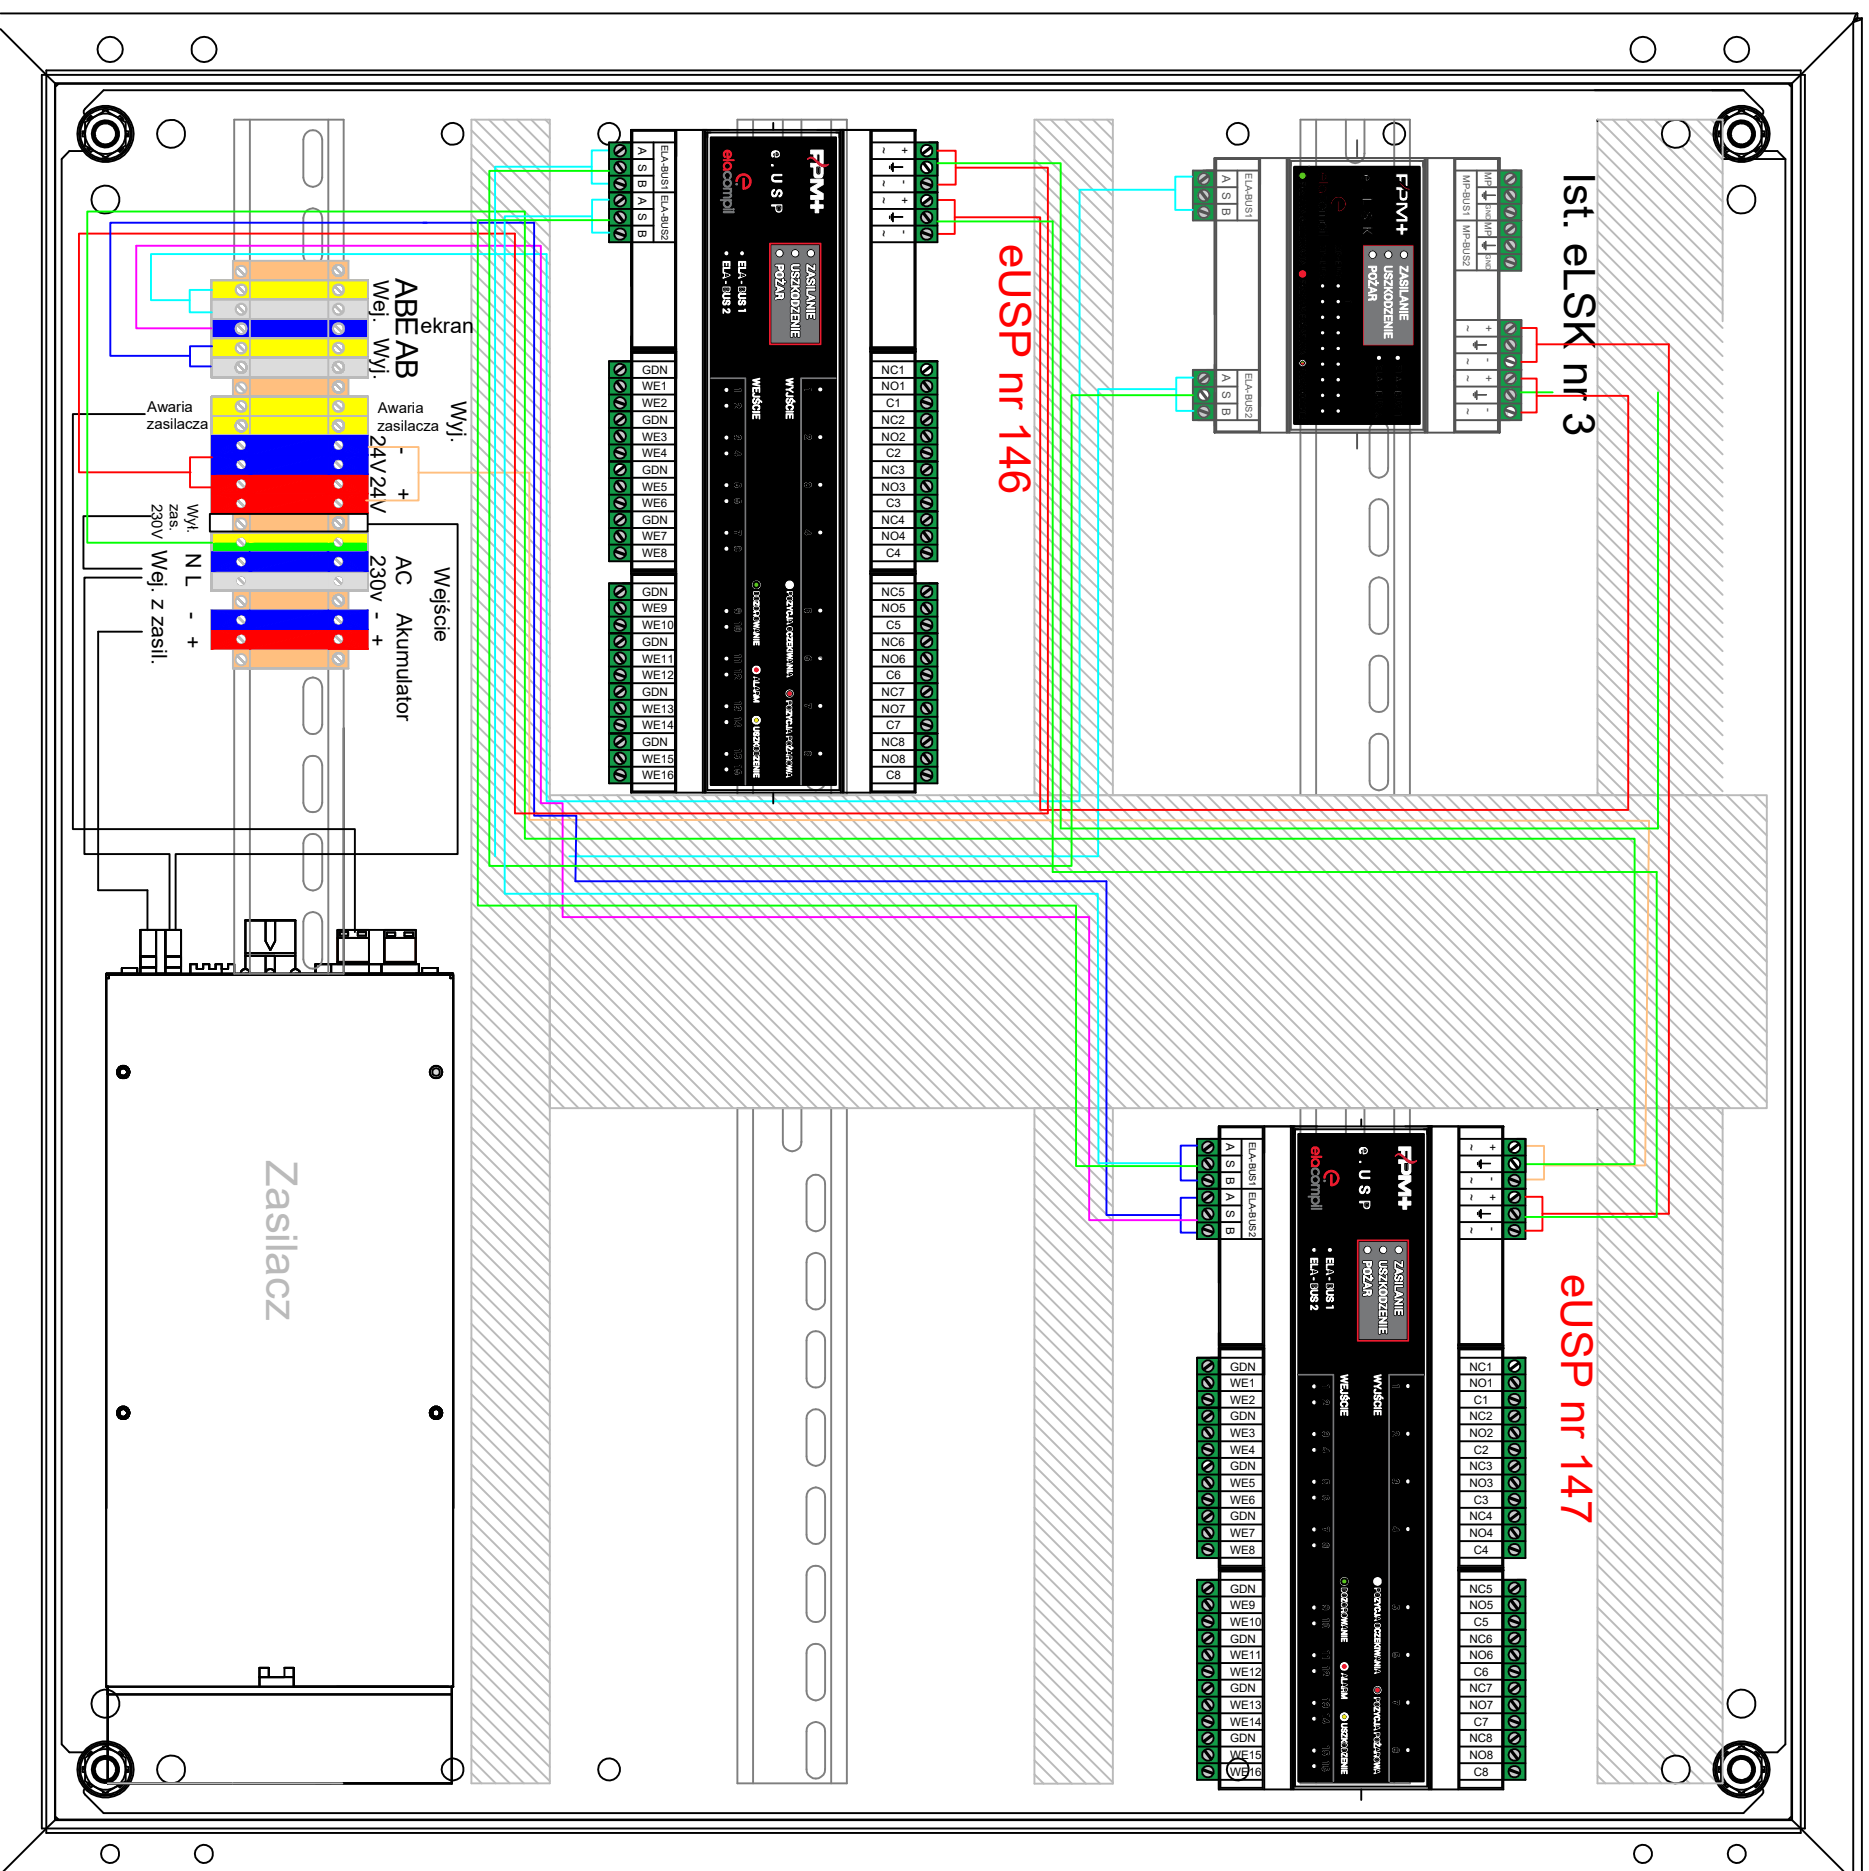

Podcentrala 5 -PARTER ZPL. FARAS - 2x akum. 18Ah



LEGENDA	
SYMBOL	NAZWA
	POWRÓT LINII AB
	UZIEMIENIE ZASILANIA
	LINIA AB
	ZASILANIE +/- 24V
	POWRÓT ZASILANIA +/- 24V
	OKRAN LINII AB

Temat:

Projekt systemu sygnalizacji pożarowej dla całego budynku MNV

Zamawiający:

Muzeum Narodowe
Al. Jerozolimskie 3
00-495 Warszawa

Obiekt:

Muzeum Narodowe
Al. Jerozolimskie 3
00-495 Warszawa

Wykonawca:

MR SYSTEM
Ul. Jeździecka 5
05-077 Warszawa
T: +48 22 424 73 12
F: +48 22 812 43 46
biuro@mrssystem.com.pl
www.mrssystem.com.pl



Stadium:

PROJEKT WYKONAWCZY

Branža

SYSTEM SYGNALIZACJI POŻARU

Tytuł rysunku:

Widok - Podcentrala 5

Skala:

Numer rysunku:

S -2128- PW - SSP -08ST - 00

TOM	TYP	PROJEKT	FAZA	BRANŻA	NR RYS	REW
-----	-----	---------	------	--------	--------	-----

PROJEKTOWAŁ

PROJEKTOWAŁ	Nr upr.	Podpis
-------------	---------	--------

mgr inż. Marek Lipowski

ing information important	SAI 4-5324/NOI/2018
---------------------------	---------------------

mgr inż. Ireneusz Szum

mgr inż. Ireneusz Szulski
LUB/0025/PWO/E10

mar in? Benata Kozik

mgr inż. Renata Kozik
Zaśw. nr PZT-3632
Lp. ogół. KBPT 020/0004

SPRAWDZIK

SPRAWDZIĆ

mgr inż. Piotr Narólski

mgr inż. Piotr Naroński
Legit. KPZT 025/2014

inż. Karolina Serwata

inż. Karolina Serwata
Legit. KP ZT 042/2021