


Podcentrala 6A -STRYCH-SKRZYDŁO 2- 2x akum. 18Ah

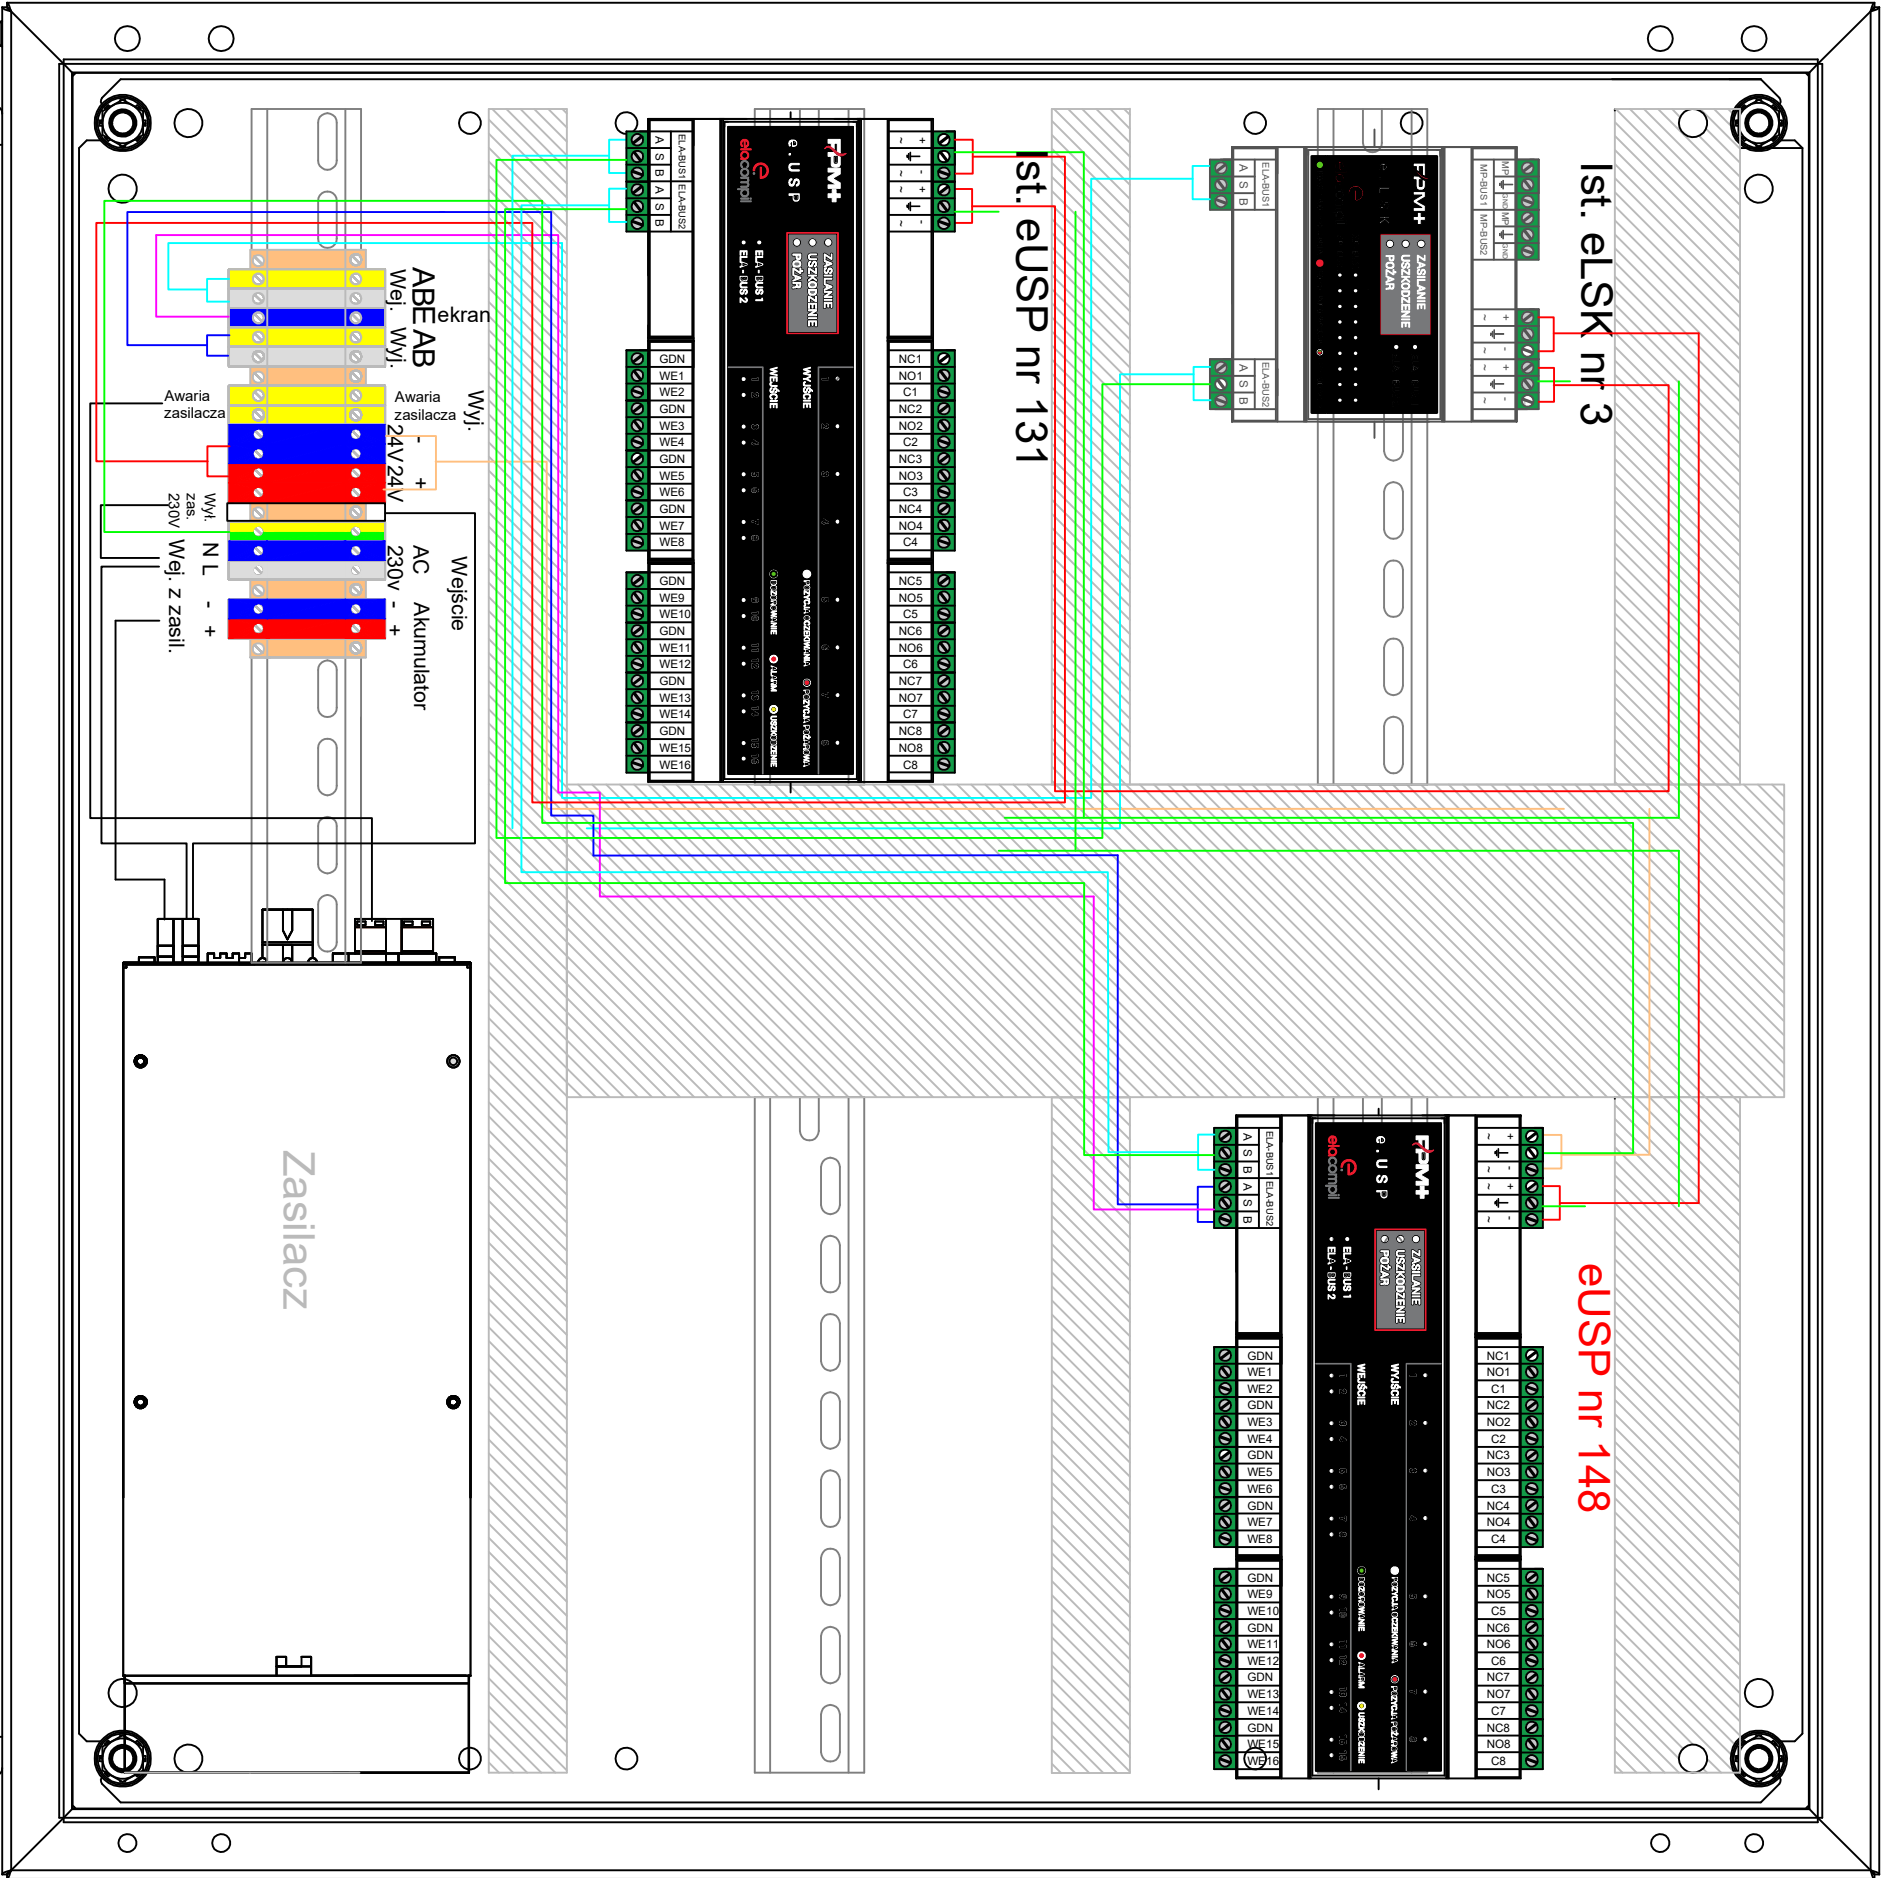

LEGENDA	
SYMBOL	NAZWA
<div></div>	POWRÓT LINII AB
<div></div>	UZIEMIENIE ZASILANIA
<div></div>	LINIA AB
<div></div>	ZASILANIE +/- 24V
<div></div>	POWRÓT ZASILANIA +/- 24V
<div></div>	EKRAN LINII AB

Temat: Projekt systemu sygnalizacji pożarowej dla całego budynku MNW									
Zamawiający:			Muzeum Narodowe Al. Jerozolimskie 3 00-495 Warszawa						
Obiekt:			Muzeum Narodowe Al. Jerozolimskie 3 00-495 Warszawa						
Wykonawca:			<div>MR SYSTEM</div> <div>Ul. Jędrzejka 5 05-077 Warszawa T: +48 22 424 73 12 F: +48 22 812 43 46 biuro@mrssystem.com.pl www.mrssystem.com.pl</div> <div><div><div><div></div><div></div><div></div><div></div><div></div><div></div></div><div>MR SYSTEM</div></div></div>						
Stadium:			PROJEKT WYKONAWCZY						
Branża:			SYSTEM SYGNALIZACJI POŻARU						
Tytuł rysunku:			Widok - Podcentrala 6A						
Skala:			---						
Numer rysunku: - S -2128- PW - SSP -09ST - 00									
TOM	TYP	PROJEKT	FAZA	BRANŻA	NR RYS	REW			
PROJEKTOWAŁ						Nr upr.	Podpis		
mgr inż. Marek Lipowski			Zaszk. nr PZT-14064 Legit. KPZT 001/2014 SA1-4-5324/NO2018						
mgr inż. Ireneusz Szumski			Zaszk. nr PZT-17131 Legit. KPZT 036/2017 LUB0025PWOE/10 SA1-4-5358/P/2018						
mgr inż. Renata Kozik			Zaszk. nr PZT-3632 Legit. KPZT 039/2021						
SPRAWDZIŁ									
mgr inż. Piotr Naroński			Zaszk. nr PZT-9039 Legit. KPZT 025/2014						
inż. Karolina Serwała			Zaszk. nr PZT-25163 Legit. KPZT 042/2021 SA1-4-6006/P/2020						