


Podcentrala 6B -STRYCH SKRZYDŁO 2-2x akum. 18Ah

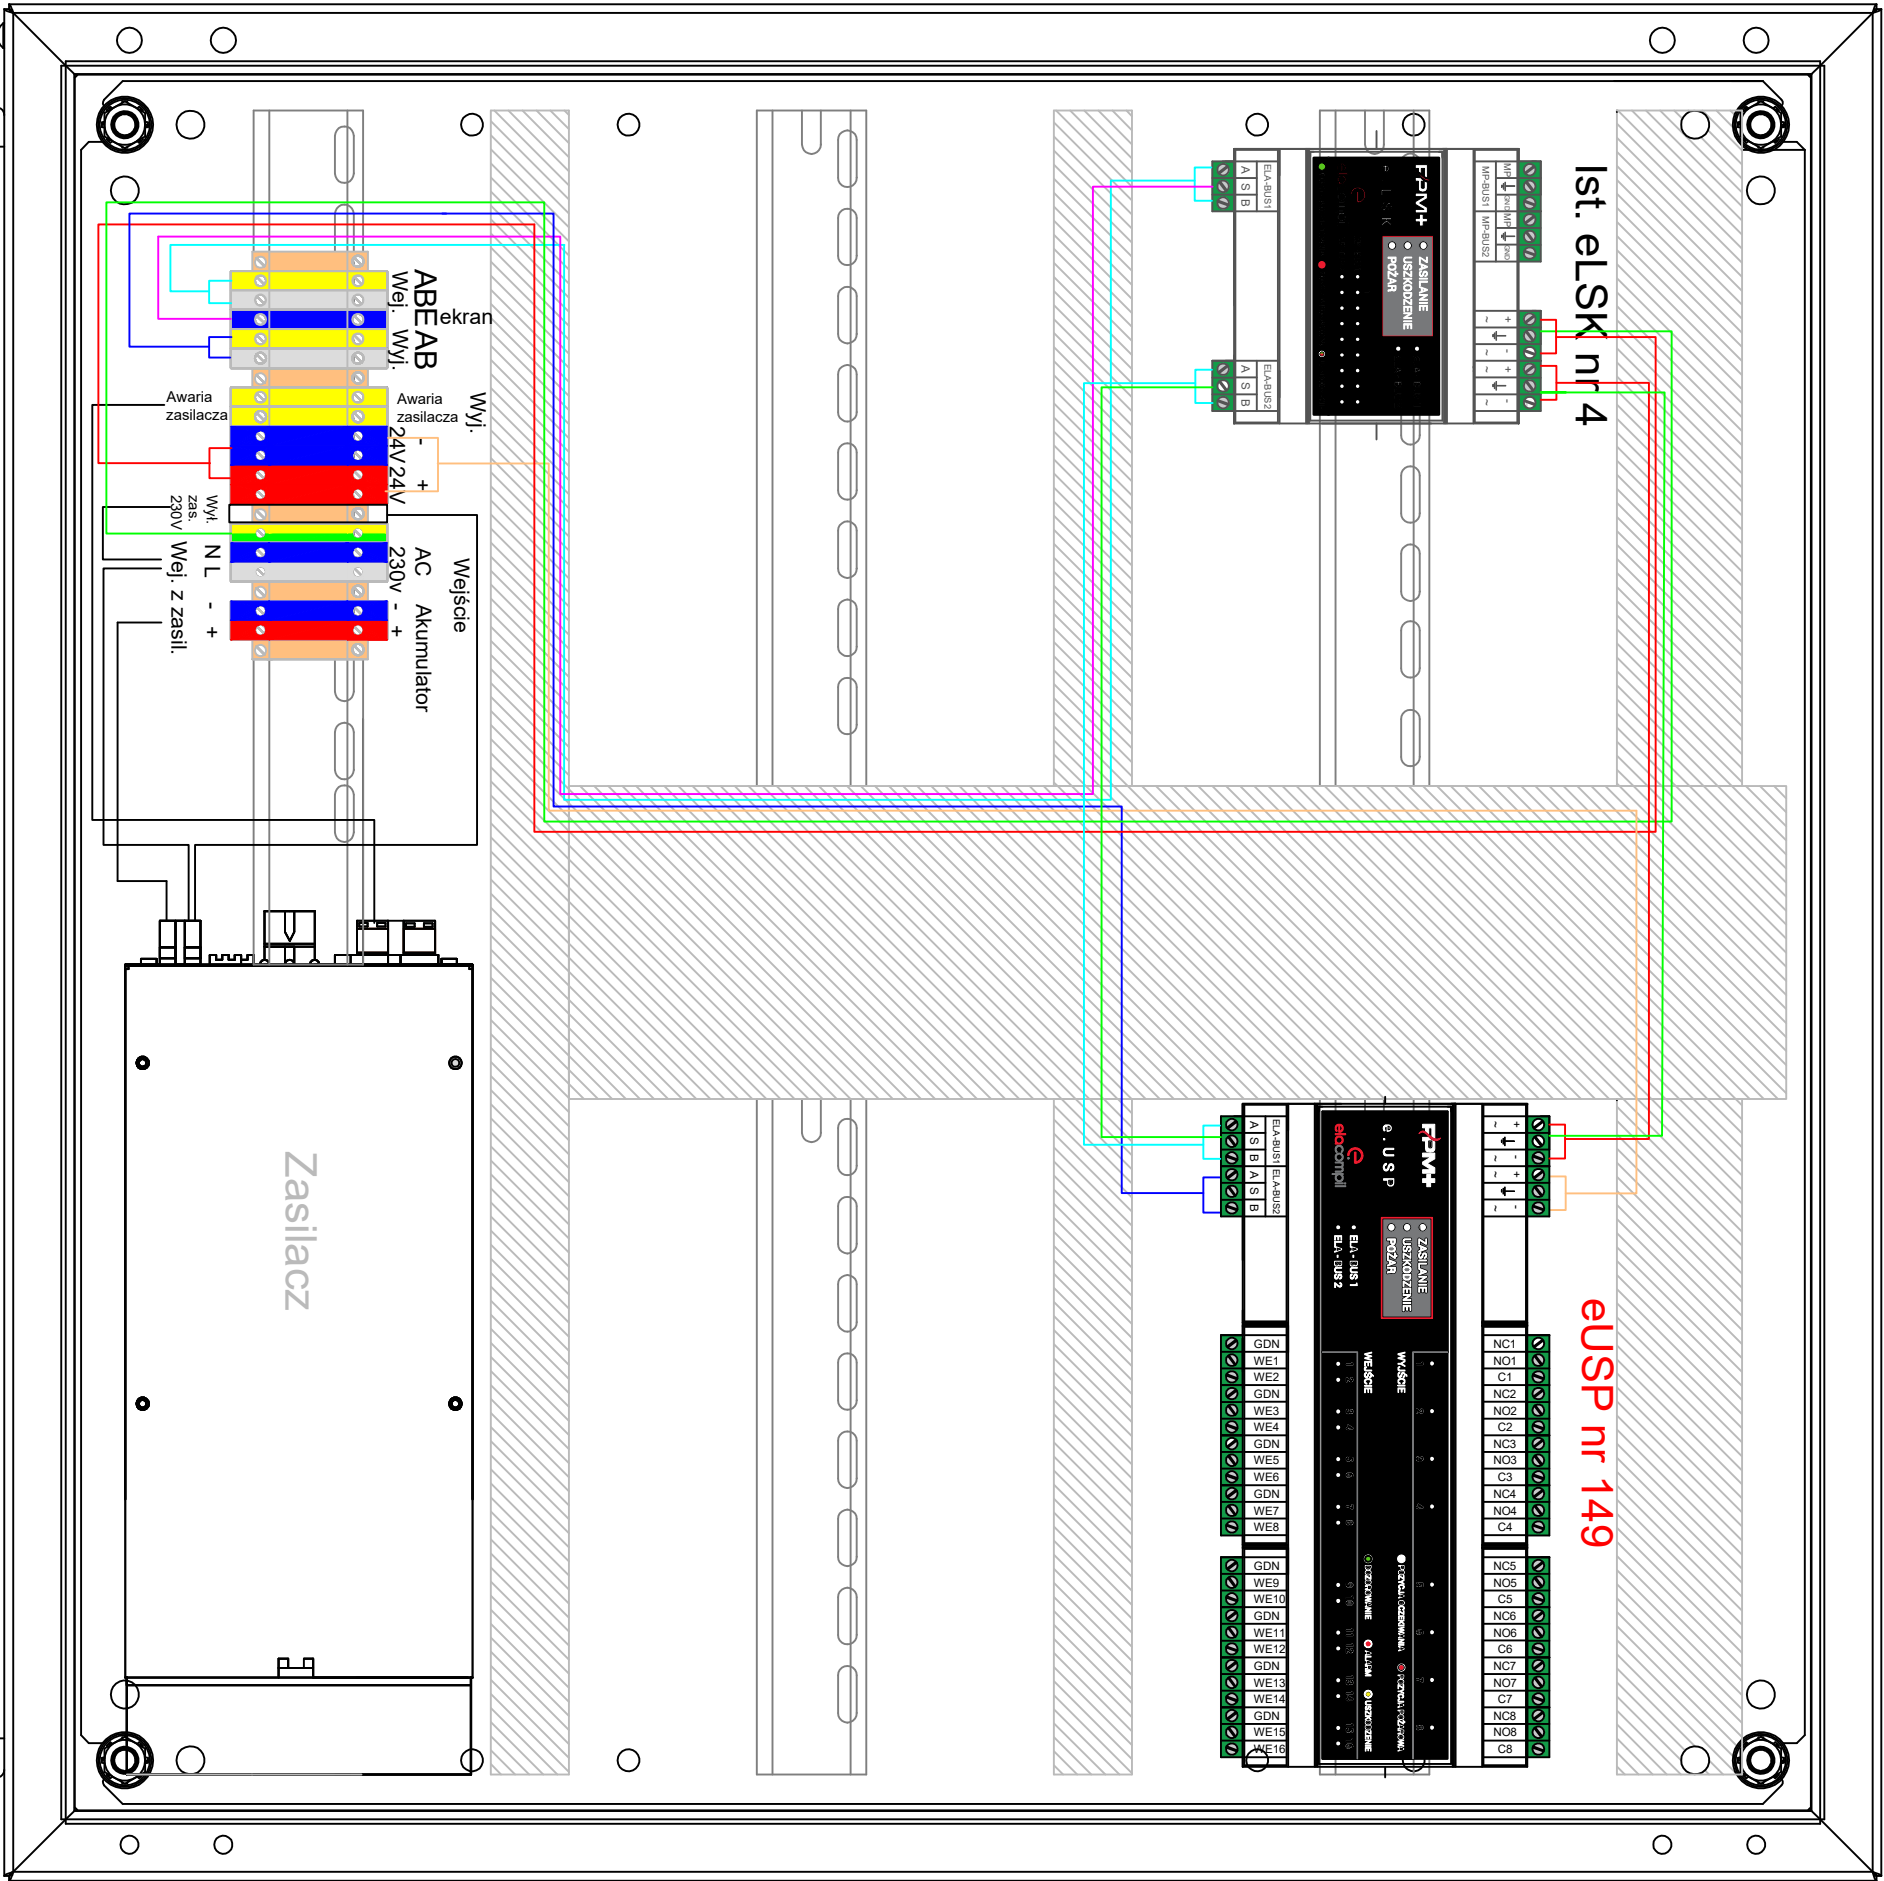

LEGENDA	
SYMBOL	NAZWA
—	POWRÓT LINII AB
—	UZIEMIENIE ZASILANIA
—	LINIA AB
—	ZASILANIE +/- 24V
—	POWRÓT ZASILANIA +/- 24V
—	EKRAN LINII AB

Temat:
Projekt systemu sygnalizacji pożarowej dla całego budynku MNW

Zamawiający:
Muzeum Narodowe
Al. Jerozolimskie 3
00-495 Warszawa

Obiekt:
Muzeum Narodowe
Al. Jerozolimskie 3
00-495 Warszawa

Wykonawca:
MR SYSTEM
Ul. Jeździecka 5
05-077 Warszawa
T: +48 22 424 73 12
F: +48 22 812 43 46
biuro@mrssystem.com.pl
www.mrssystem.com.pl

Stadium:
PROJEKT WYKONAWCZY

Branża:
SYSTEM SYGNALIZACJI POŻARU

Tytuł rysunku:
Widok - Podcentrala 6B

Skala:

Numer rysunku:
- **S -2128- PW - SSP -10ST - 00**

TOM	TYP	PROJEKT	FAZA	BRANŻA	NR RYS	REW
-----	-----	---------	------	--------	--------	-----

PROJEKTOWAŁ	Nr upr.	Podpis
-------------	---------	--------

mgr inż. Marek Lipowski	Zasb. nr PZT-114064 Legit. KPZT 001/2014 SA1-4-5324/NC02018	
-------------------------	---	--

mgr inż. Ireneusz Szumski	Zasb. nr PZT-21731 Legit. KPZT 036/2017 LUB002SPWOC/10 SA1-4-5358/P/2018	
---------------------------	---	--

mgr inż. Renata Kozik	Zasb. nr PZT-3632 Legit. KPZT 039/2021	
-----------------------	---	--

SPRAWDZIŁ		
-----------	--	--

mgr inż. Piotr Naroński	Zasb. nr PZT-9059 Legit. KPZT 025/2014	
-------------------------	---	--

inż. Karolina Serwała	Zasb. nr PZT-25163 Legit. KPZT 046/2021 SA1-4-6006/P/2020	
-----------------------	---	--