






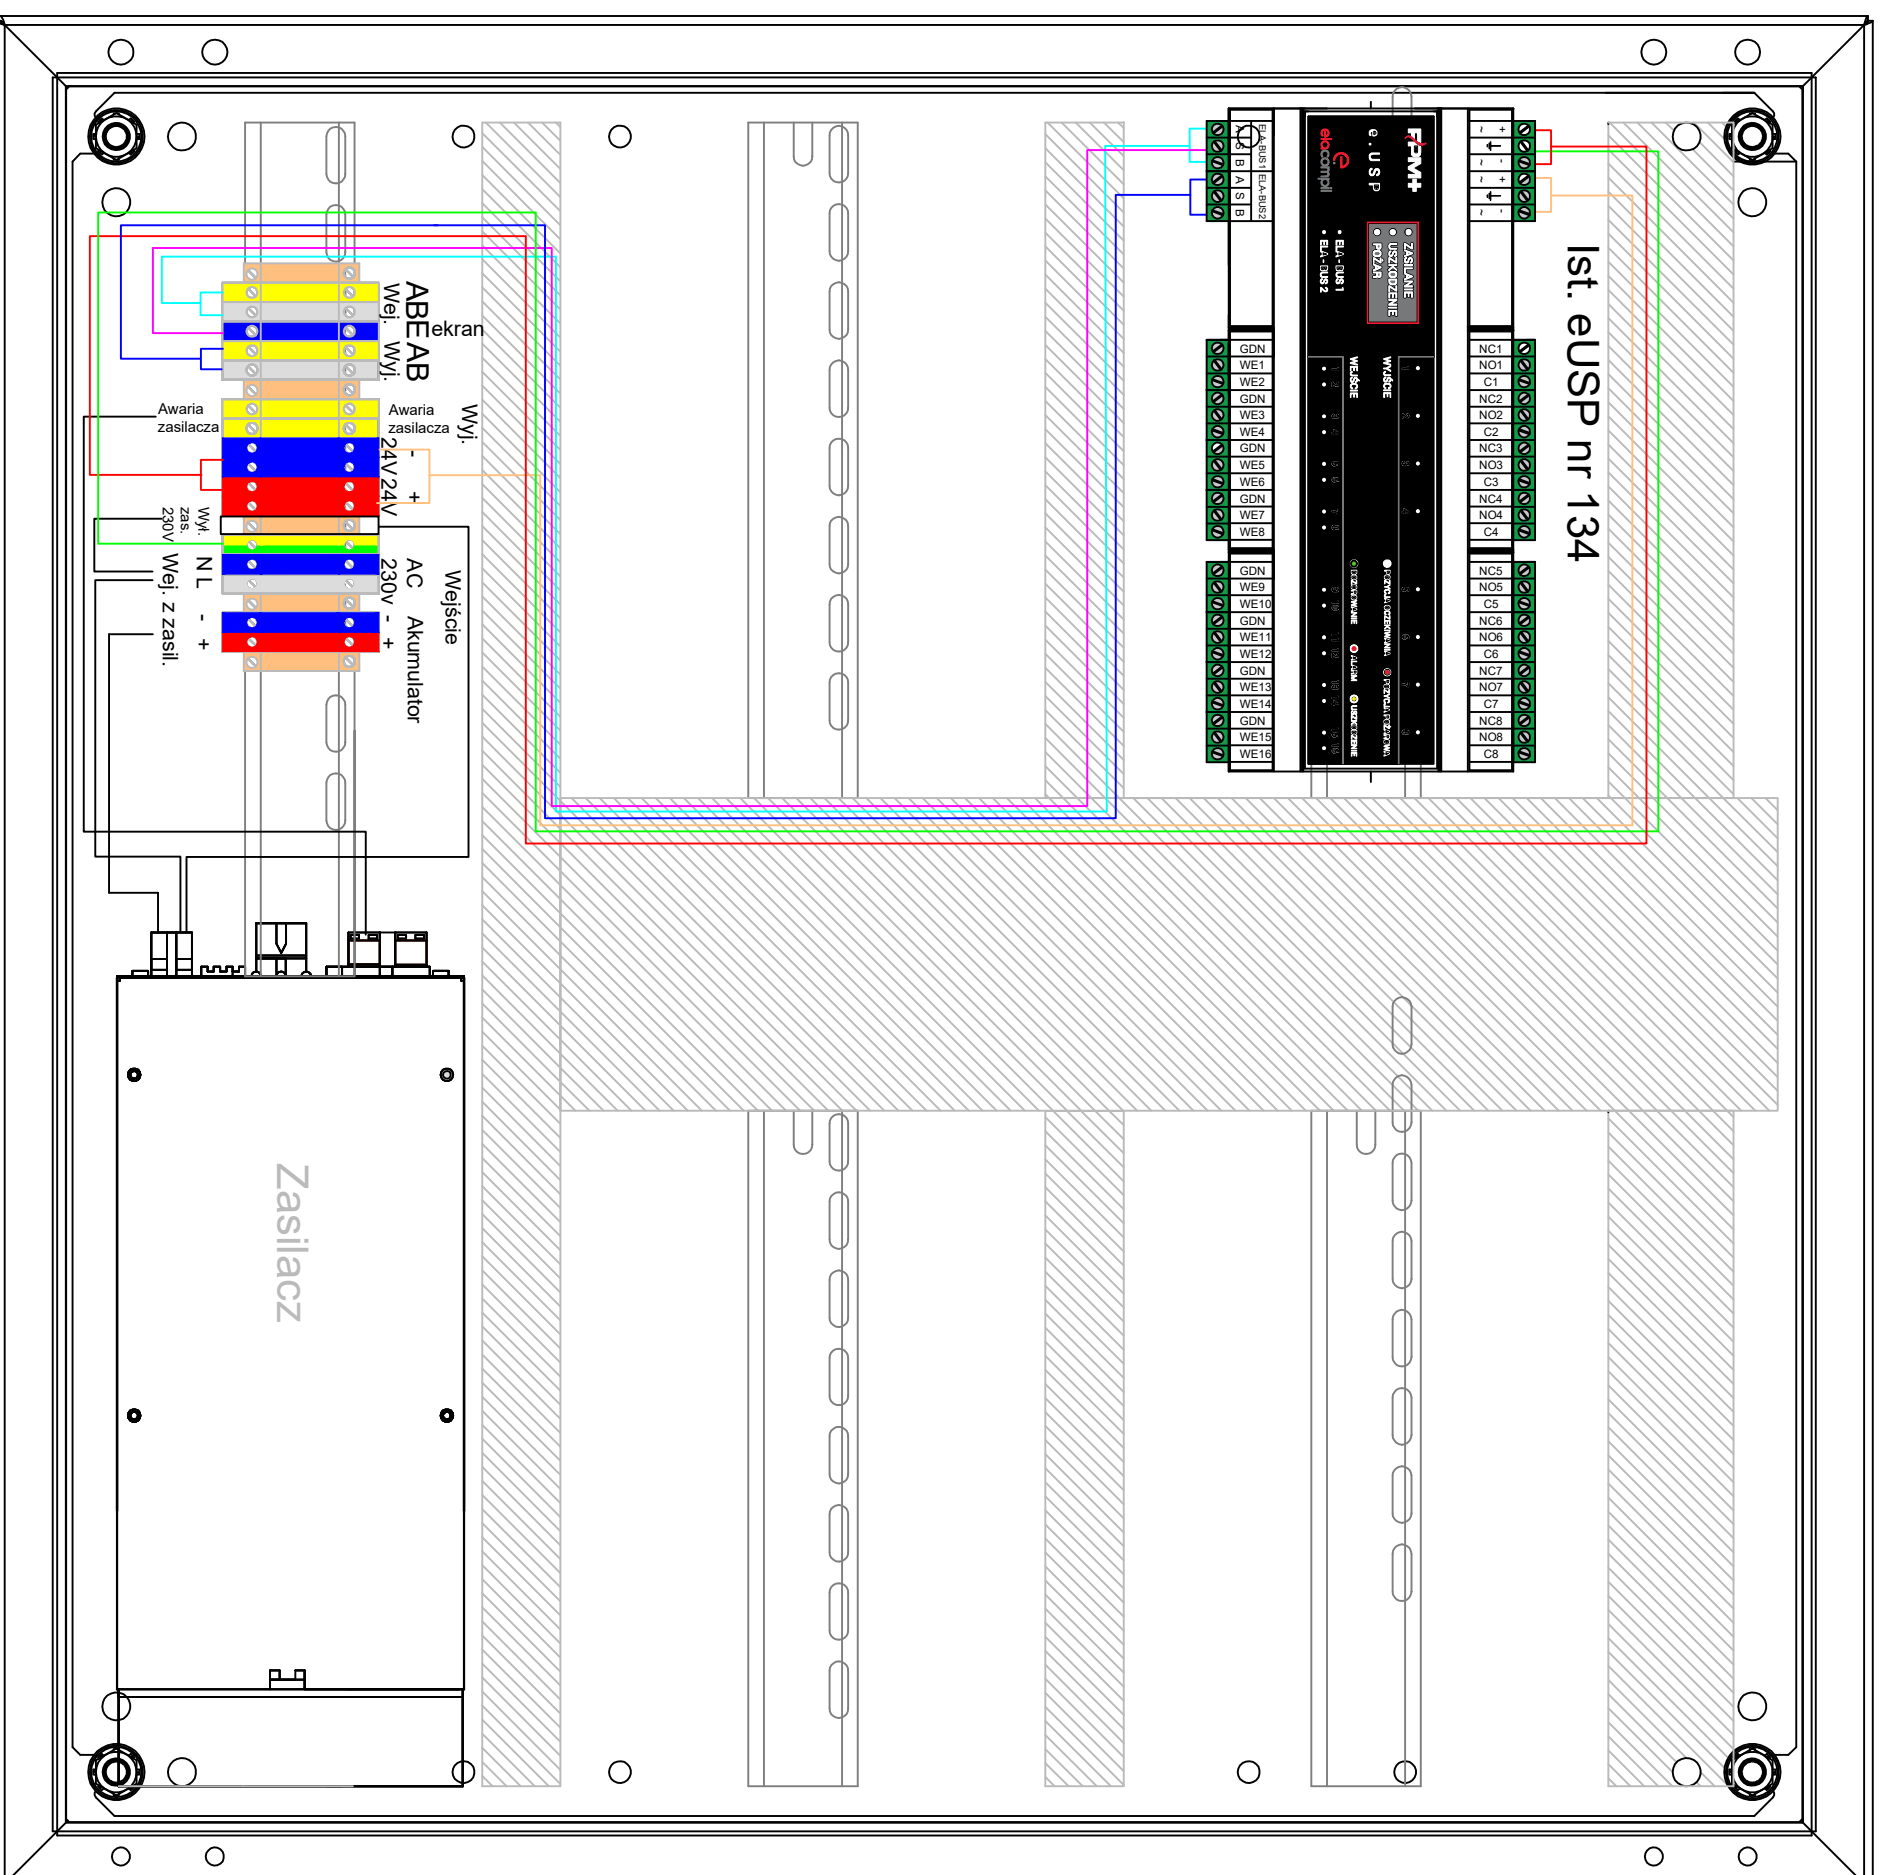

Podcentrala VII- strych skrzydło 6- 2x akum. 18Ah



LEGENDA	
SYMBOL	NAZWA
	POWRÓT LINII AB
	UZIEMIENIE ZASILANIA
	LINIA AB
	ZASILANIE +/- 24V
	POWRÓT ZASILANIA +/- 24V
	EKRAN LINII AB

Temat:

Projekt systemu sygnalizacji pożarowej dla całego budynku MNV

Zamawiający:

Muzeum Narodowe
Al. Jerozolimskie 3
00-495 Warszawa

Objekt:

Muzeum Narodowe
Al. Jerozolimskie 3
00-495 Warszawa

Wykonawca:

MR SYSTEM

Ul. Jezdziecka 5
05-077 Warszawa
T: +48 22 424 73 12
F: +48 22 812 43 46
biuro@mrsystem.com.pl
www.mrsystem.com.pl



Stadium:

PROJEKT WYKONAWCZY

Branža

SYSTEM SYGNALIZACJI POŻARU

Tytuł rysunku:

Widok - Podcentrala VII

Skala:

1

Numer rysunku:

S -2128- PW - SSP -14ST - 00

TOM	TYP	PROJEKT	FAZA	BRANȚA	NR RYS	RE

PROJEKTOWAŁ

Nr upr

Podpis

mgr inż. Marek Lipowski

Zaśw. nr PZT-14064
Legit KPZT 001/2014

mgr inż. Ireneusz Szumowski

Zaśw. nr PZT-21731
Legit. KPZT 036/2017
LIB/0025/PW/OE/10

[illegible]

SA1-4-5358/P/2018

[illegible]

Legit. KPZT 039/2021

--	--

--	--

Zaśw. nr PZT-9059
Legit. KPZT 025/2014

III. National Council

Lasw. nr PZ1-25163
Legit. KPZT 042/2021
SA1-4-6006/P/2020