


YnTKSY ekw 1x2x0,8

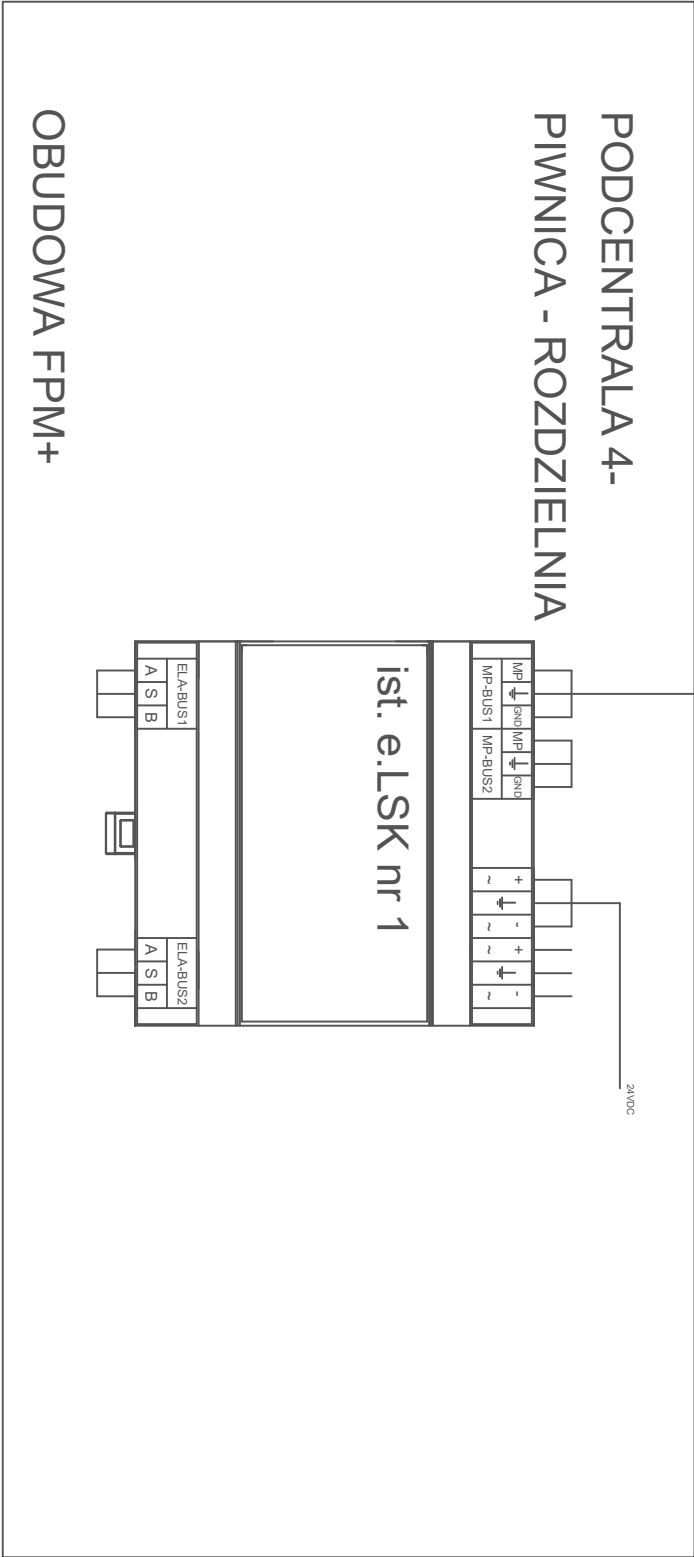

Temat: Projekt systemu sygnalizacji pożarowej dla całego budynku MNW	
Zamawiający: Muzeum Narodowe Al. Jerozolimskie 3 00-495 Warszawa	
Obiekt: Muzeum Narodowe Al. Jerozolimskie 3 00-495 Warszawa	
Wykonawca: MR SYSTEM Ul. Jeździecka 5 05-077 Warszawa T.: +48 22 424 73 12 F.: +48 22 812 43 46 biuro@mrssystem.com.pl www.mrssystem.com.pl	

Stadium: PROJEKT WYKONAWCZY	
Branża: SYSTEM SYGNALIZACJI POŻARU	
Tytuł rysunku: Widok - e.LSK nr 1	

Skala: ---	
---------------	--

Numer rysunku: - S -2128- PW - SSP -15ST - 00					
TOM	TYP	PROJEKT	FAZA	BRANŻA	NR RYS
PROJEKTOWAŁ			REW		
Nr upr.			Podpis		
mgr inż. Marek Lipowski			Zasw. nr PZT-14064 Legit. KPZT 001/2014 SA1-4-5324/NO2018		
mgr inż. Ireneusz Szumski			Zasw. nr PZT-21731 Legit. KPZT 036/2017 LUB0026/PMOC/10 SA1-4-5338/P/2018		
mgr inż. Renata Kozik			Zasw. nr PZT-3632 Legit. KPZT 039/2021		
SPRAWDZIŁ					
mgr inż. Piotr Naroński			Zasw. nr PZT-9059 Legit. KPZT 025/2014		
inż. Karolina Servata			Zasw. nr PZT-25163 Legit. KPZT 042/2021 SA1-4-6006/P/2020		