



YnTKSY ekw 1x2x0,8

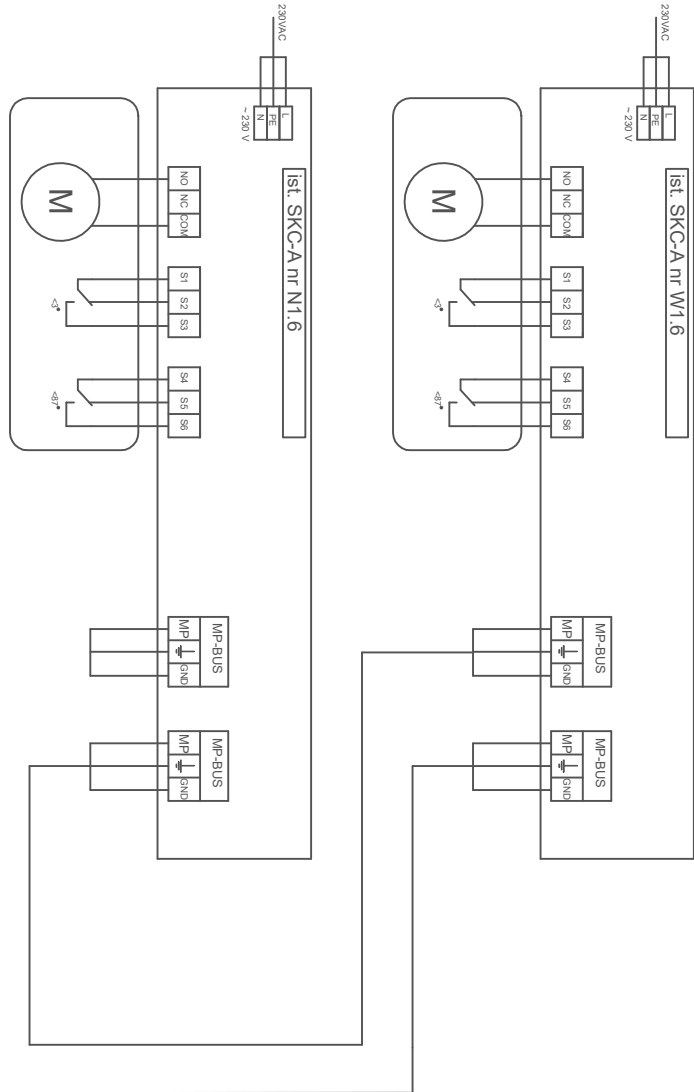

YnTKSY ekw 1x2x0,8

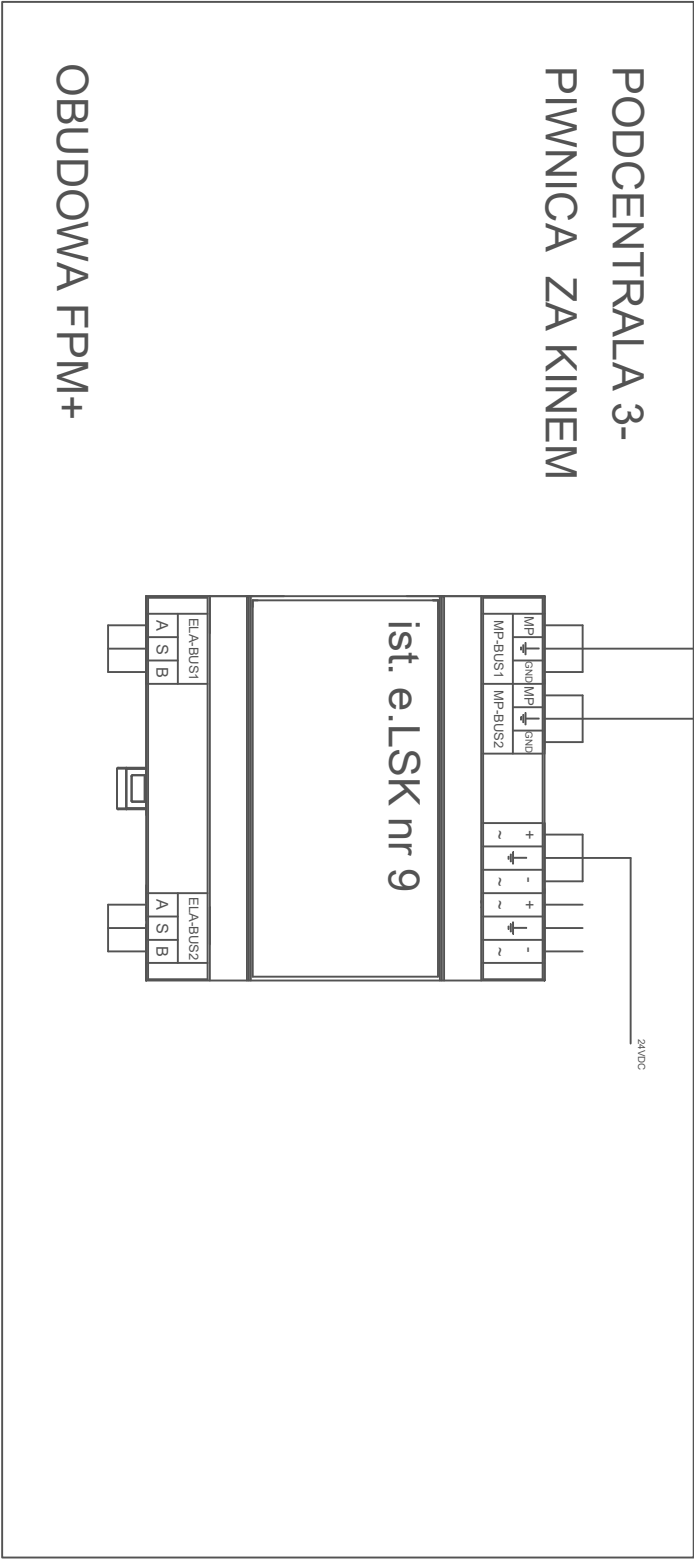

Temat:									
Projekt systemu sygnalizacji pożarowej dla całego budynku MNiW									
Zamawiający:									
Muzeum Narodowe Al. Jerozolimskie 3 00-495 Warszawa									
Obiekt:									
Muzeum Narodowe Al. Jerozolimskie 3 00-495 Warszawa									
Wymownica:									
MR SYSTEM Ul. Jachłowska 5 05-077 Warszawa T. +48 22 812 43 12 F. +48 22 812 43 46 biuro@mrssystem.com.pl www.mrssystem.com.pl									
<div><div>MR</div><div>SYSTEM</div><div></div><div></div><div></div><div></div></div>									
Stanium:									
PROJEKT WYKONAWCZY									
Branża:									
SYSTEM SYGNALIZACJI POŻARU									
Tytuł rysunku:									
Widok - e.LSK nr 9									
Skala:									

Numer rysunku:									
S - 2128 - PW - SSP - 16ST - 00									
TOM	TYP	PROJEKT	FZA	BRANZA	NR RYS	REV			
PROJEKTOWAŁ									
mgr inż. Marek Lipowski									
mgr inż. Ireneusz Szumski									
mgr inż. Renata Kozik									
SPRAWDZIŁ									
mgr inż. Piotr Nardziński									
inż. Karolina Sawala									

PAŹDZIERNIK 2021