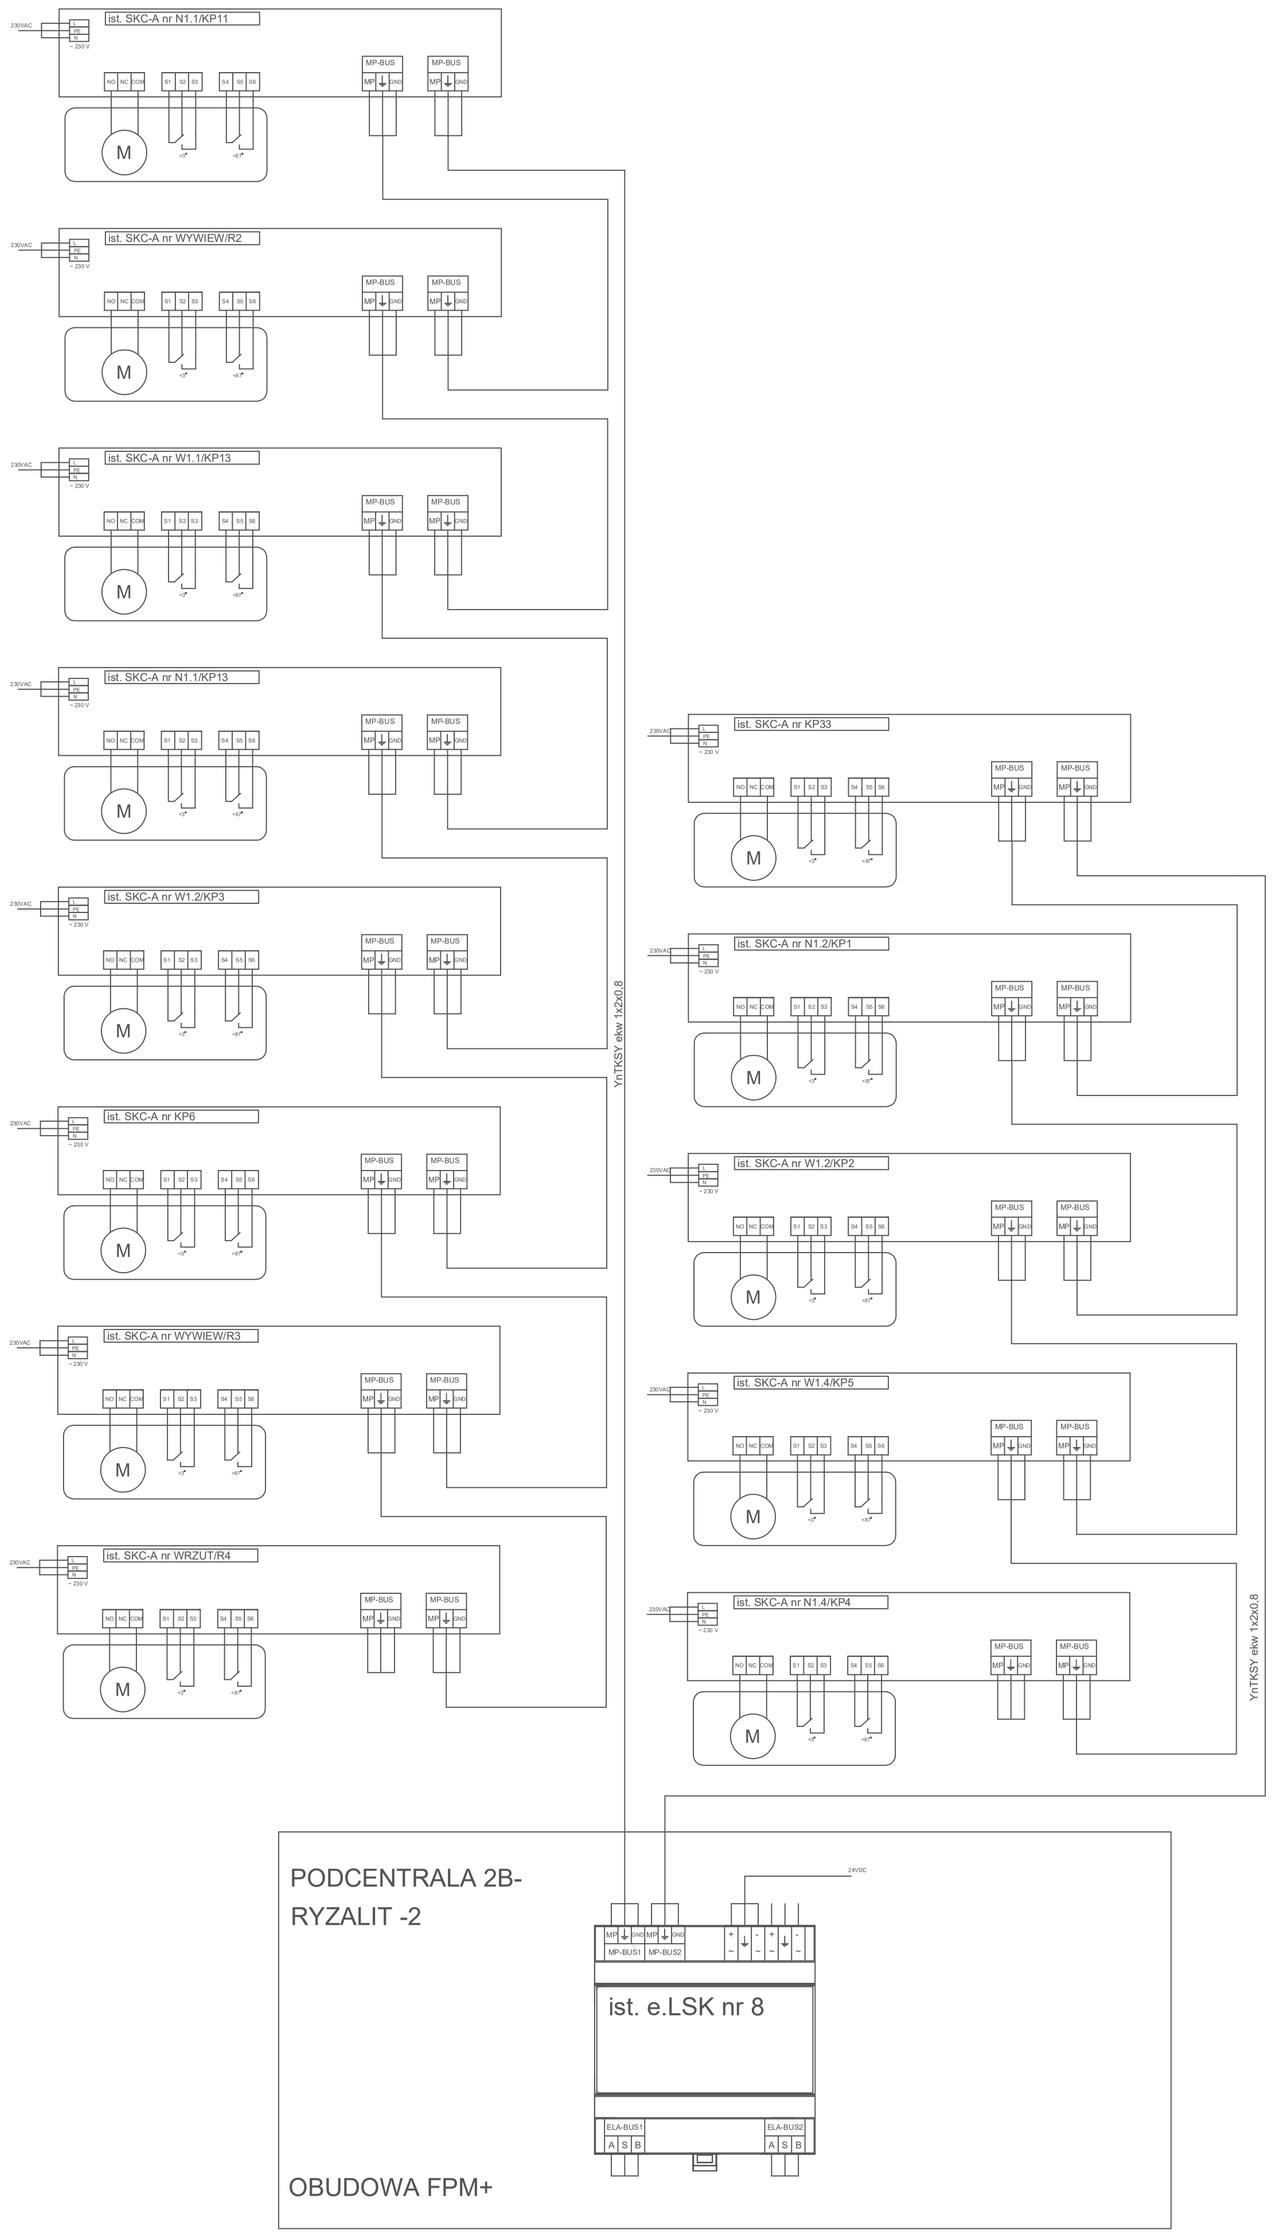

Temat:
Projekt systemu sygnalizacji pożarowej dla całego budynku MNW

Zamawiający:
Muzeum Narodowe
Al. Jerozolimskie 3
00-495 Warszawa

Obiekt:
Muzeum Narodowe
Al. Jerozolimskie 3
00-495 Warszawa

Wykonawca:
MR SYSTEM
Ul. Jadzieckia 5
05-077 Warszawa
T: +48 22 424 73 12
F: +48 22 812 43 46
biuro@mrsystem.com.pl
www.mrsystem.com.pl

Stadium:
PROJEKT WYKONAWCZY

Branża:
SYSTEM SYGNALIZACJI POŻARU

Tytuł rysunku:
Widok - e.LSK nr 8

Skala:

Numer rysunku:
- S -2128- PW - SSP -18ST - 00

TOM	TYP	PROJEKT	FAZA	BRANŻA	NR RYS	REW

PROJEKTOWAŁ	Nr upr.	Podpis
mgr inż. Marek Lipowski	Zaśw. nr PZT-14064 Legit. KPZT 001/2014 SA/1-4-5324/N/2018	
mgr inż. Ireneusz Szumski	Zaśw. nr PZT-21731 Legit. KPZT 036/2017 LUB/0025/PWOE/19 SA/1-4-5358/P/2018	
mgr inż. Renata Kozik	Zaśw. nr PZT-3632 Legit. KPZT 039/2021	
SPRAWDZIŁ		
mgr inż. Piotr Nardski	Zaśw. nr PZT-9059 Legit. KPZT 025/2014	
inż. Karolina Serwata	Zaśw. nr PZT-25163 Legit. KPZT 040/2021 SA/1-4-6006/P/2020	

PAŹDZIERNIK 2021