


DETAL D-7

Odtworzenie nawierzchni wokół budynku - strefa wejściowa do budynku bez sąsiadującej nawierzchni z kostki granitowej

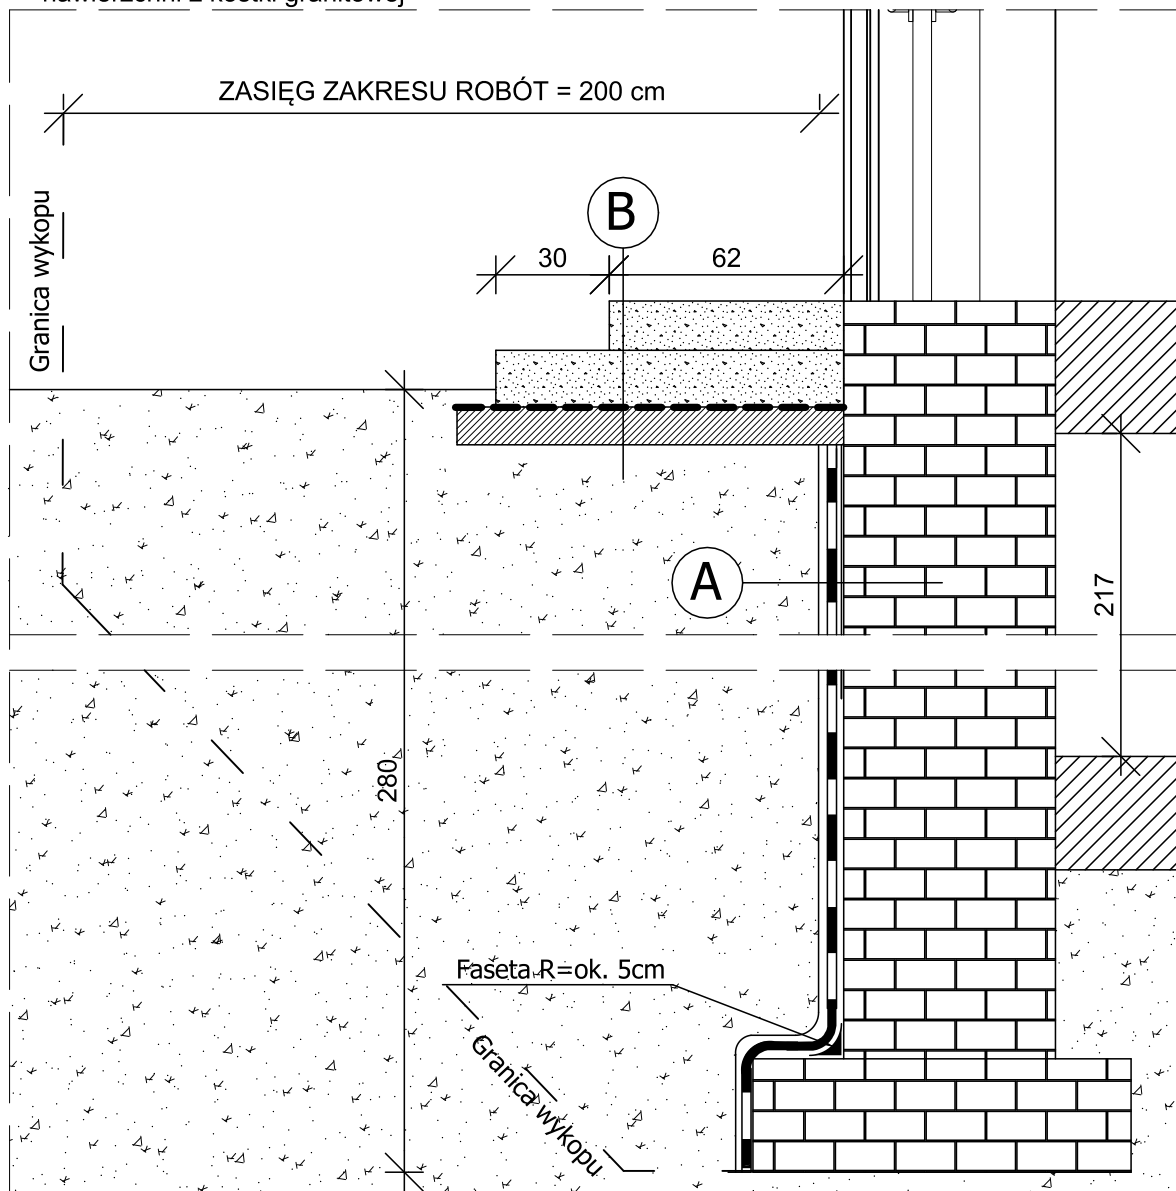

A

Tynk podkładowy na ostro 1,5 cm
Izolacja bitumiczna bezszwowa o gr. 4mm
Podłoże gruntowe, zagęszczone do parametru min $I_s=0,98$

B

Stopień wejściowy do budynku z płyty z piaskowca o gr. 13 cm
Stopień wejściowy do budynku z płyty z piaskowca o gr. 15 cm
Izolacja bitumiczna bezszwowa o gr. 4 mm
Warstwa chudego beton C12/15 gr. 10 cm
Kruszywo łamane stabilizowane mechanicznie o gr. 15 cm
Podłoże gruntowe, zagęszczone do parametru min $I_s=0,98$

Nazwa opracowania:			
PROJEKT BUDOWLANY			
TOM II - PROJEKT ARCHITEKTONICZNO-BUDOWLANY			
Nazwa zamierzenia budowlanego:			
REMONT IZOLACJI PIONOWEJ ŚCIAN FUNDAMENTOWYCH MUZEUM WNĘTRZ W OTWOCKU WIELKIM WRAZ Z WYMIANĄ OPASKI KAMIENNEJ I COKOŁÓW			
Adres inwestycji:			
ul. Zamkowa 49 05-480 Otwock Wielki			
Nr ewid. działki:			
NR DZIAŁKI: 1608/10 OBRĘB: 0011			
Inwestor			
MUZEUM NARODOWE W WARSZAWIE al. Jerozolimskie 3 00-495 WARSZAWA			
Generalny Projektant			
Biuro Projektowe Michał Sidz ul. Warszawska 33D, 05-082 Blizne Łaszczyńskiego			
Projektant w specjalności konstrukcyjno - budowlanej:	mgr inż. Leszek Tischner	157/2002	
Sprawdzający w specjalności konstrukcyjno - budowlanej:	mgr inż. Damian Cyrt	MAZ/0003/POOK/09	
Asystent:	inż. Michał Przednowek		
Tytuł rysunku:			
DETAL D-7			
Data: 12 lipiec 2021 r.	skala 1:20	Rys. nr: T6	Str. nr: 45