


Odtworzenie nawierzchni wokół budynku - opaska bez sąsiadującej nawierzchni

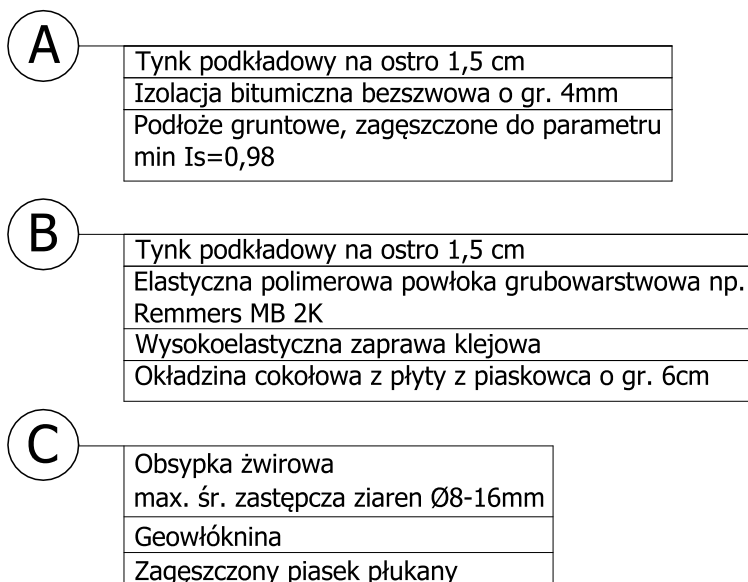

Nazwa opracowania:			
PROJEKT BUDOWLANY			
TOM II - PROJEKT ARCHITEKTONICZNO-BUDOWLANY			
Nazwa zamierzenia budowlanego:			
REMONT IZOLACJI PIONOWEJ ŚCIAN FUNDAMENTOWYCH MUZEUM WNEŹRZ W OTWOCKU WIELKM WRAZ Z WYMIANĄ OPASKI KAMIENNEJ I COKOŁÓW			
Adres inwestycji:			
ul. Zamkowa 49 05-480 Otwock Wielki			
Nr ewid. działki:			
NR DZIAŁKI: 1608/10 OBRĘB: 0011			
Inwestor			
MUZEUM NARODOWE W WARSZAWIE al. Jerozolimskie 3 00-495 WARSZAWA			
Generalny Projektant			
Biuro Projektowe Michał Sidz ul. Warszawska 33D, 05-082 Blizne Łaszczyńskiego			
Projektant w specjalności konstrukcyjno - budowlanej:		mgr inż. Leszek Tischner	157/2002
Sprawdzający w specjalności konstrukcyjno - budowlanej:		mgr inż. Damian Cyrtła	MAZ/0003/POOK/09
Asystent:		inż. Michał Przednowek	
Tytuł rysunku:			
DETAL D-1			
Data: 12 lipiec 2021 r.		skala 1:20	Rys. nr: T1
			Str. nr: 40