



DETAL D-2  
Odtworzenie nawierzchni wokół budynku - nisza okienna

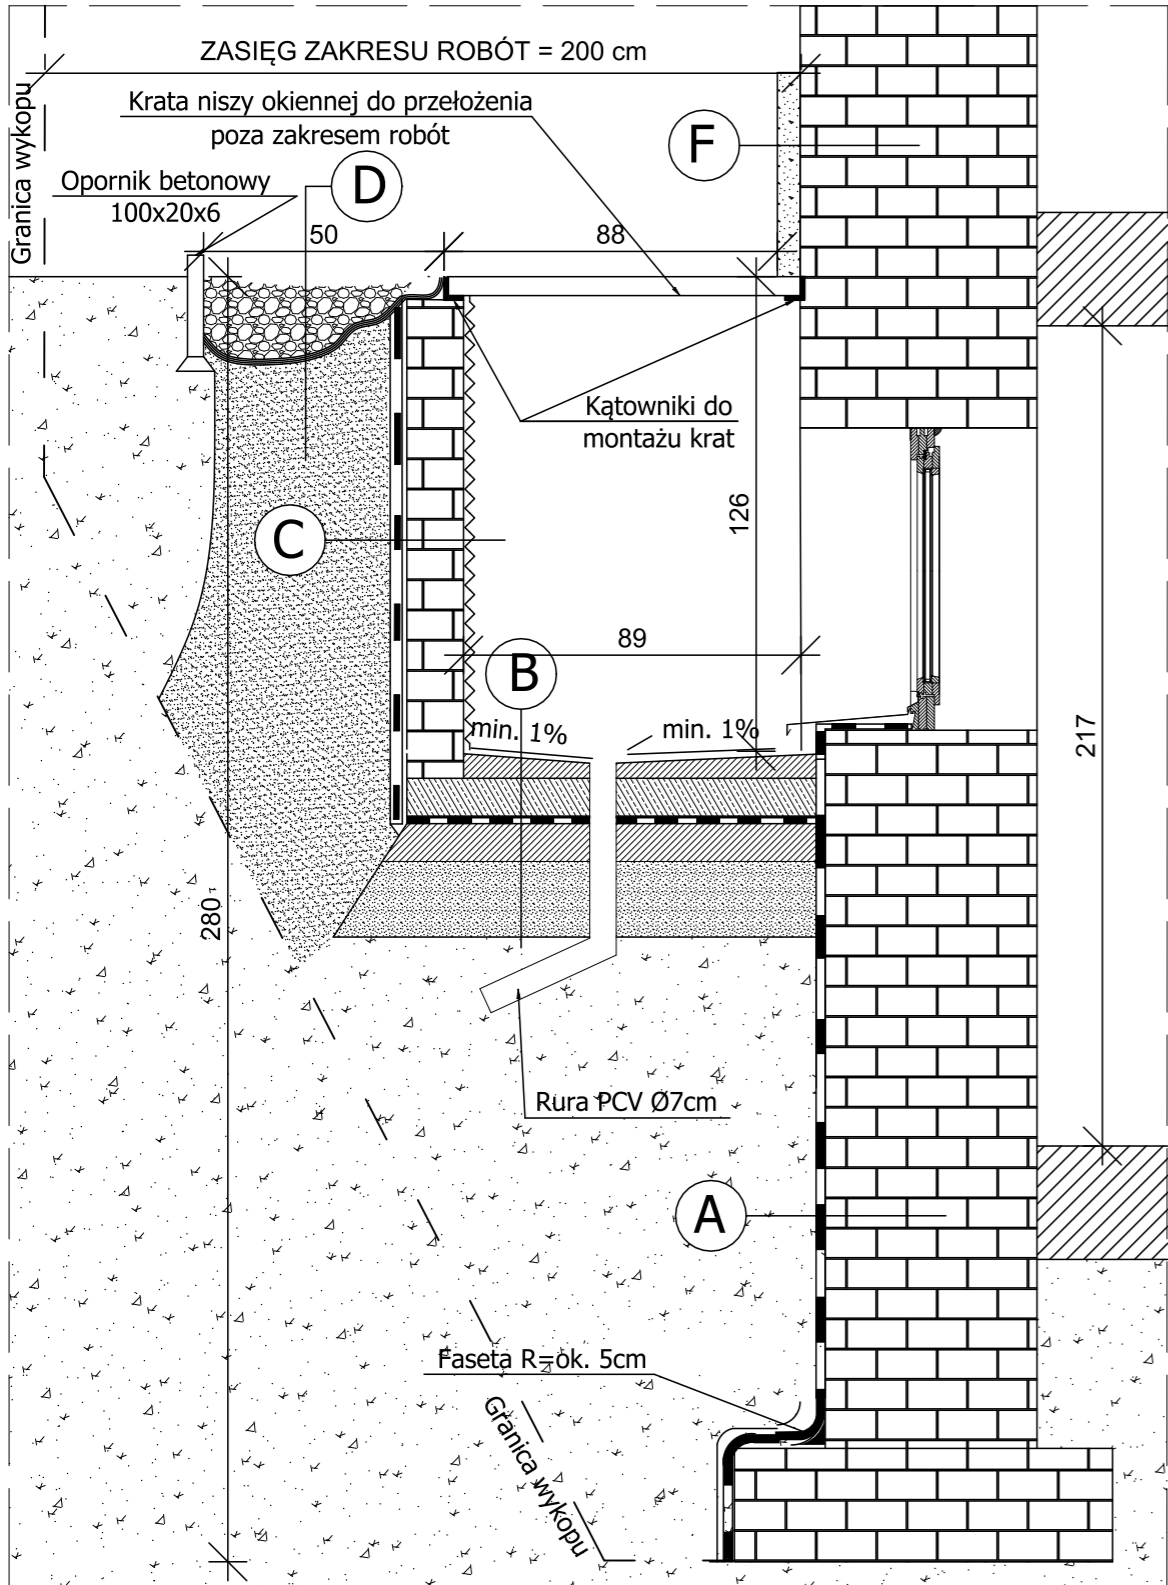

- E**
- Nawierzchnia z kostki granitowej o gr. 6 cm
  - Podsypka cementowo-piaskowa o gr. 4 cm
  - Kruszywo łamane stabilizowane mechanicznie o gr. 15 cm
  - Podłoże gruntowe, zagęszczone do parametru min Is=0,98

DETAL D-3  
Odtworzenie nawierzchni wokół budynku - nisza okienna w sąsiedztwie nawierzchni

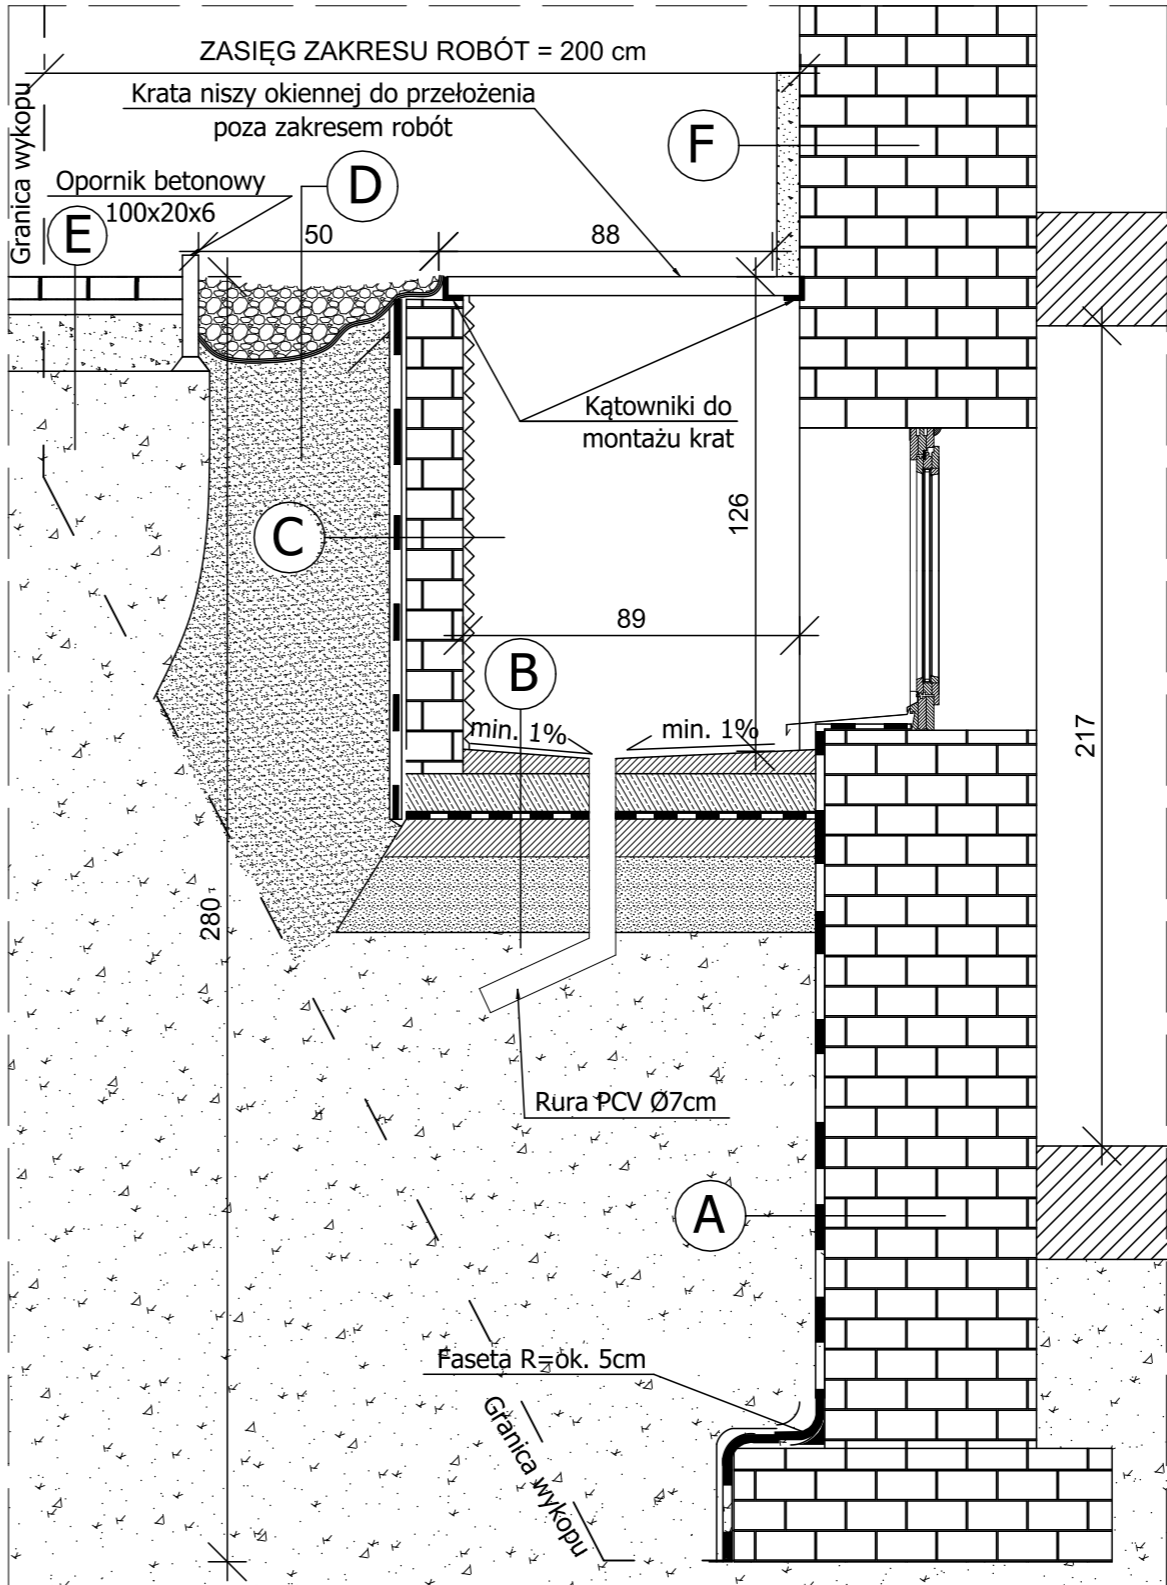

- F**
- Tynk podkładowy na ostro 1,5 cm
  - Elastyczna polimerowa powłoka grubowarstwowa np. Remmers MB 2K
  - Wysokoelastyczna zaprawa klejowa
  - Okładzina cokołowa z płyty z piaskowca o gr. 6cm

- A**
- Tynk podkładowy na ostro 1,5 cm
  - Izolacja bitumiczna bezszwowa o gr. 4 mm
  - Podłoże gruntowe, zagęszczone do parametru min Is=0,98

- B**
- Wylewka betonowa klasy C12/15 o gr. 4 cm
  - Warstwa spadkowa 1%
  - Warstwa kontaktowa gr. 3 mm
  - Płyta żelbetowa o gr. 10 cm zbrojona siatką prętów Ø12 mm 20x20 cm
  - Folia PE
  - Izolacja bitumiczna o gr. 4 mm
  - Warstwa chudego betonu C12/15 gr. 10 cm
  - Podsypka cementowo-piaskowa stabilizowana mechanicznie o grubości 20 cm
  - Podłoże gruntowe, zagęszczone do parametru min Is=0,98

- C**
- Farba silikonowa
  - Farba podkładowa
  - Tynk paroprzepuszczalny
  - Podkład tynkarski
  - Podwójna siatka w kleju
  - Ściana murowana z cegły pełnej na zaprawie cementowej
  - Tynk podkładowy na ostro 1,5 cm
  - Izolacja bitumiczna bezszwowa o gr. 4 mm
  - Folia kubełkowa

- D**
- Obsypka żwirowa max. śr. zastępcza ziaren Ø8-16mm
  - Geowłóknina
  - Zagęszczony piasek płukany

UWAGA:  
Do wykonania nawierzchni z kostki granitowej należy wykorzystać istniejącą kostkę granitową pochodzącą z demontażu

Nazwa opracowania:			
PROJEKT BUDOWLANY			
TOM II - PROJEKT ARCHITEKTONICZNO-BUDOWLANY			
Nazwa zamierzenia budowlanego:			
REMONT IZOLACJI PIONOWEJ ŚCIAN FUNDAMENTOWYCH MUZEUM WNEȚRZ W OTWOCKU WIELKIM WRAȚ Z WYMIANĄ OPASKI KAMIENNEJ I COKOŁÓW			
Adres inwestycji:			
ul. Zamkowa 49 05-480 Otwock Wielki			
Nr ewid. działki:			
NR DZIAŁKI: 1608/10 OBRĘB: 0011			
Inwestor			
MUZEUM NARODOWE W WARSZAWIE al. Jerozolimskie 3 00-495 WARSZAWA			
Generalny Projektant			
Biuro Projektowe Michał Sidz ul. Warszawska 33D, 05-082 Blizne Łaszczyńskiego			
Projektant w specjalności konstrukcyjno - budowlanej:	mgr inż. Leszek Tischner	157/2002	
Sprawdzający w specjalności konstrukcyjno - budowlanej:	mgr inż. Damian Cyrt	MAZ/0003/POOK/09	
Asystent:	inż. Michał Przednowek		
Tytuł rysunku:			
DETALE D-2, D-3			
Data: 12 lipiec 2021 r.	skala 1:20	Rys. nr: T2	Str. nr: 41