

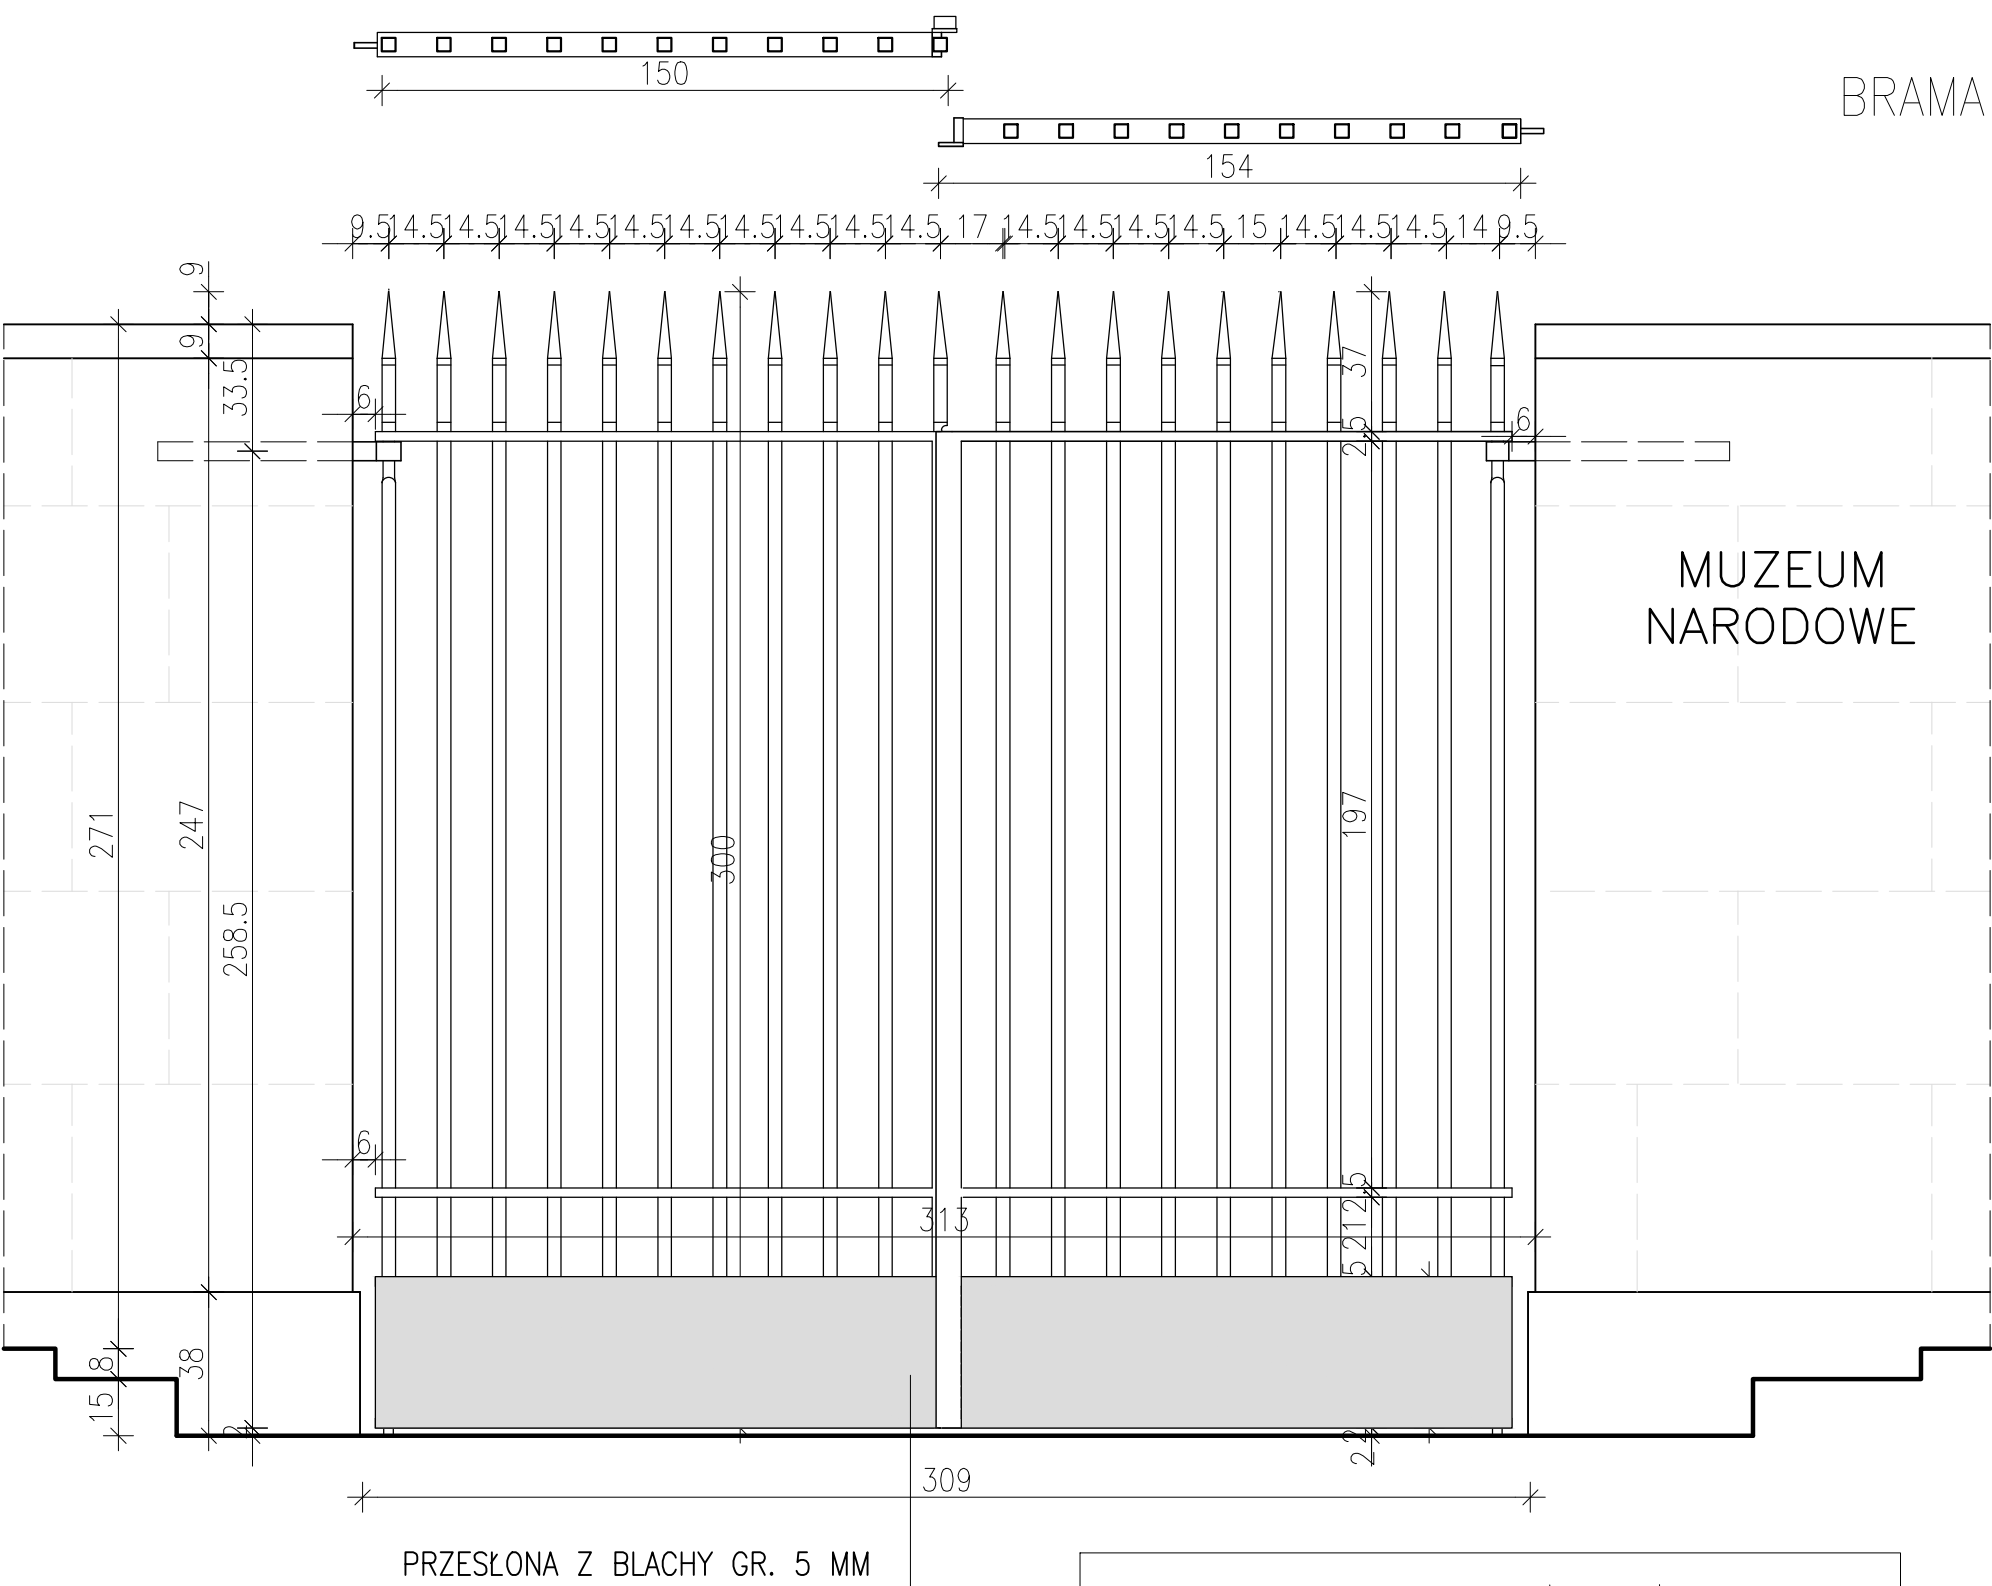


INWENTARYZACJA
BRAMA WJAZDOWA I FRAGMENT OGRODZENIA

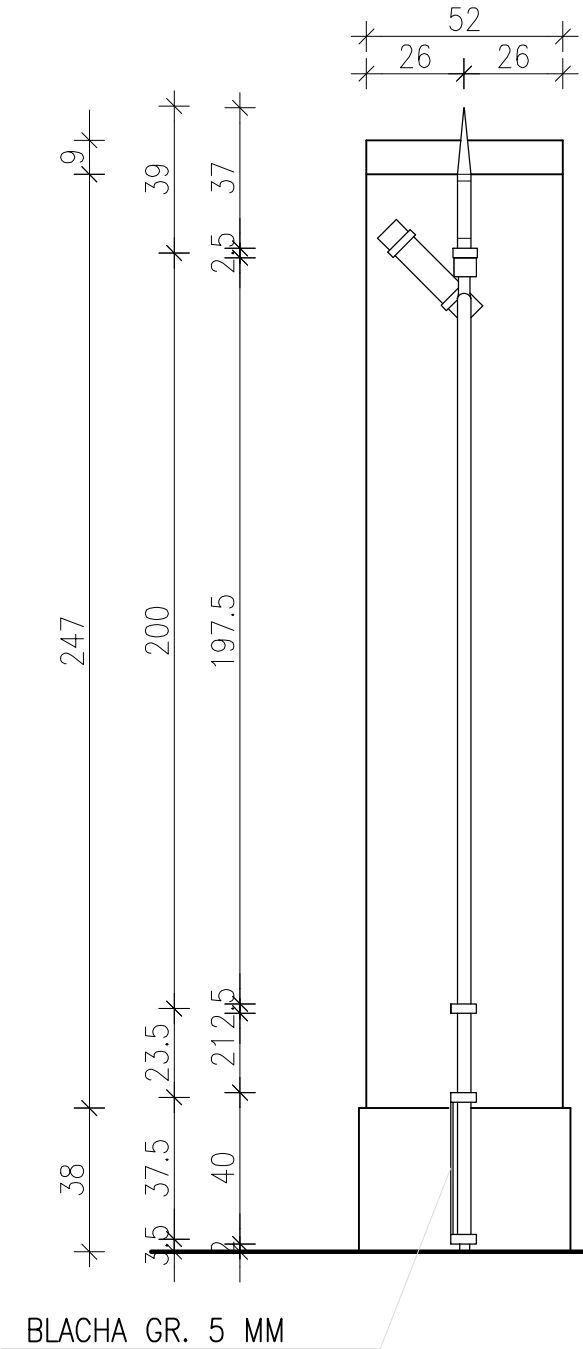

WIDOK OD STRONY WJAZDU 1:20

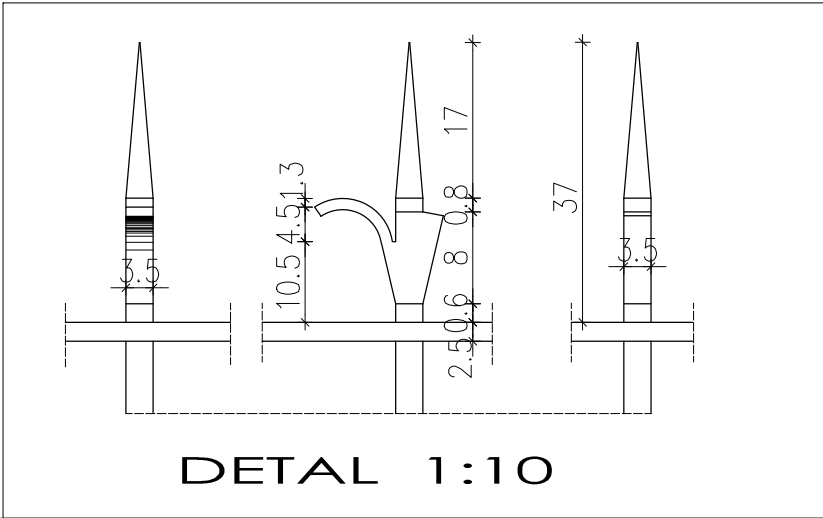

WIDOK Z BOKU 1:20

Nazwa obiektu: GMACH GŁÓWNY MUZEUM NARODOWEGO W WARSZAWIE			
Inwestor: Muzeum Narodowe w Warszawie Al. Jerozolimskie 3, 00-495 Warszawa			Data: 12.2020
Tytuł rysunku: INWENTARYZACJA PRZEBUDOWA BRAMY WJAZDOWEJ I CZĘŚCI OGRODZENIA			Skala: 1:20/1:10
Specjalność	Tytuł, imię i nazwisko	Nr uprawnień	Podpis
Architektura	mgr inż. arch. Halina Ostrowska	2404/Lb/85	Nr rysunku: 3
	mgr inż. Leszek Hyliński	2306/Lb/84	