



PROJEKT

BRAMA WJAZDOWA I FRAGMENT OGRODZENIA

BUDYNEK
MUZEUM NARODOWEGO

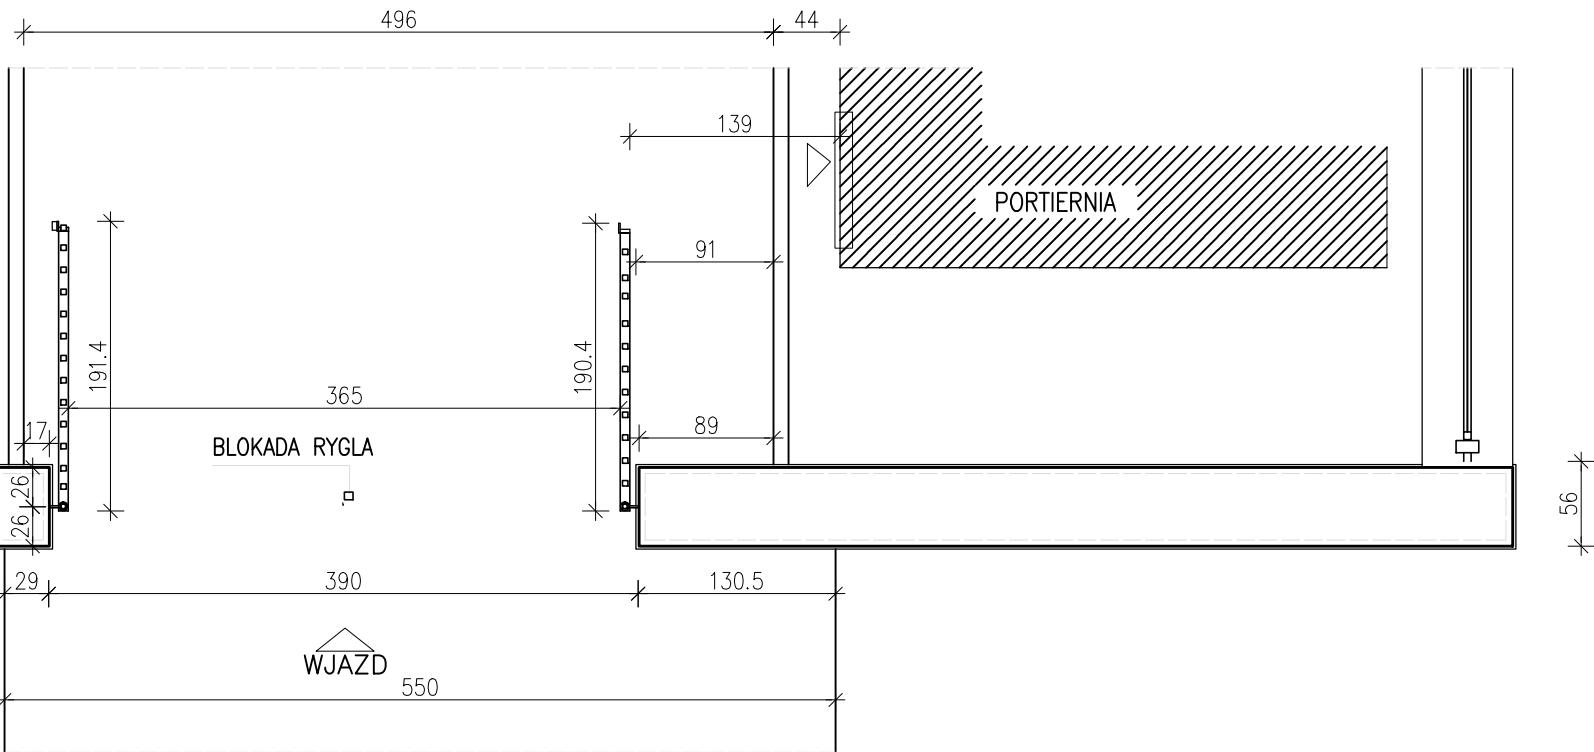

RZUT 1:50

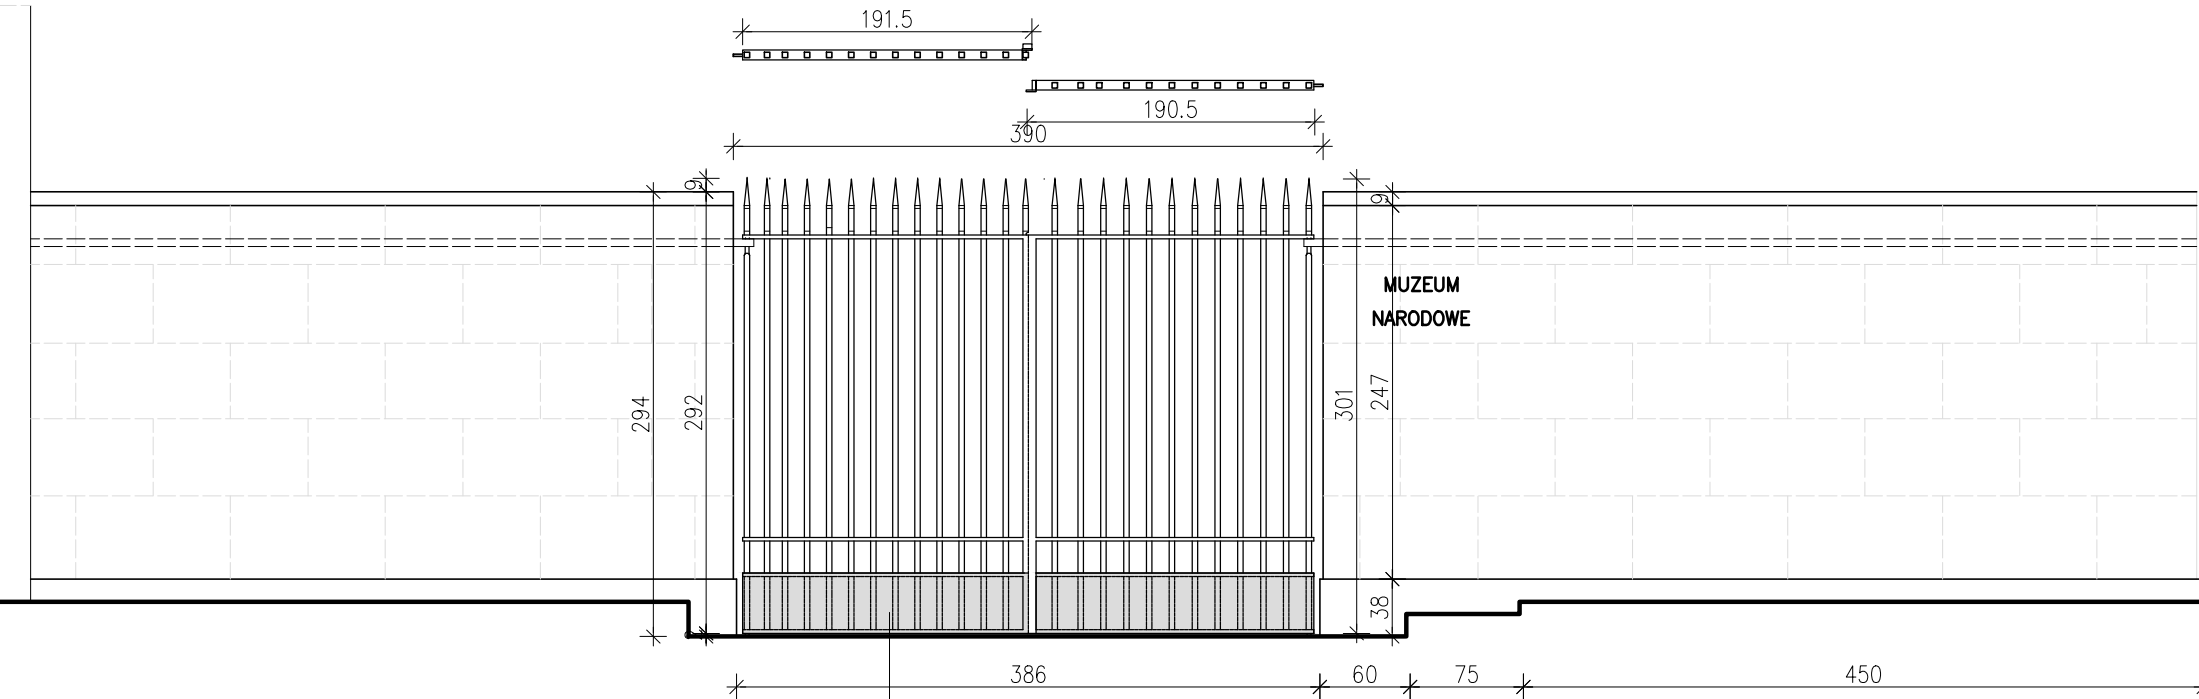

WIDOK 1:50

PRZESŁONA Z BLACHY GR. 5 MM

Nazwa obiektu: GMACH GŁÓWNY MUZEUM NARODOWEGO W WARSZAWIE			
Inwestor: Muzeum Narodowe w Warszawie Al. Jerozolimskie 3, 00-495 Warszawa			Data: 12.2020
Tytuł rysunku: PROJEKT PRZEBUDOWY BRAMY WJAZDOWEJ I CZĘŚCI OGRODZENIA			Skala: 1:50
Specjalność	Tytuł, imię i nazwisko	Nr uprawnień	Podpis
Architektura	mgr inż. arch. Halina Ostrowska	2404/Lb/85	
	mgr inż. Leszek Hyliński	2306/Lb/84	
			Nr rysunku: 4