SCHEMAT TABLICY GALERII TGAL

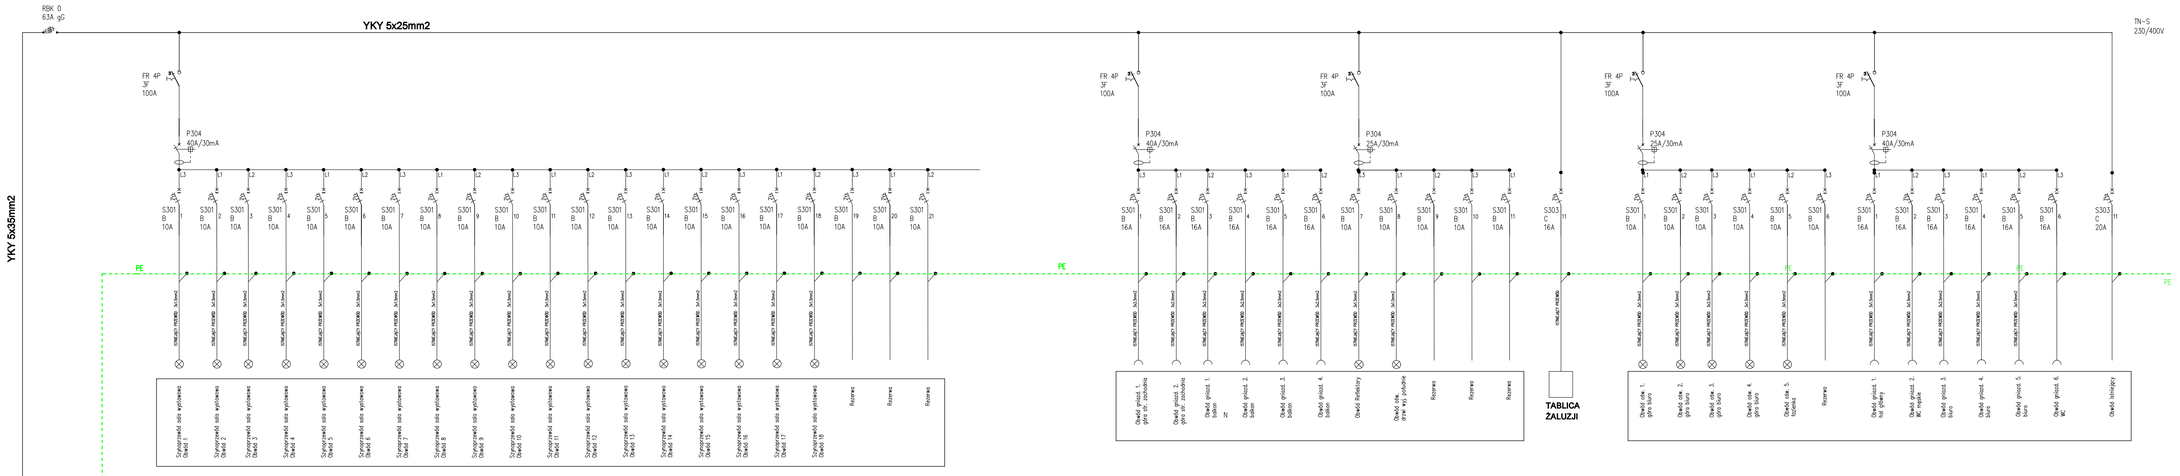

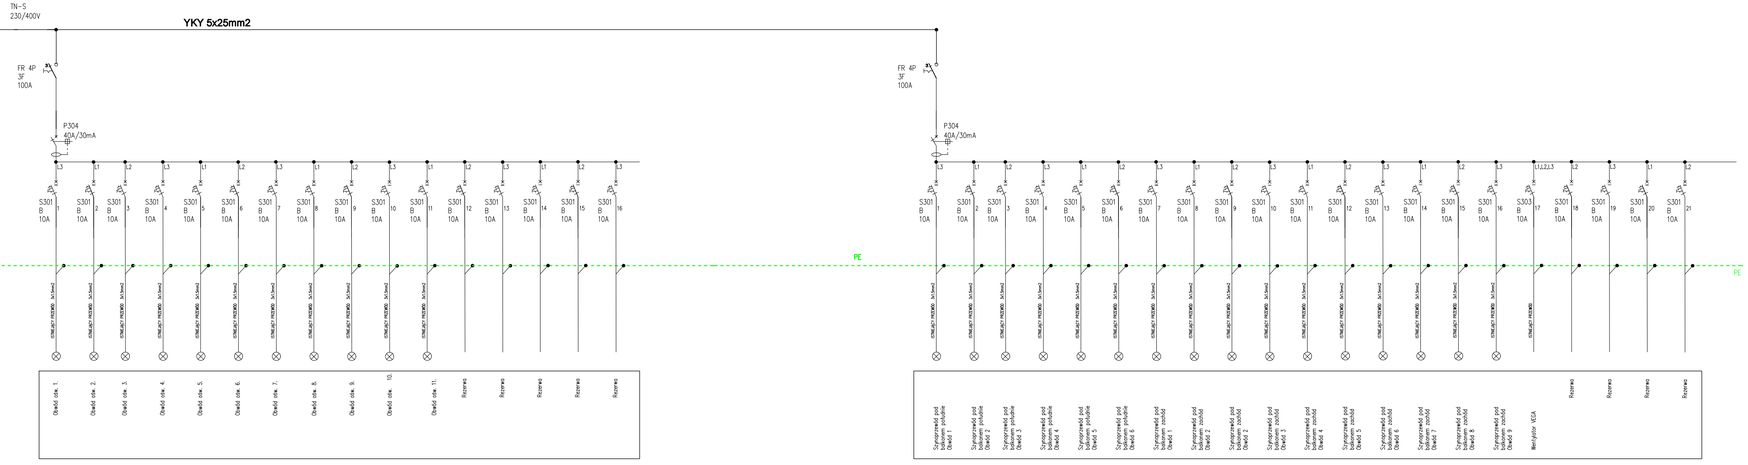

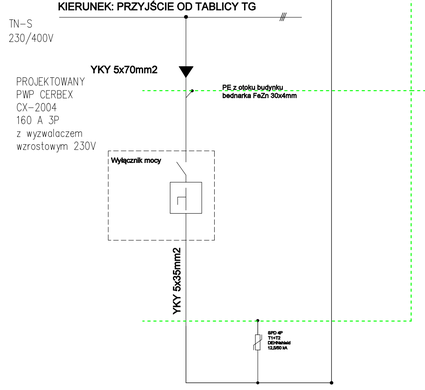

UWAGA!
TABLICĘ NALEŻY WYKONAĆ JAKO NATYNKOWĄ
W OBUDOWIE METALOWEJ
Z ZAMKIEM NA KLUCZ

OCHRONA OD PORAŻEŃ POPRZEZ SAMODZIELNE WYŁĄCZENIE ZASILANIA

LUMIXLED
Advanced LED Technologies

MODERNIZACJA OŚWIETLENIA I ROZDZIELNI TP I TG W MUZEUM PLAKATU W WILANOWI, ODDZIALE MUZEUM NARODOWEGO W WARSZAWIE

Nazwa rysunku:	Schemat elektryczny tablicy głównej TGAL			*Studium:*	*PROJEKT TECHNICZNY*
Inwestor:	*Muzeum Narodowe w Warszawie*		*Branża:*	*Elektryczna*	*Nr rys.* E5
Adres inwestora:	*Al. Jerozolimskie 3, 00-495 Warszawa*				*Skala:* -
Adres budowy:	*ul. Stanisława Kostki Potockiego 10/16, 02-958 Warszawa*				*Data:* *Grudzień 2021*
Projektant:	*dr hab.inż. Sebastian Różowicz*	*SWK/0117/PWOE/13*		*Podpis:*	
Opracował:	*mgr inż. Wojciech Fronczyk*			*Podpis:*	
Sprawdzający:				*Podpis:*	

420x900