



PRZĘKRÓJ POZIOMY

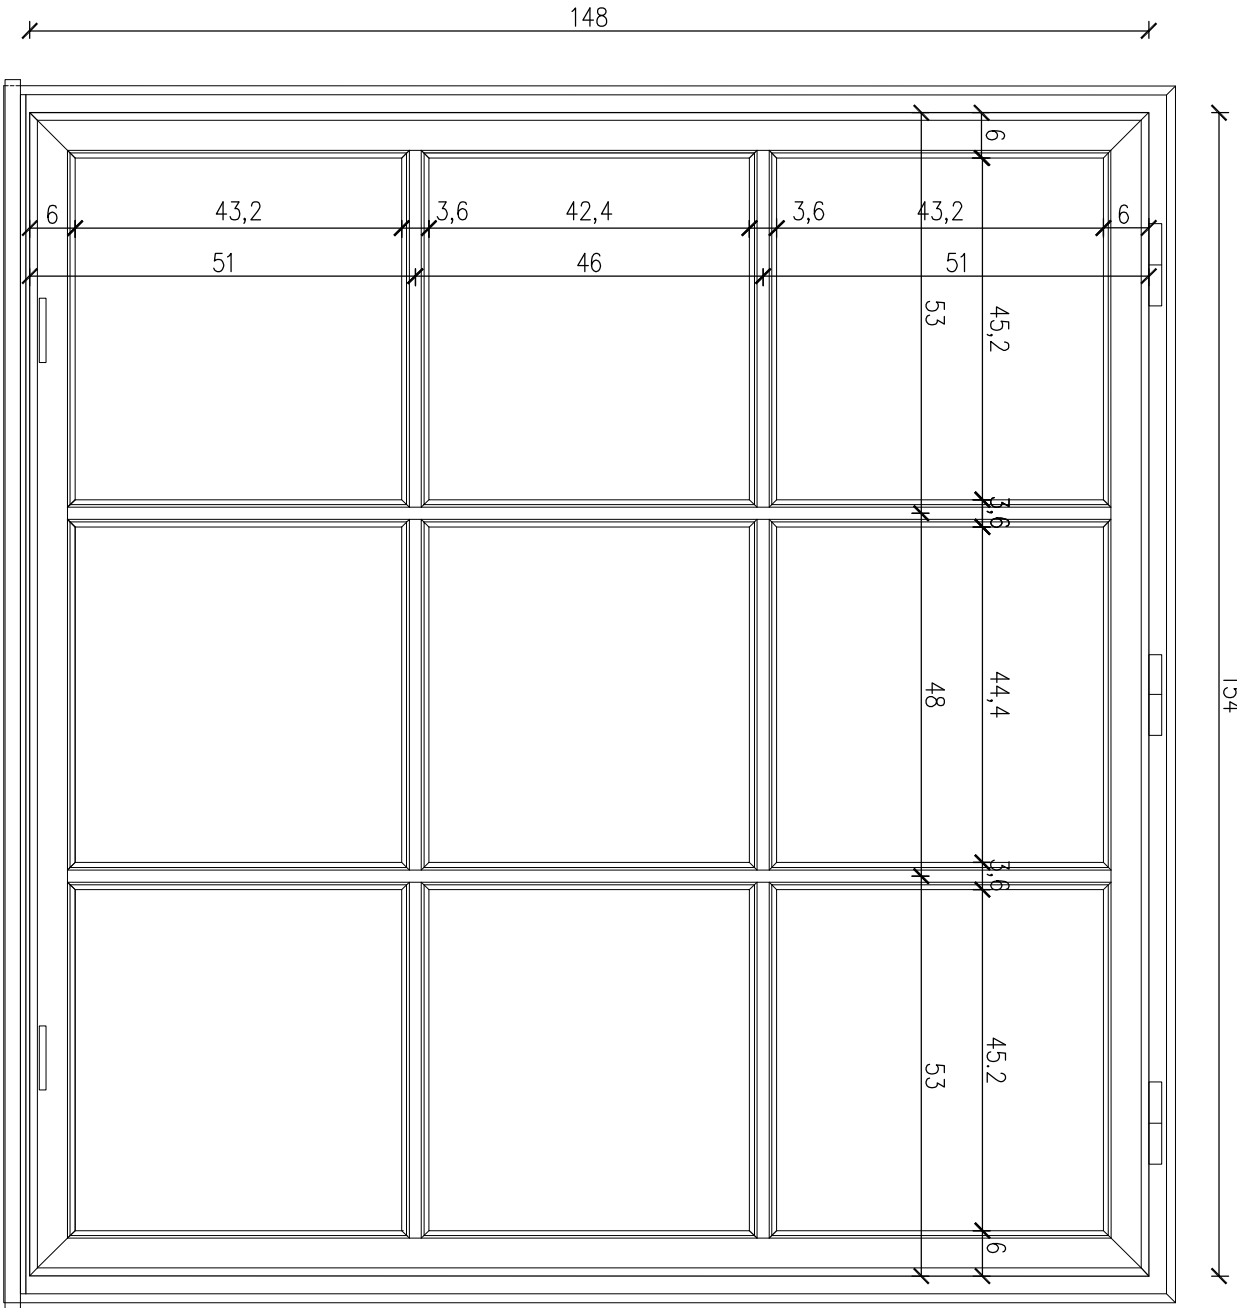

WIDOK OD WEWNĄTRZ

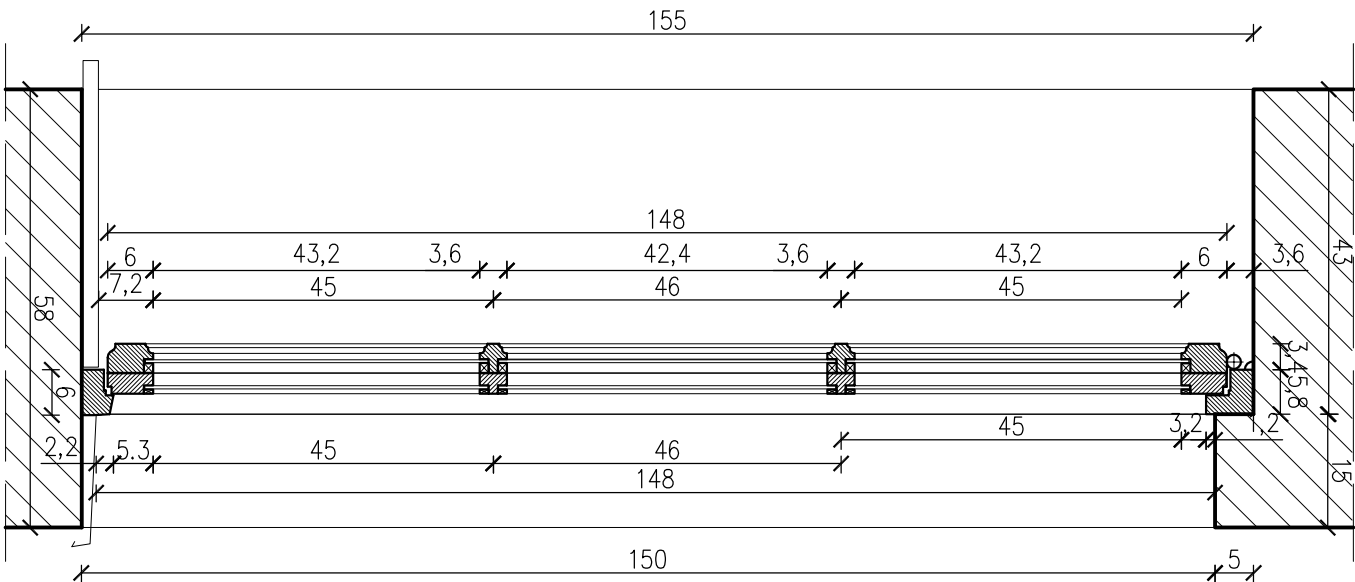

PREKRÓJ PIONOWY

INWENTARYZACJA OKNA 1:10

STRONA WEWNĘTRZNA

Inwestor: MUZEUM NARODOWEGO W WARSZAWIE Al. Jerozolimskie 3, 00-495 Warszawa				Data: 05.2022	
Nazwa i adres inwestycji: Remont stolarki okiennej w budynku Stolarsi MN, ul. S.k. Potockiego 10/16, 02-958 Warszawa nr dz. 17/4, obr. 0552, j.e.w. 8-dzielnica Wilanów				Skala: 1:10	
Tytuł rysunku: INWENTARYZACJA – OD WEWNĄTRZ POMIESZCZENIA				Nr rysunku: 1:10	
Rodzaj opracowania: PROJEKT ARCHITEKTONICZNO-BUDOWLANY					
Architektura	Tytuł, imię i nazwisko	Nr uprawnień	Podpis	Nr rysunku:	
PROJEKTANT	mgr inż. arch. HALINA OSTROWSKA	2404/Lb/85 spec. architekt. bez ograniczeń			
SPRAWDZAJĄCY	mgr inż. arch. KONRAD OPASKA	228/LBOKK/2018 spec. architekt. bez ograniczeń		4A	