

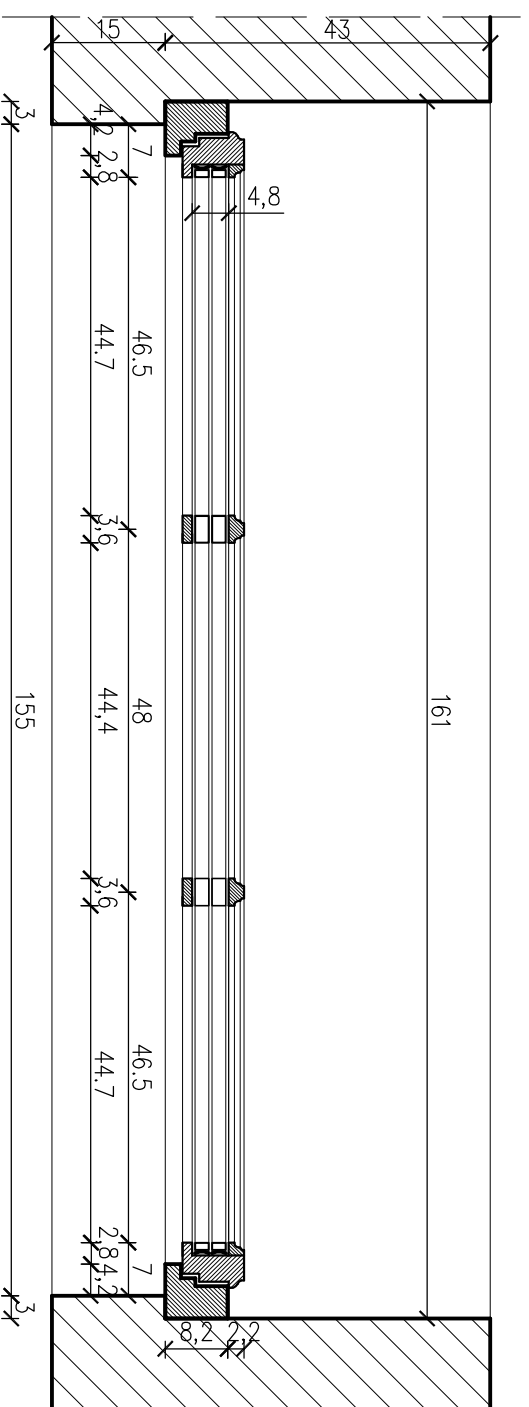


1:10

STRONA ZEWNĘTRZNA

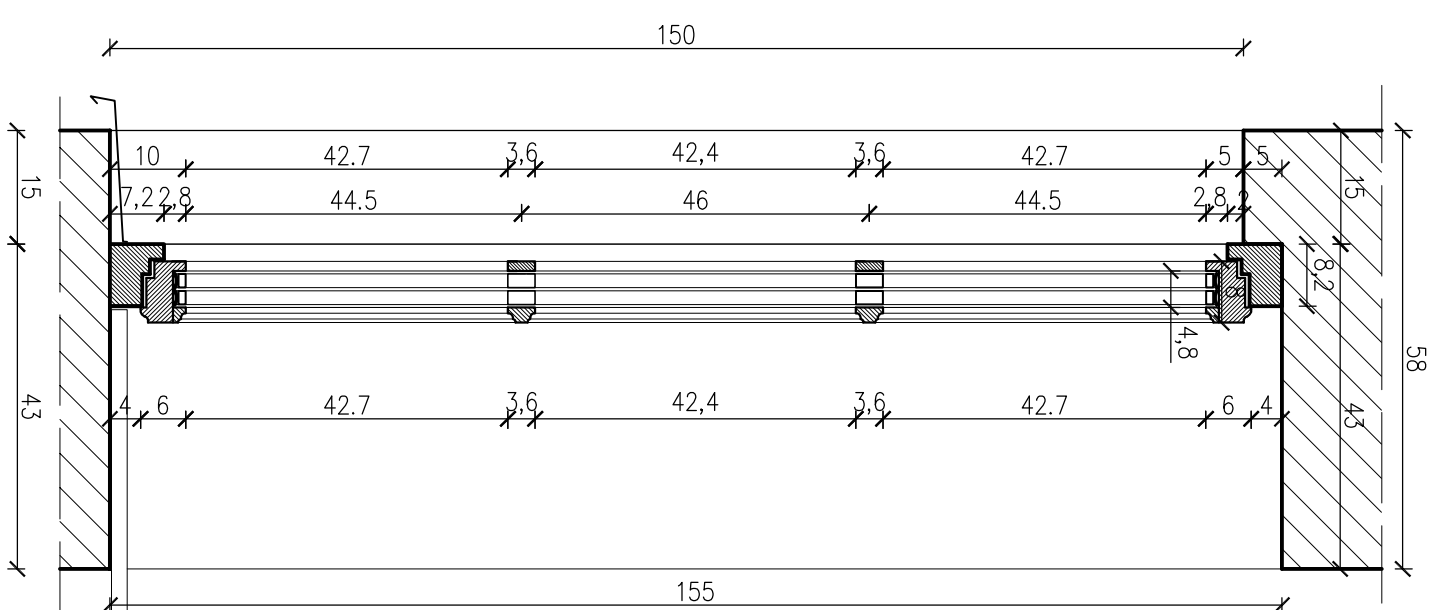

PREKRÓJ PIONOWY

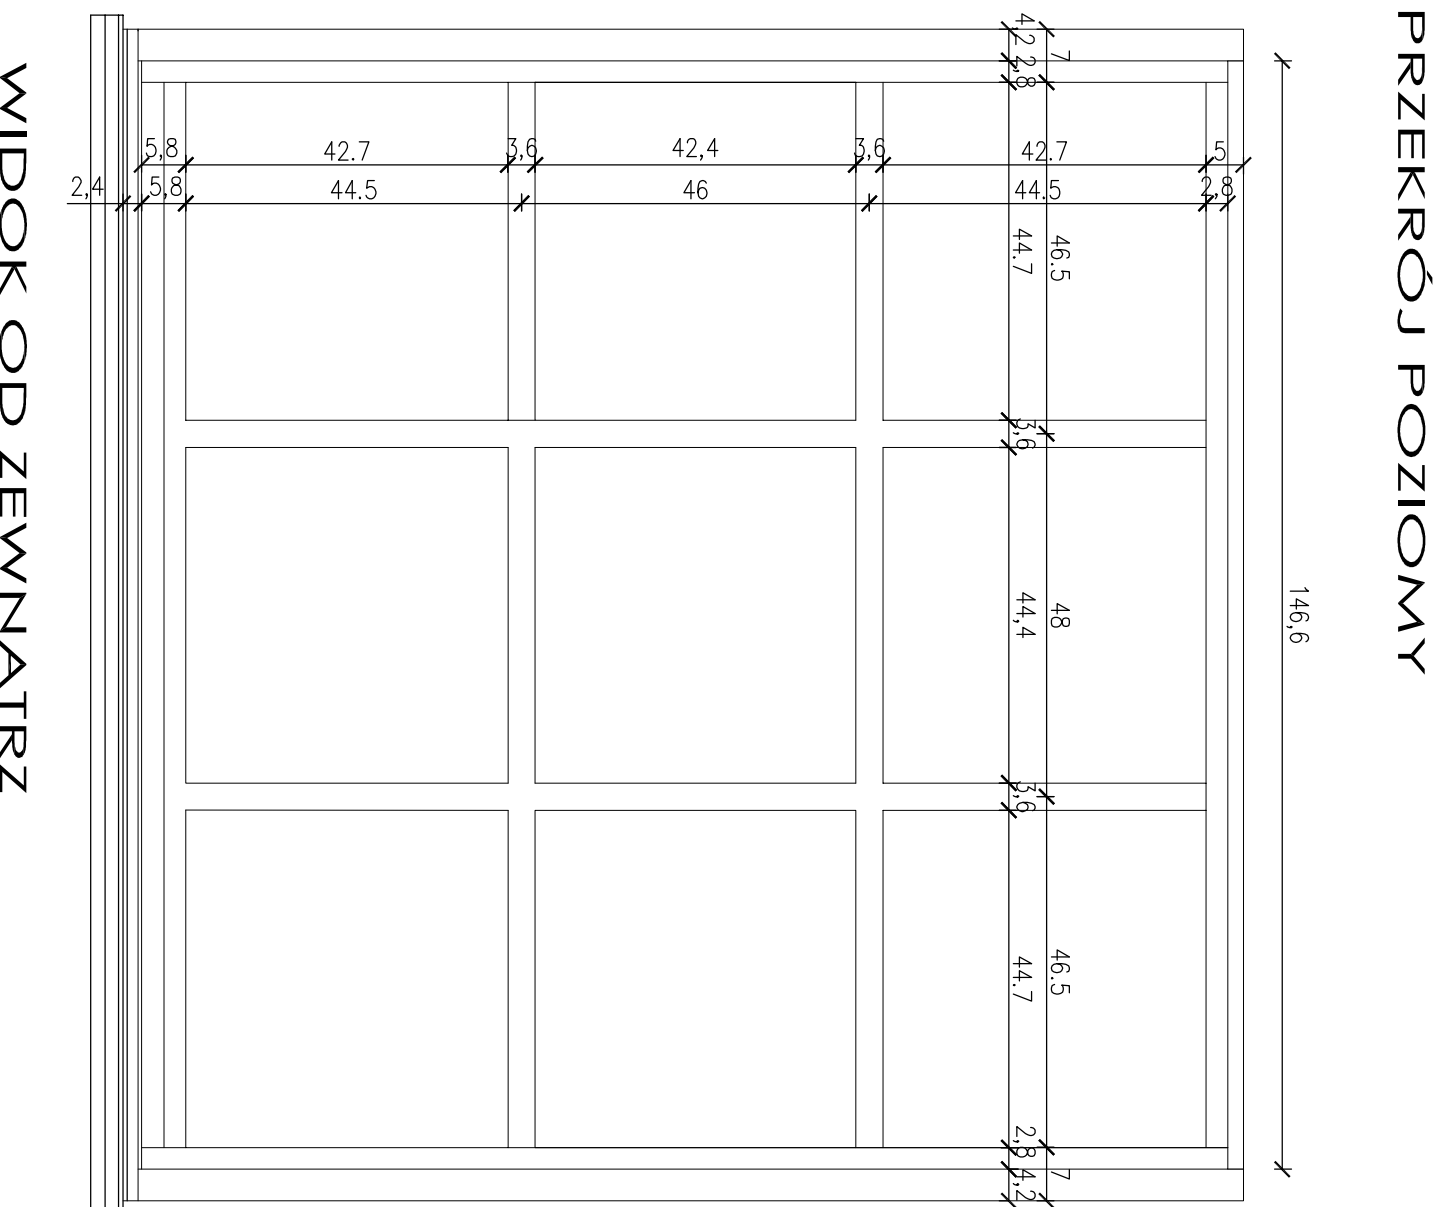

UWAGA:
PRZED PRZYSTĄPIENIEM DO WYKONYWANIA STOLARKI OKIENNEJ WYKONAWCA POWINIEN SPRAWDZIĆ Z NATURY WYMIARY STOLARKI ISTNIEJĄCEJ, WYKONAĆ RYSUNKI WARSZTATOWE I UZYSKAĆ AKCEPTACJĘ, PRZYSŁAĆ RZYSUNKI I RYSUNKI PRZEZ INWESTORA.

Inwestor: MUZEUM NARODOWEGO W WARSZAWIE Al. Jerozolimskie 3, 00-495 Warszawa			
Nazwa i adres inwestycji: Remont stolarń okiennej w budynku Stolarski MN, ul. S.K. Potockiego 10/16, 02-958 Warszawa nr dz. 17/74, obr. 0552, j.e.w. 8-dzielnica Wilanów			
Data:		05.2022	
Tytuł rysunku: PROJEKT – OD ZEWAŹRZ			
Rodzaj opracowania: PROJEKT ARCHITEKTONICZNO-BUDOWLANY			
Skala:		1:10	
Architektura	Tytuł, imię i nazwisko	Nr uprawnień	Podpis
PROJEKTANT	mgr inż. arch. HALINA OSTROWSKA	2444/Lb/85 spec. architekt. bez ograniczeń	
SPRAWDZAJĄCY	mgr inż. arch. KONRAD OPASALA	228/LBOKK/2018 spec. architekt. bez ograniczeń	

5A