


PROJEKT OKNA  
1:2  
DETALE

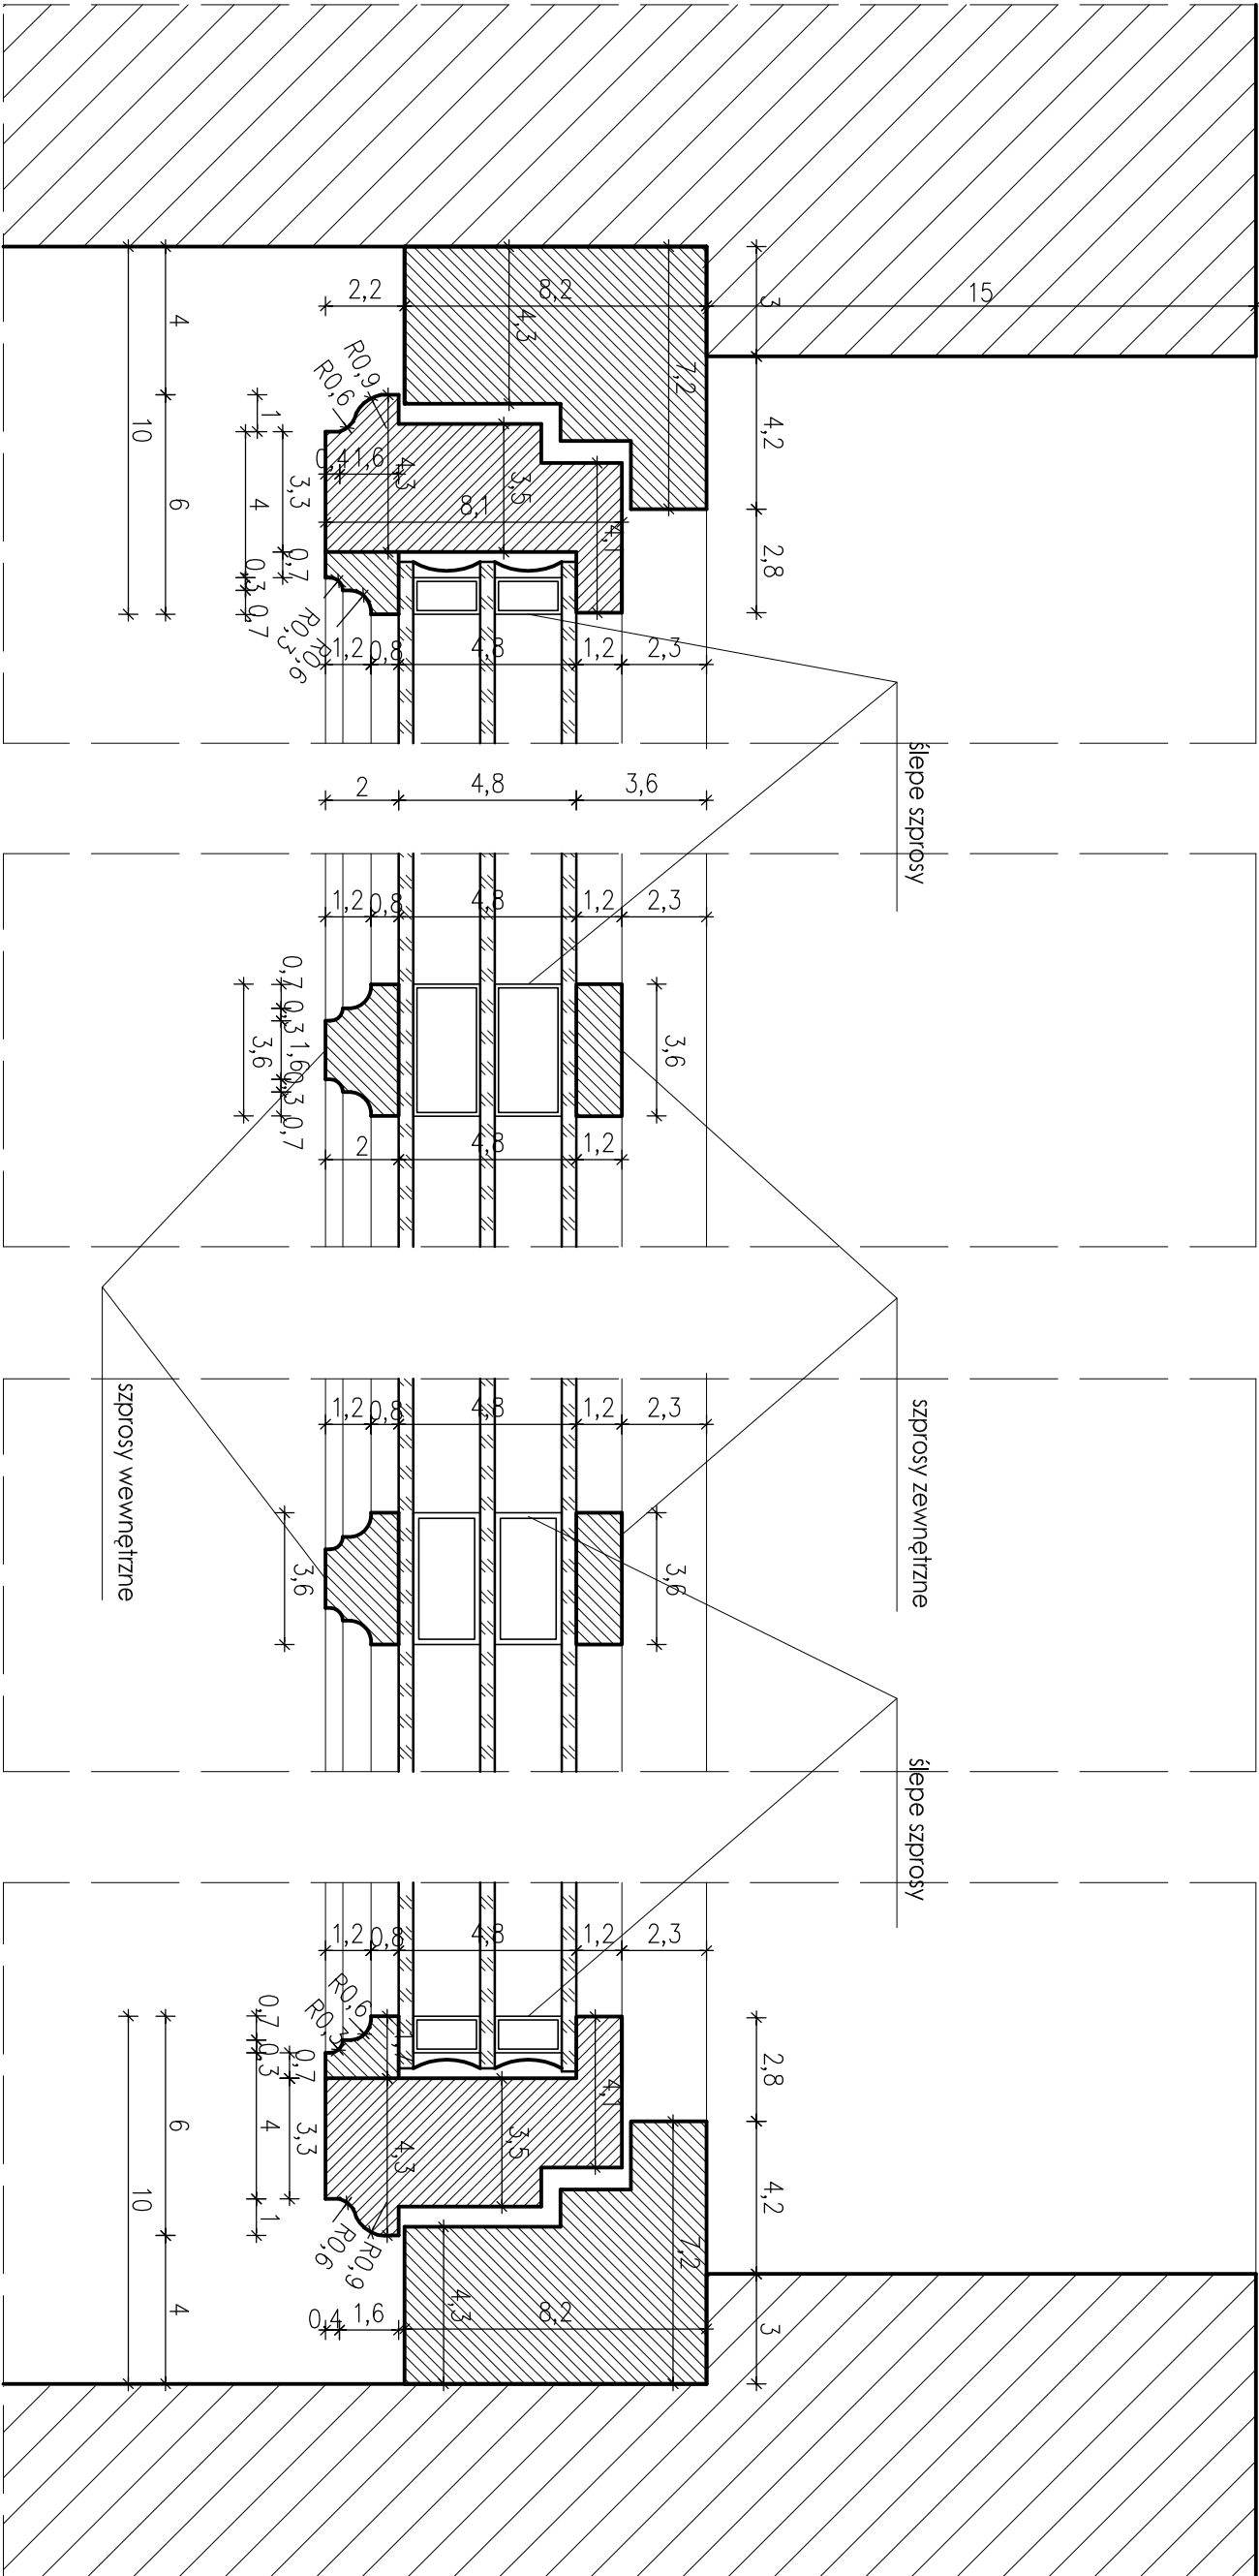

UWAGA:  
PRZED PRZYSTĄPIENIEM DO WYKONYWANIA STOLARKI OKIENNEJ  
WYKONAWCA POWINIEN SPRAWDZIĆ Z NATURY WYMIARY STOLARKI  
ISTNIEJĄCEJ, WYKONAĆ RYSUNKI WARSZTATOWE I UZYSKAĆ  
AKCEPTACJĘ PRZYZĘTYCH ROZWIĄZAŃ PRZEZ INWESTORA.

Inwestor: MUZEUM NARODOWEGO W WARSZAWIE Al. Jerozolimskie 3, 00-495 Warszawa				Data: 05.2022	
Nazwa i adres inwestycji: Remont stolarki okiennej w budynku Stolarni MN, ul. S.K. Potockiego 10/16, 02-958 Warszawa nr dz. 17/4, obr. 0552, j.ew. 8-dzielnica Wilanów				Skala: 1:2	
Tytuł rysunku: DETALE – PRZEKRÓJ POZIOMY				Nr rysunku: 7A	
Rodzaj opracowania: PROJEKT ARCHITEKTONICZNO-BUDOWLANY		Architektura		Tytuł, imię i nazwisko	
		mgr inż. arch.		Nr uprawnień	
		HALINA OSTROWSKA		Podpis	
		mgr inż. arch.		2404/Lb/85	
		KONRAD OPASALA		spec. architekt. bez ograniczeń	
		228/LBOKK/2018		spec. architekt. bez ograniczeń	