



PRZEKRÓJ POZIOMY



WIDOK OD WEWNĄTRZ

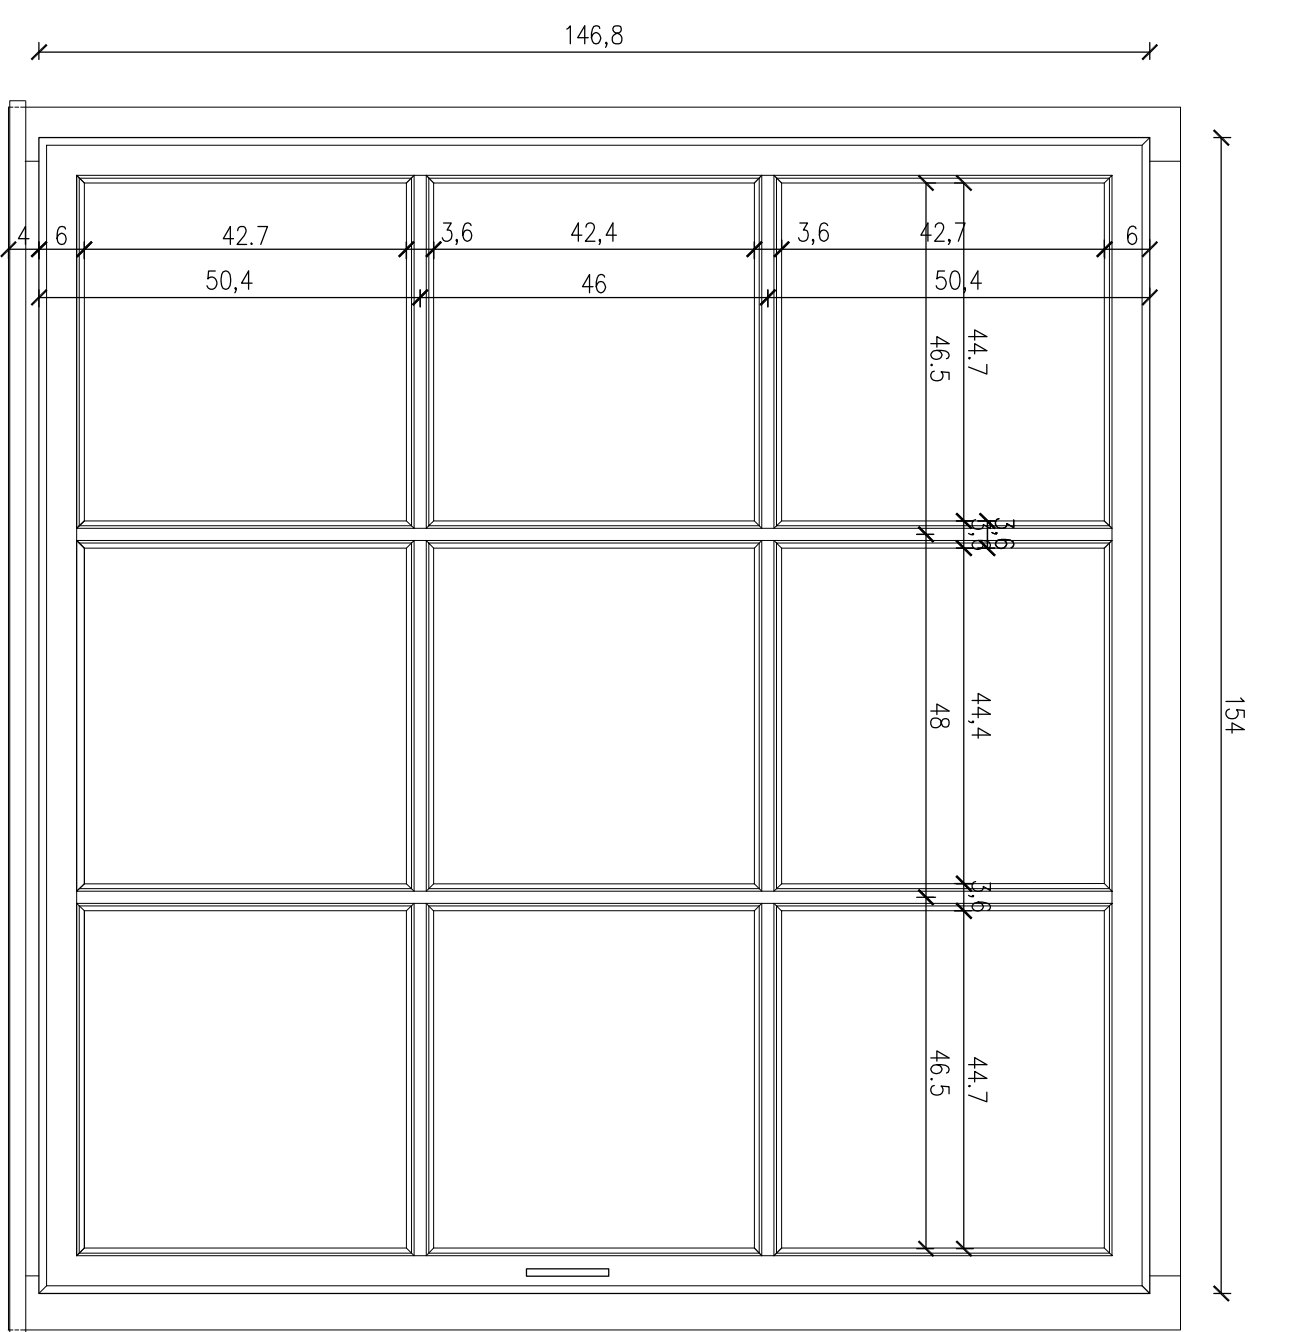

PREKRÓJ PIONOWY

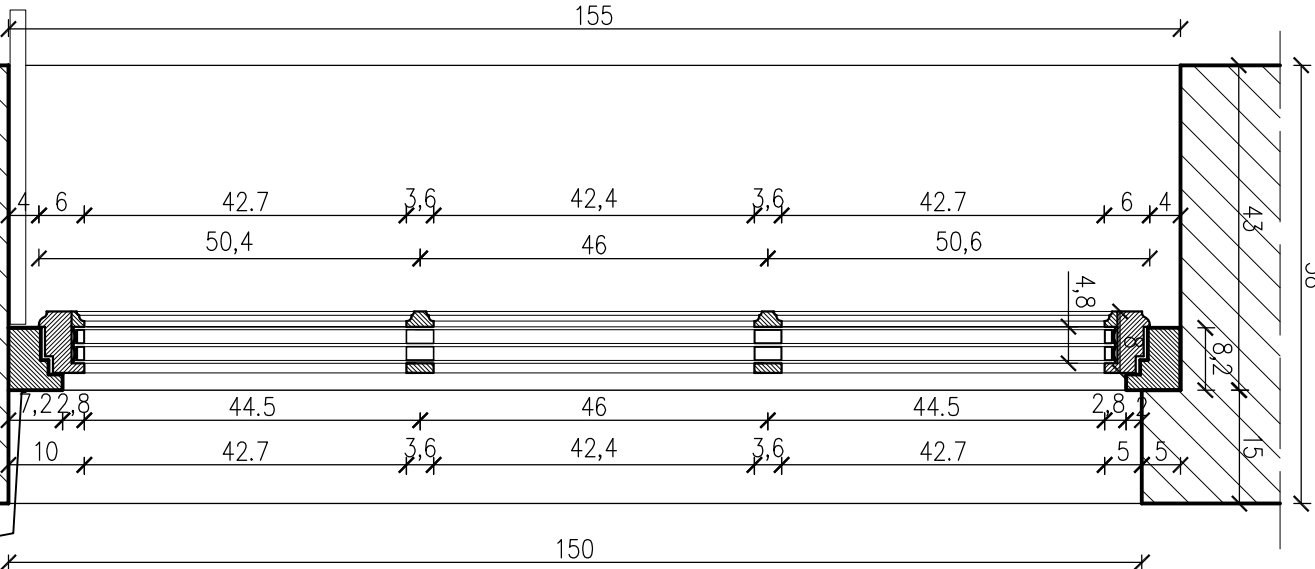

PROJEKT OKNA  
1:10  
STRONA WEWNĘTRZNA

UWAGA:  
PRZED PRZYSTĄPIENIEM DO WYKONYWANIA STOLARKI  
OKIENNEJ WYKONAWCA POWINIEN SPRAWDZIĆ Z  
NATURY WYMIARY STOLARKI ISTNIEJĄCEJ, WYKONAĆ  
RYSUNKI WARSZTATOWE I UZYSKAĆ AKCEPTACJĘ,  
PRZYJĘTYCH ROZWIĄZAŃ PRZEZ INWESTORA.

Inwestor: MUZEUM NARODOWEGO W WARSZAWIE Al. Jerozolimskie 3, 00-495 Warszawa				Data: 05.2022	
Nazwa i adres inwestycji: Remont stolarki okiennej w budynku Stolarni MN, ul. S.K. Potockiego 10/16, 02-958 Warszawa nr dz. 17/4, obr. 0552, j.e.w. 8-dzielnica Wilanów				Skala: 1:10	
Tytuł rysunku: PROJEKT – OD WEWNĄTRZ				Nr rysunku: 6A	
Rodzaj opracowania: PROJEKT ARCHITEKTONICZNO-BUDOWLANY					
Architektura	Tytuł, imię i nazwisko	Nr uprawnień	Podpis	Nr rysunku:	
PROJEKTANT	mgr inż. arch. HALINA OSTROWSKA	2404/Lb/85 spec. architekt. bez ograniczeń			
SPRAWDZAJĄCY	mgr inż. arch. KONRAD OPASKA	228/LBOKK/2018 spec. architekt. bez ograniczeń			