


# PROJEKT OKNA 1:2 DETALE

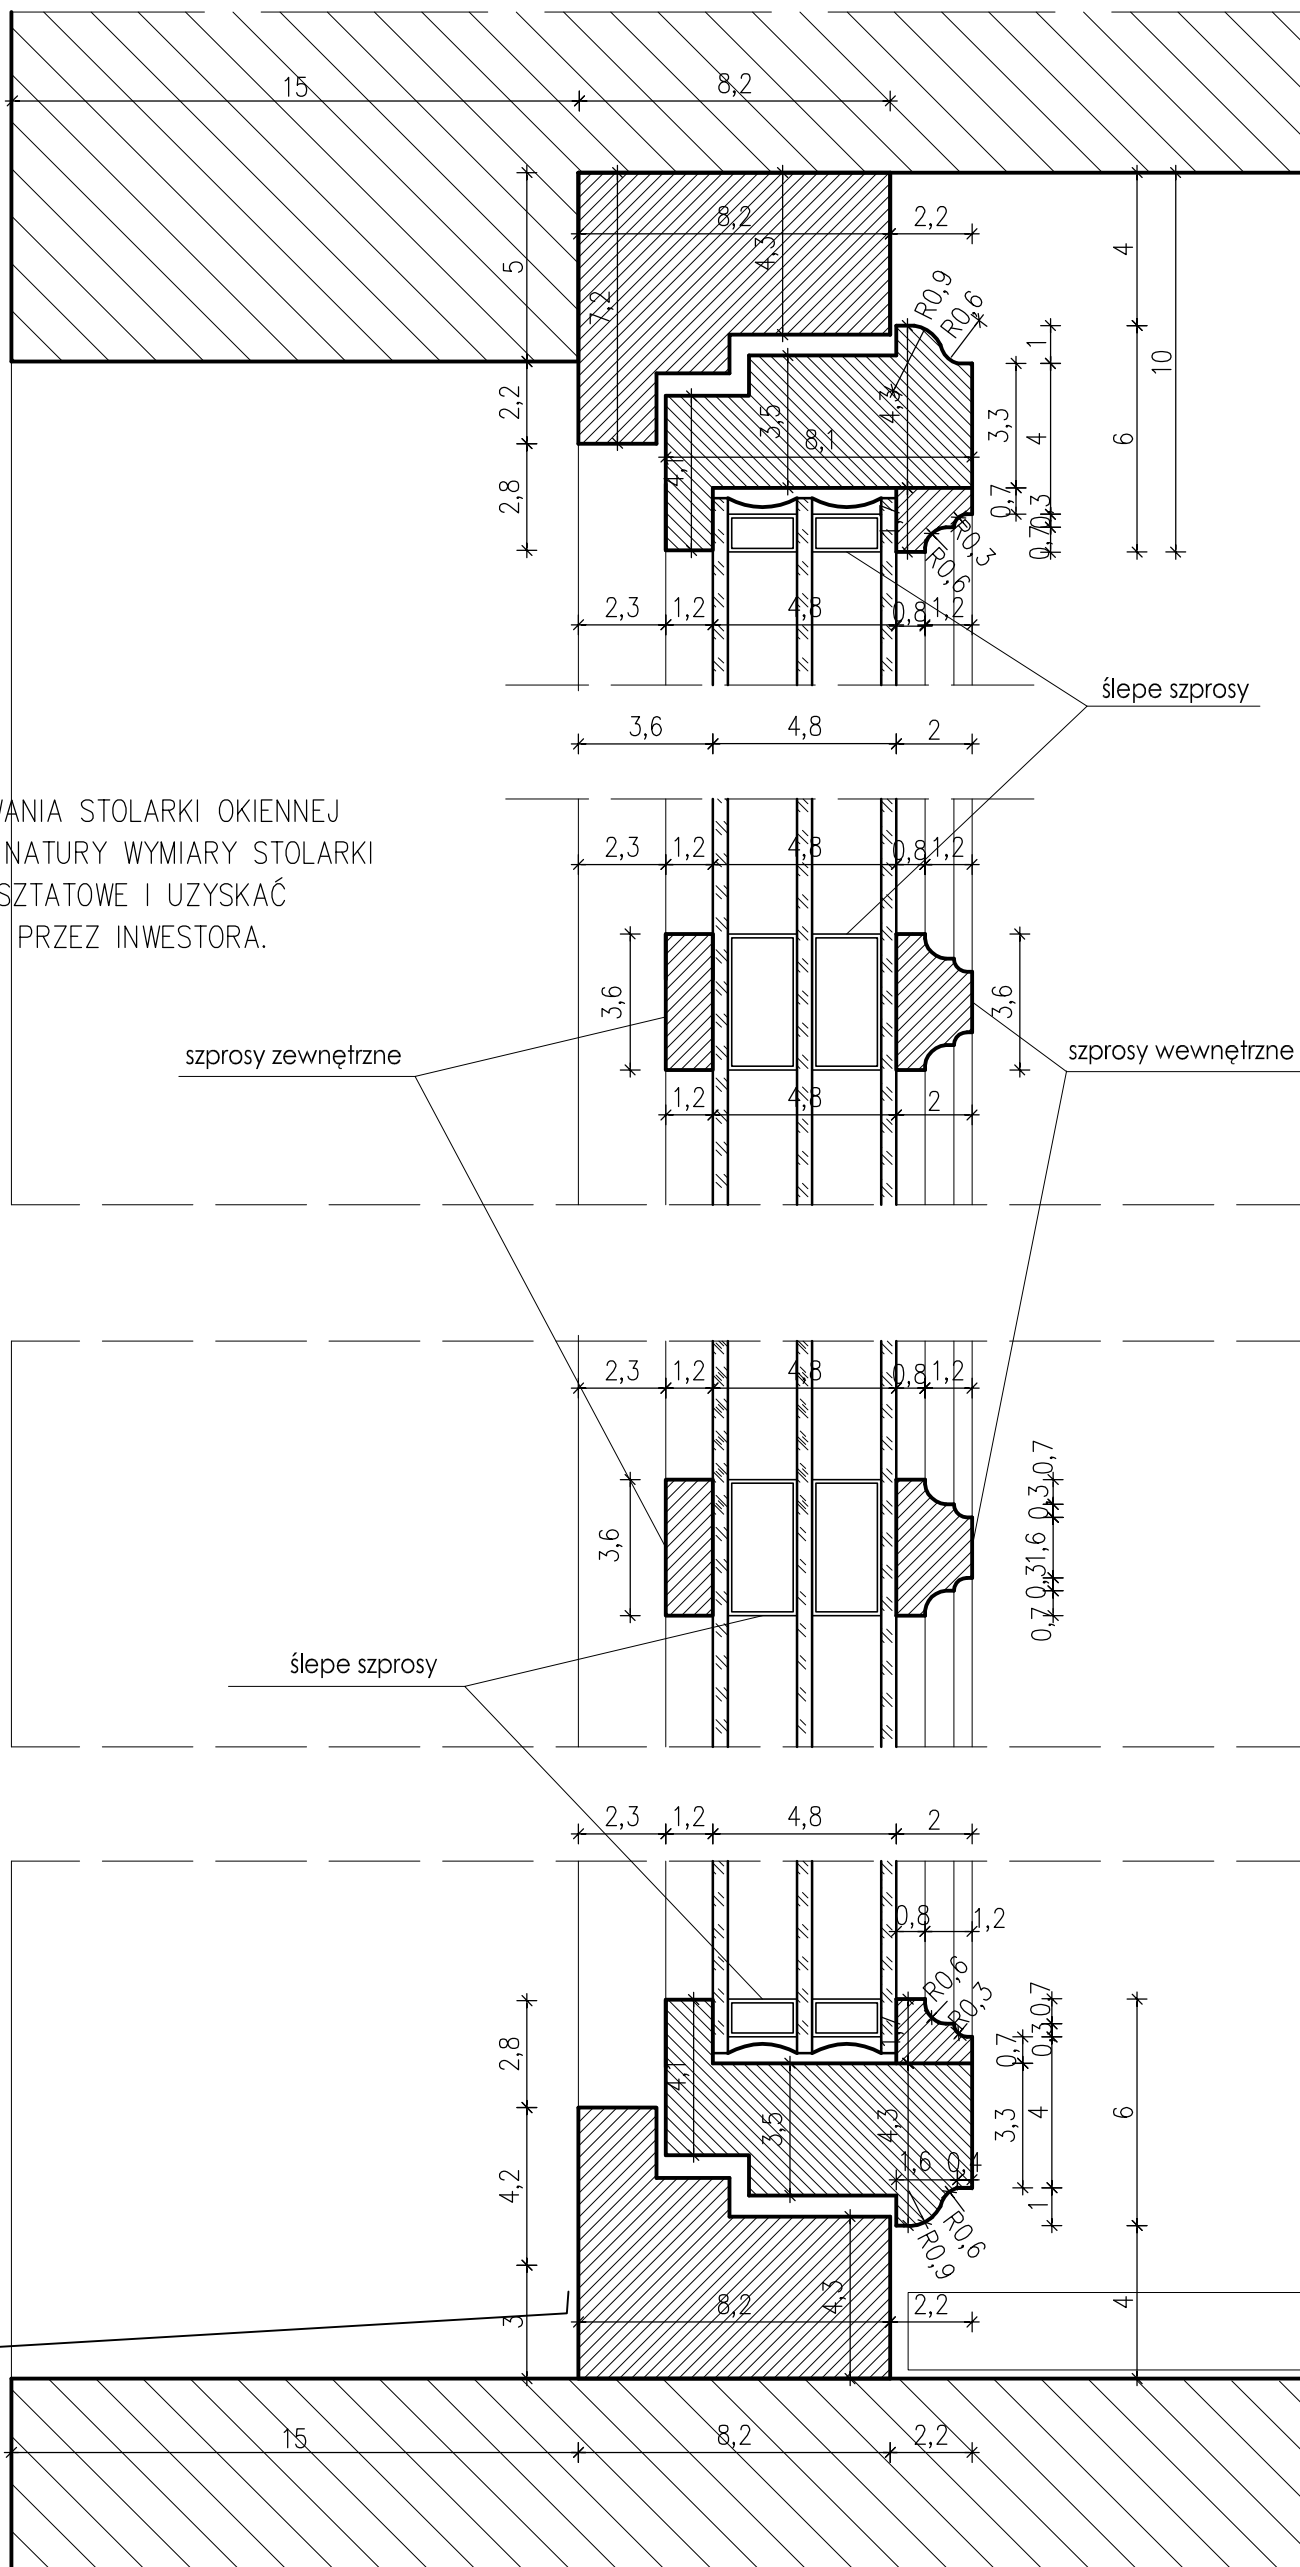

UWAGA:  
PRZED PRZYSTĄPIENIEM DO WYKONYWANIA STOLARKI OKIENNEJ  
WYKONAWCA POWINIEN SPRAWDZIĆ Z NATURY WYMIARY STOLARKI  
ISTNIEJĄCEJ, WYKONAĆ RYSUNKI WARSZTATOWE I UZYSKAĆ  
AKCEPTACJĘ PRZYJĘTYCH ROZWIĄZAŃ PRZEZ INWESTORA.

Inwestor:	MUZEUM NARODOWEGO W WARSZAWIE Al. Jerozolimskie 3, 00-495 Warszawa		
Nazwa i adres inwestycji:	Remont stolarki okiennej w budynku Stolarni MN, ul. S.K. Potockiego 10/16, 02-958 Warszawa nr dz. 17/4, obr. 0552, j.e.w. 8-gdzienica Wilanów		
Data:	05.2022		
Tytuł rysunku:	DETALE – PRZEKROJ PIONOWY		
Rodzaj opracowania:	PROJEKT ARCHITEKTONICZNO-BUDOWLANY		
Architektura	Tytuł, imię i nazwisko	Nr uprawnień	Podpis
PROJEKTANT	mgr inż. arch. HALINA OSTROWSKA	2404/LB/85 spec. architekt., bez ograniczeń	
SPRAWDZAJĄCY	mgr inż. arch. KONRAD OPASALA	228/LBOKK/2018 spec. architekt., bez ograniczeń	
8A			