



INWENTARYZACJA OKNA
1:10

STRONA ZEWNĘTRZNA

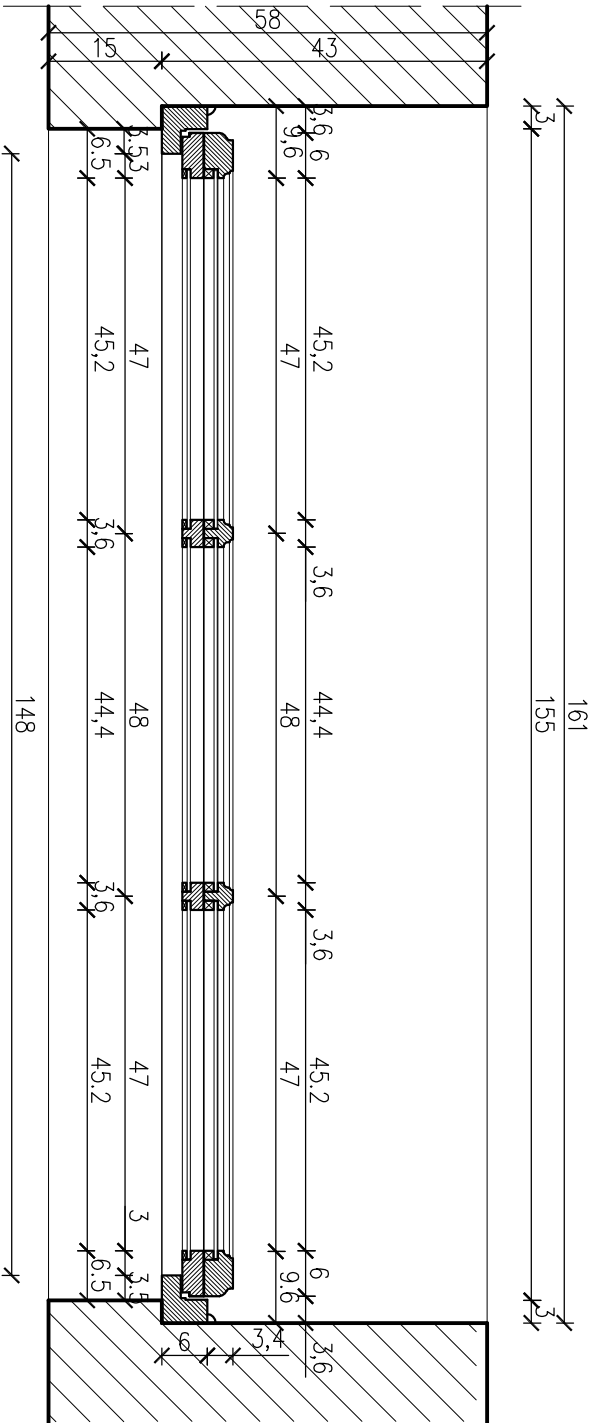


PRZĘKRÓJ POZIOMY

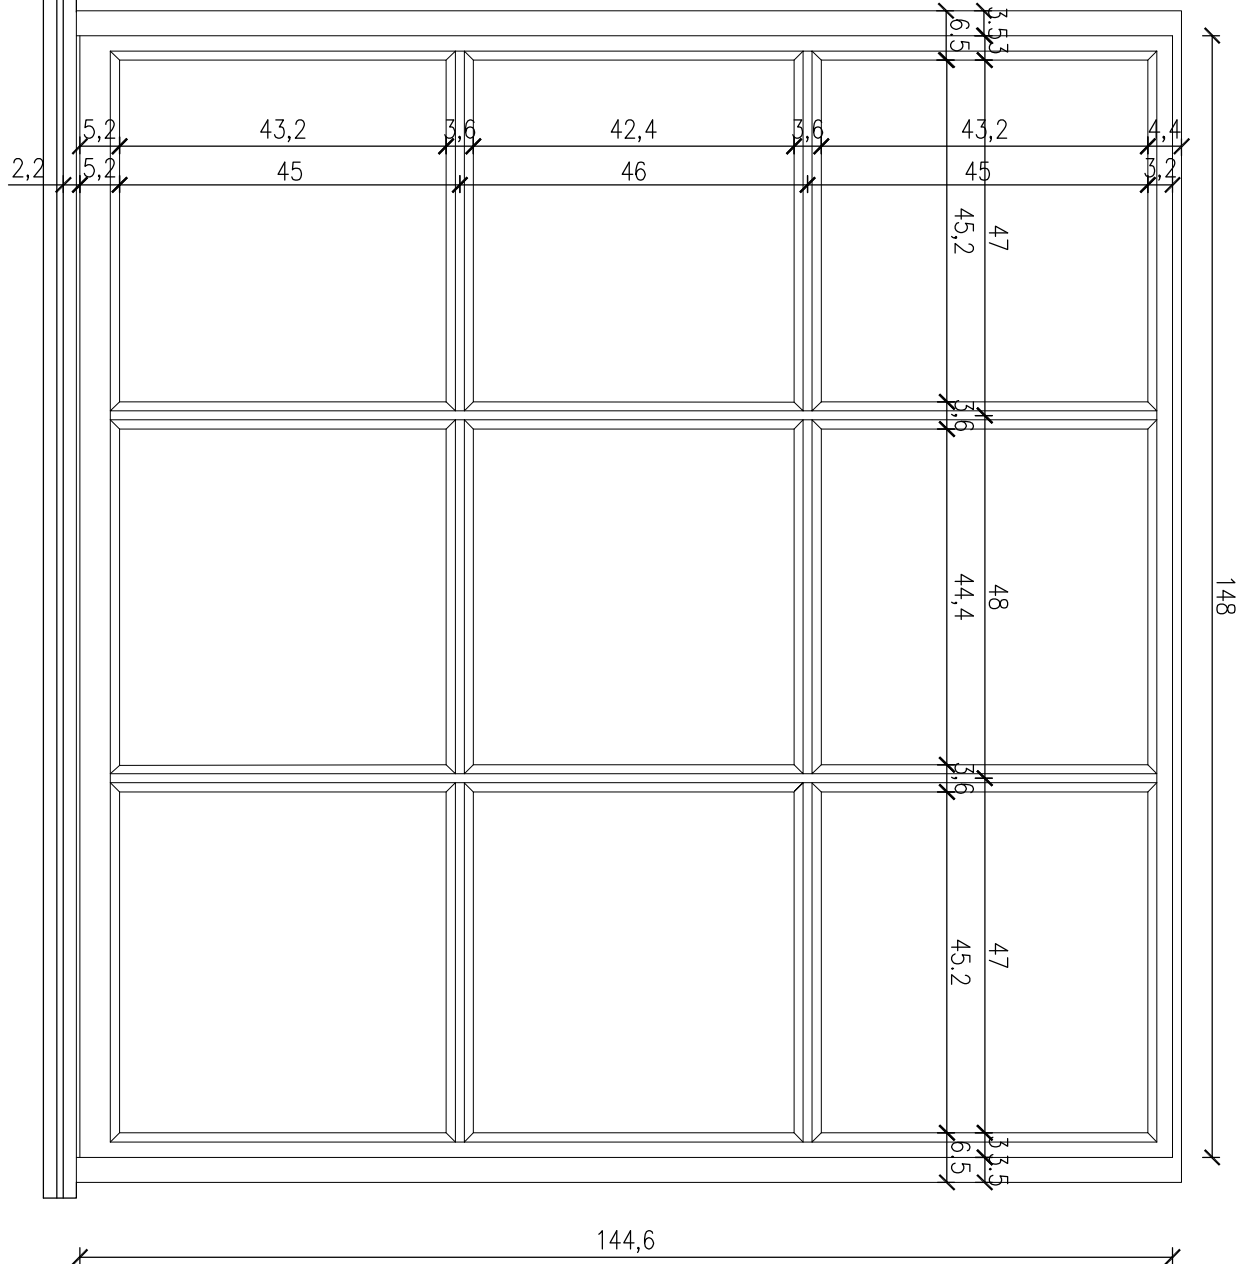

WIDOK OD ZEWNĄTRZ

PREKRÓJ PIONOWY

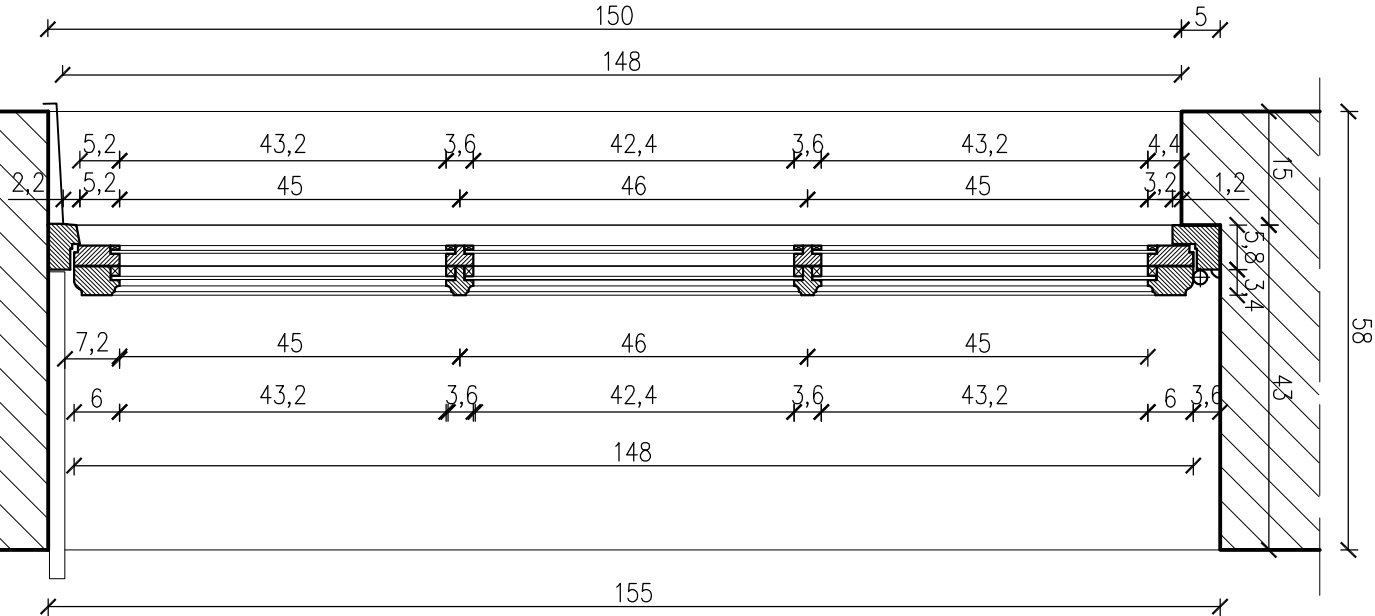

Inwestor:				MUZEUM NARODOWEGO W WARSZAWIE Al. Jerozolimskie 3, 00-495 Warszawa		Data:	
Nazwa i adres inwestycji:				Remont stolarki okiennej w budynku Stolarni MN, ul. S.K. Potockiego 10/16, 02-958 Warszawa nr dz. 17/4, obr. 0552, j.e.w. 8-dzielnica Wilanów		05.2022	
Tytuł rysunku:				INWENTARYZACJA – OD ZEWNĄTRZ		Skala:	
Rodzaj opracowania:				PROJEKT ARCHITEKTONICZNO-BUDOWLANY		1:10	
Architektura	Tytuł, imię i nazwisko	Nr uprawnień	Podpis		Nr rysunku:		3A
PROJEKTANT	mgr inż. arch. HALINA OSTROWSKA	2404/Lb/85 spec. architekt. bez ograniczeń					
SPRAWDZAJĄCY	mgr inż. arch. KONRAD OPASALA	228/LBOKK/2018 spec. architekt. bez ograniczeń					