

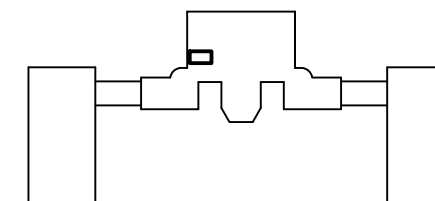


PAŁAC PARTER
Łazienki Ł1 i Ł2
INWENTARYZACJA 1:20

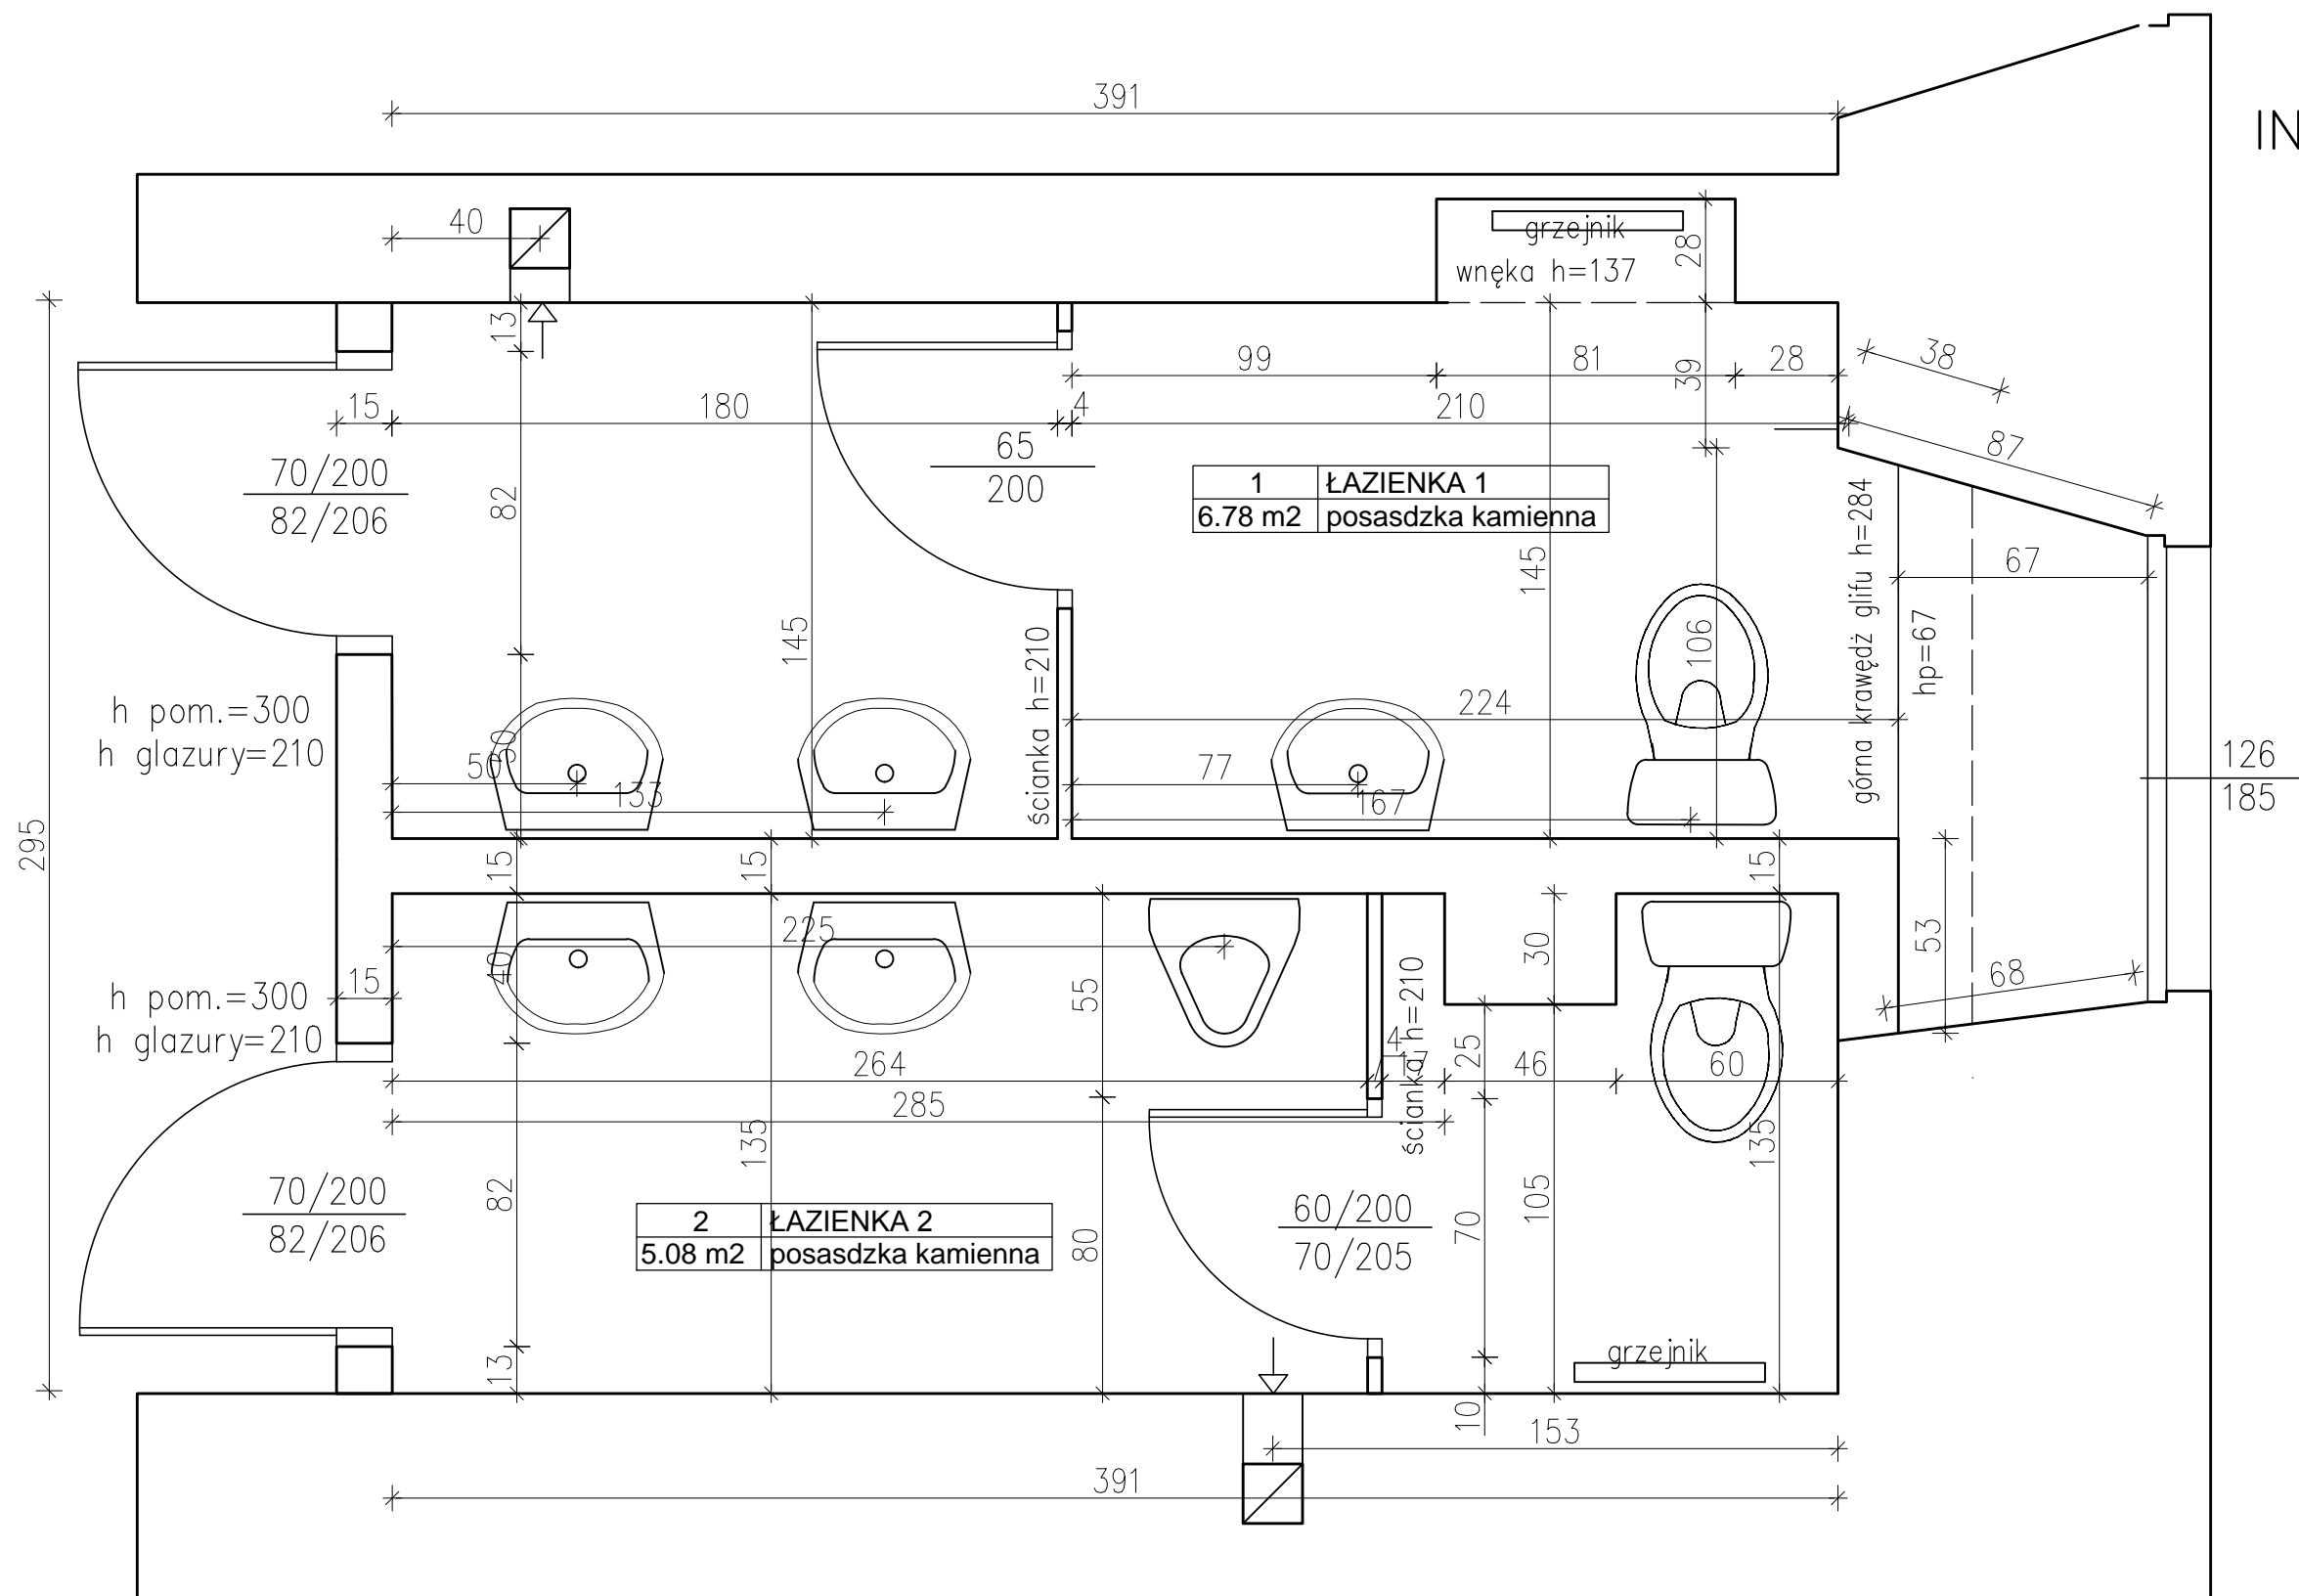

drzwi istniejące

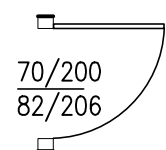

światło przejścia
światło ościeży

h pom.=300
h glazury=210

Nazwa obiektu: MUZEUM WNETRZ W OTWOCKU WIELKIM				
Inwestor: Muzeum Narodowe w Warszawie Al. Jerozolimskie 3, 00-495 Warszawa			Data: 08.2022	
Inwestycja: KONCEPCJA ARANŻACJI ŁAZIENEK - OTWOCK WIELKI			Skala:	
Tytuł rysunku: PAŁAC PARTER - ŁAZIENKI Ł1 I Ł2 INWENTARYZACJA			1:20	
Specjalność architektura	Tytuł, imię i nazwisko	Nr uprawnień	Podpis	Nr rysunku:
PROJEKTANT	mgr inż. arch. HALINA OSTROWSKA	2404/Lb/85		1