

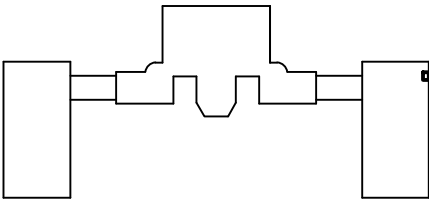


OFICYNA WSCHODNIA PARTER  
ŁAZIENKA Ł11

ARANŻACJA 1:20

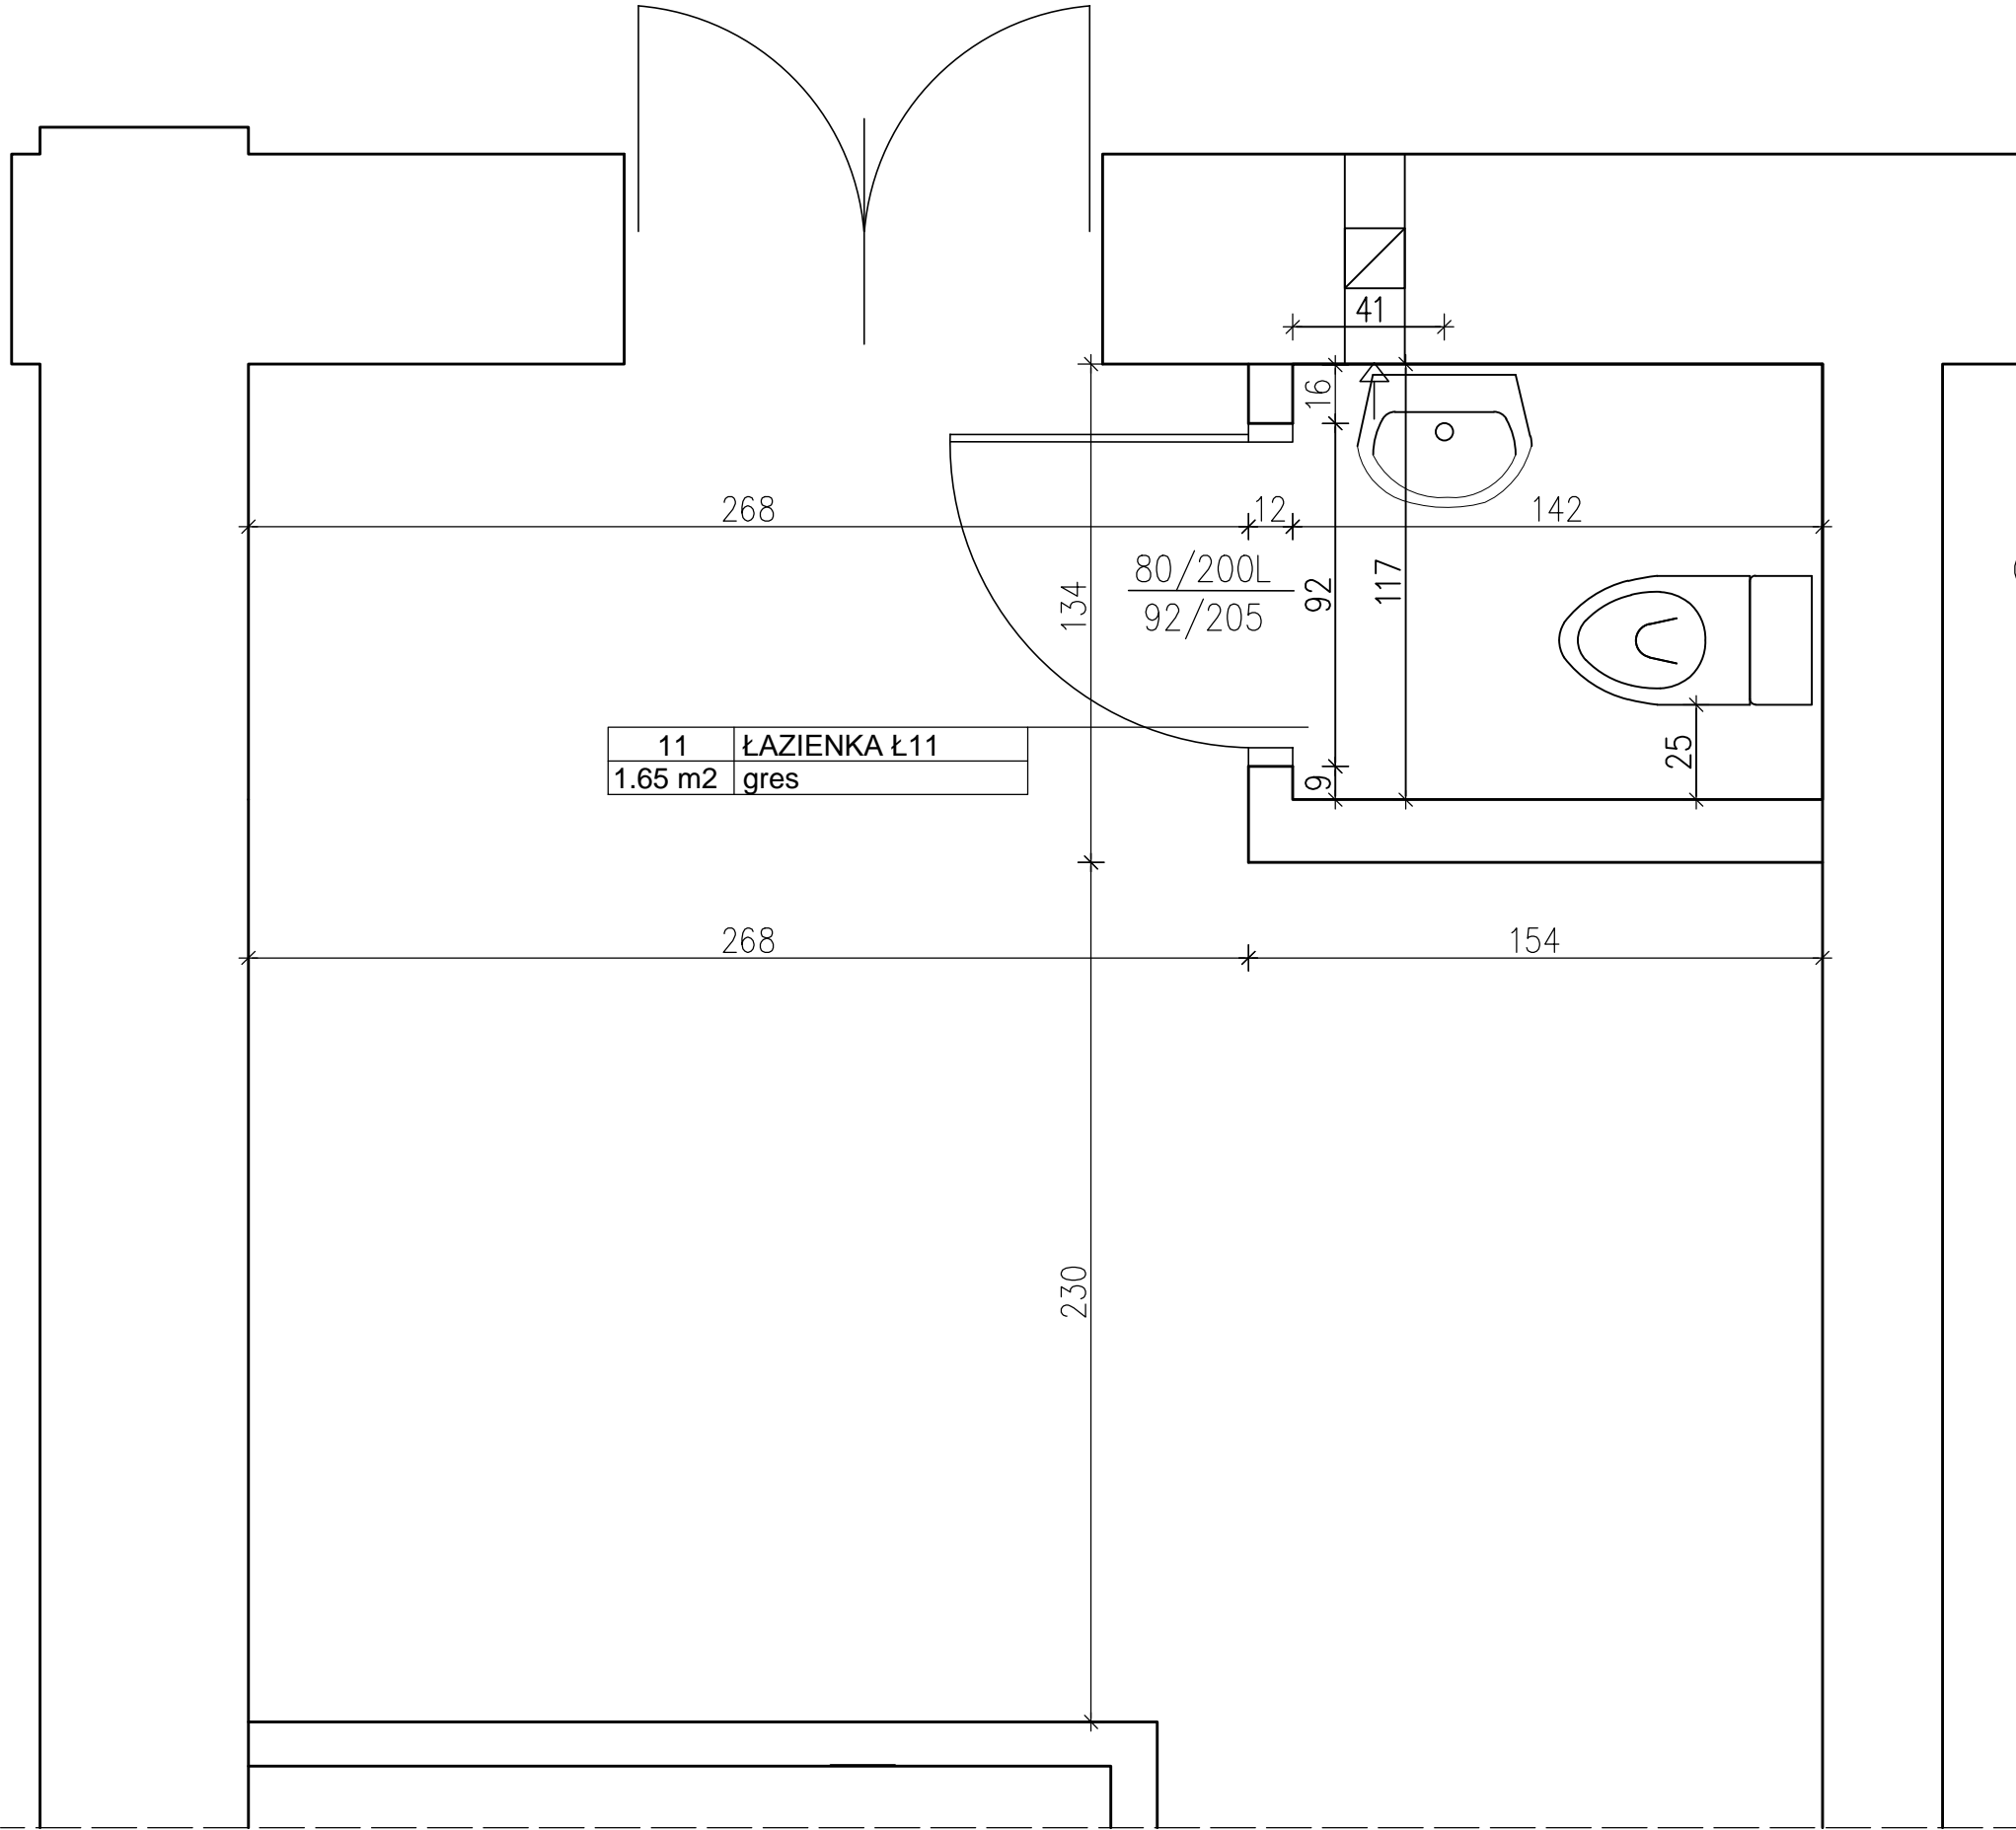


OZNACZENIA

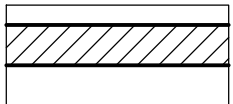

zamurowania



ściany  
istniejące/wyburzenia

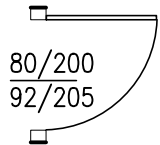

drzwi projektowane

światło przejścia  
światło ościeży

h pom.=313  
h glazury=200

UWAGA :

PRZED PRZYSTĄPIENIEM DO PRAC  
BUDOWLANYCH WSZYSTKIE WYMIARY  
NA RYSUNKU NALEŻY SPRAWDZIĆ  
Z WYMIARAMI W NATURZE.

Nazwa obiektu: MUZEUM WNĘTRZ W OTWOCKU WIELKIM				
Inwestor: Muzeum Narodowe w Warszawie Al. Jerozolimskie 3, 00-495 Warszawa			Data: 08.2022	
Inwestycja: KONCEPCJA ARANŻACJI ŁAZIENEK – OTWOCK WIELKI			Skala: 1:20	
Tytuł rysunku: OFICYNA WSCHODNIA PARTER – Ł11 ARANŻACJA			1:20	
Specjalność architektura	Tytuł, imię i nazwisko	Nr uprawnień	Podpis	Nr rysunku:
PROJEKTANT	mgr inż. arch. HALINA OSTROWSKA	2404/Lb/85		16