




OFICyna ZACHODNIA I PIĘTRO
ŁAZIENKA Ł10
ARANŻACJA 1:20

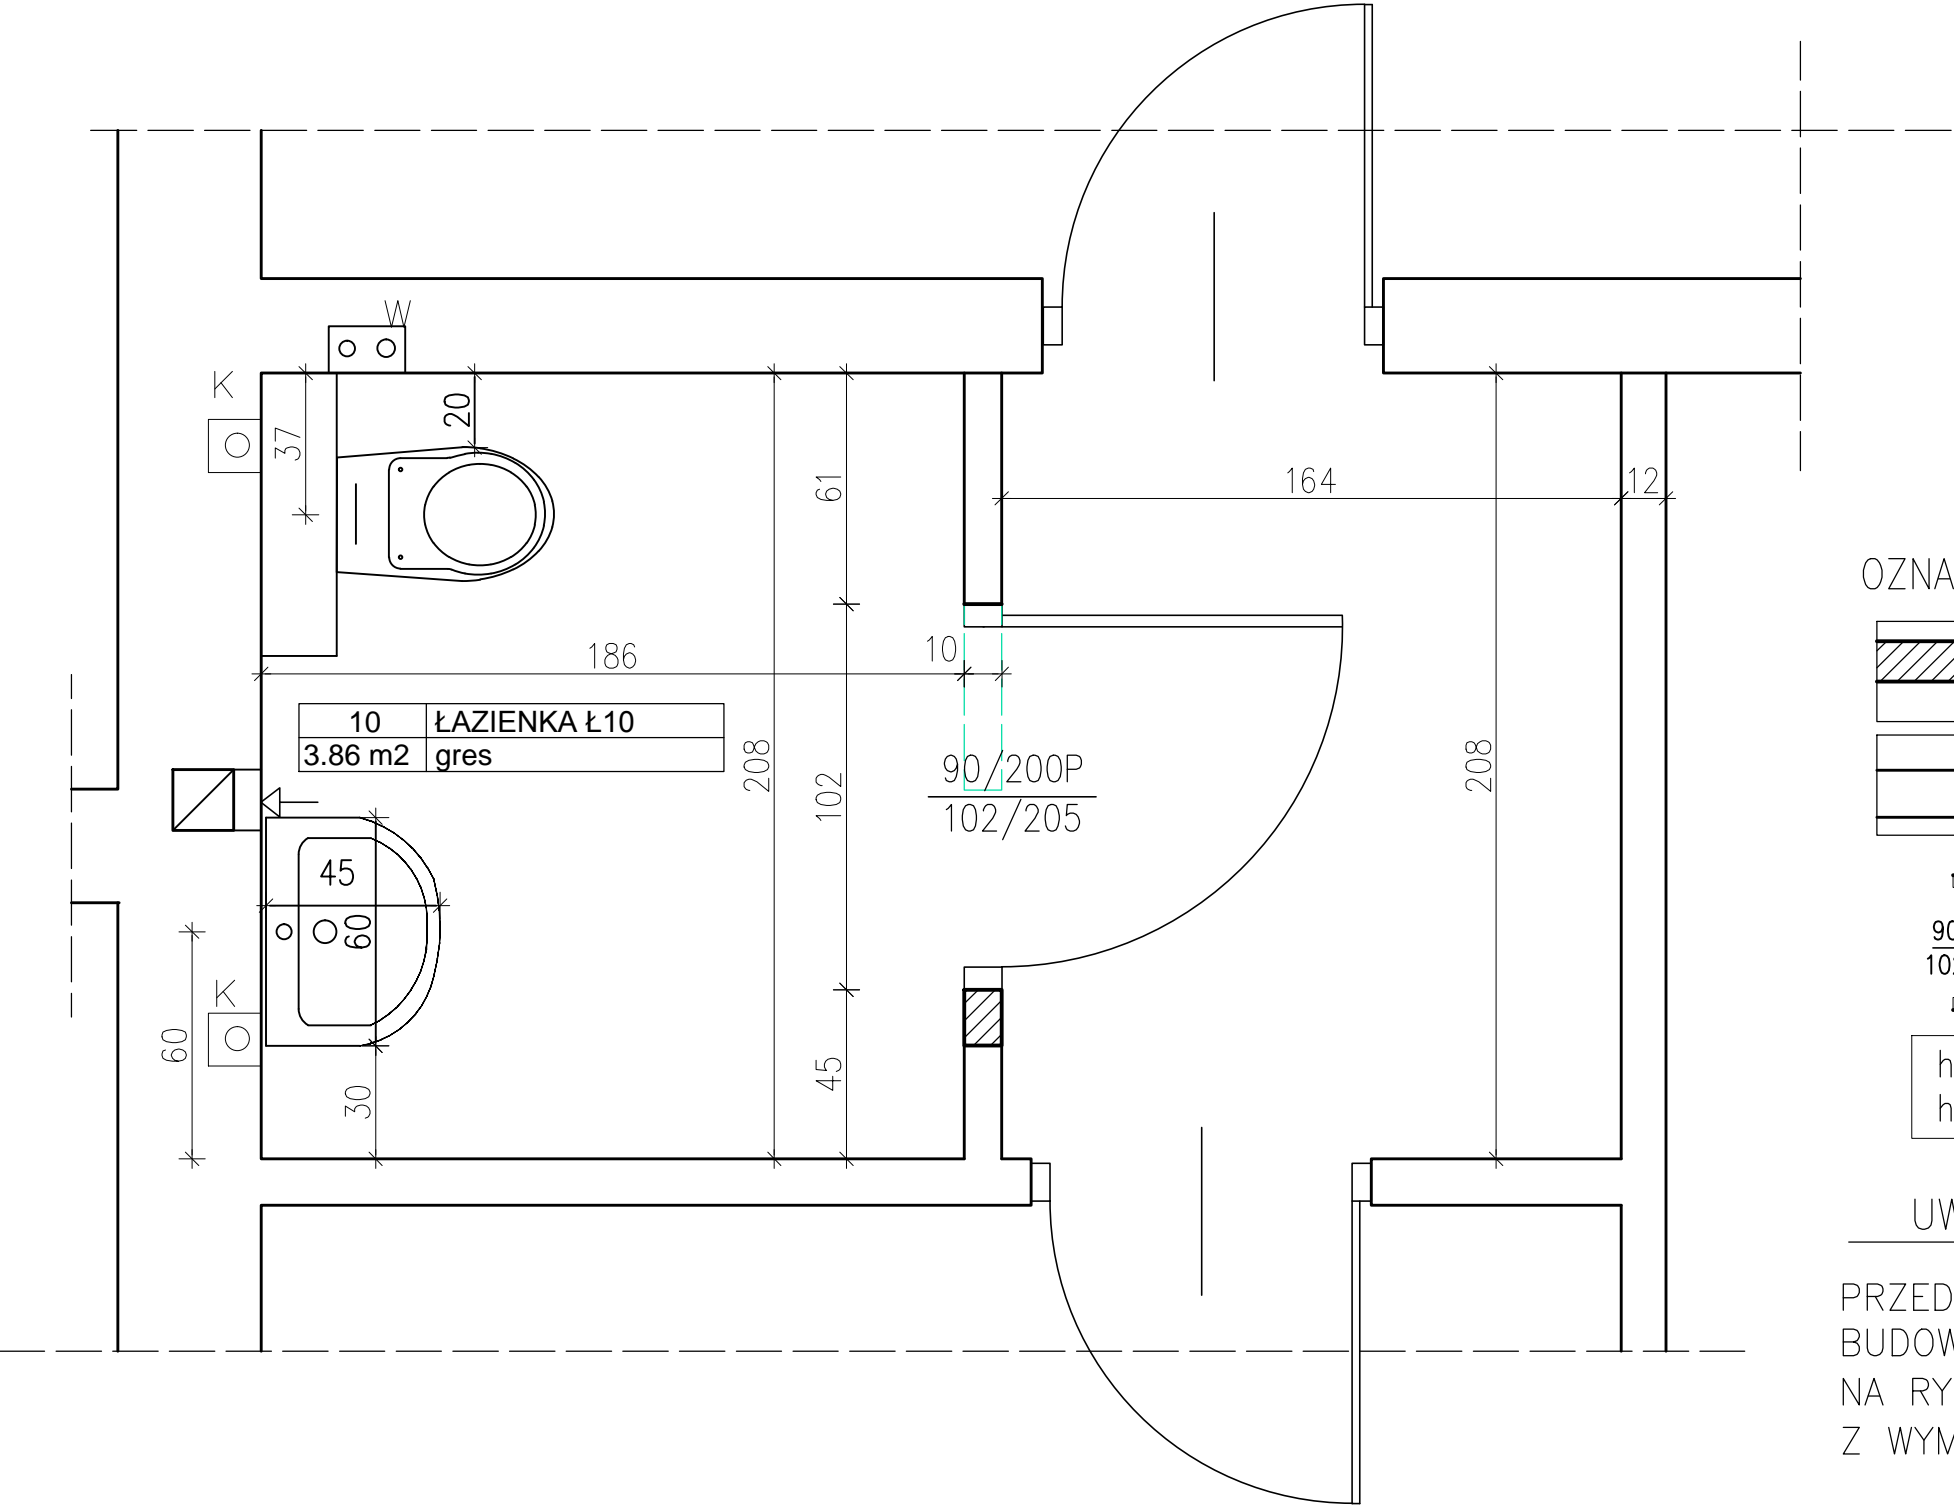


OZNACZENIA

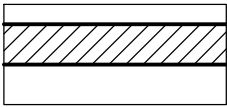

zamurowania

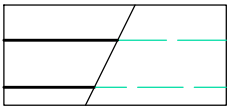

ściany
istniejące/wyburzenia

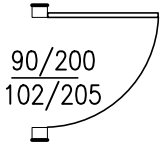


drzwi projektowane
światło przejścia
światło ościeży

h pom.=283
h glazury=200

UWAGA :

PRZED PRZYSTĄPIENIEM DO PRAC
BUDOWLANYCH WSZYSTKIE WYMIARY
NA RYSUNKU NALEŻY SPRAWDZIĆ
Z WYMIARAMI W NATURZE.

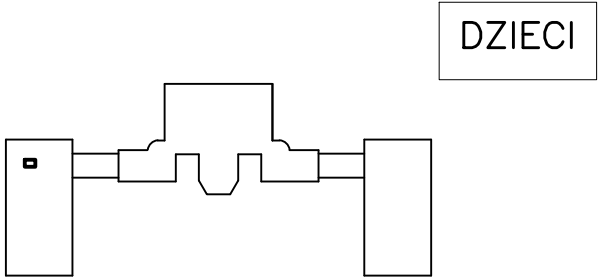

Nazwa obiektu: MUZEUM WNĘTRZ W OTWOCKU WIELKIM				
Inwestor: Muzeum Narodowe w Warszawie Al. Jerozolimskie 3, 00-495 Warszawa			Data: 08.2022	
Inwestycja: KONCEPCJA ARANŻACJI ŁAZIENEK – OTWOCK WIELKI			Skala: 1:20	
Tytuł rysunku: OFICyna ZACHODNIA I PIĘTRO – ŁAZIENKA Ł10 INWAENTARYZACJA			1:20	
Specjalność architektura	Tytuł, imię i nazwisko	Nr uprawnień	Podpis	Nr rysunku:
PROJEKTANT	mgr inż. arch. HALINA OSTROWSKA	2404/Lb/85		14