


SPICHLERZ – KOTŁOWNIA
ŁAZIENKA Ł14
INWENTARYZACJA 1:20

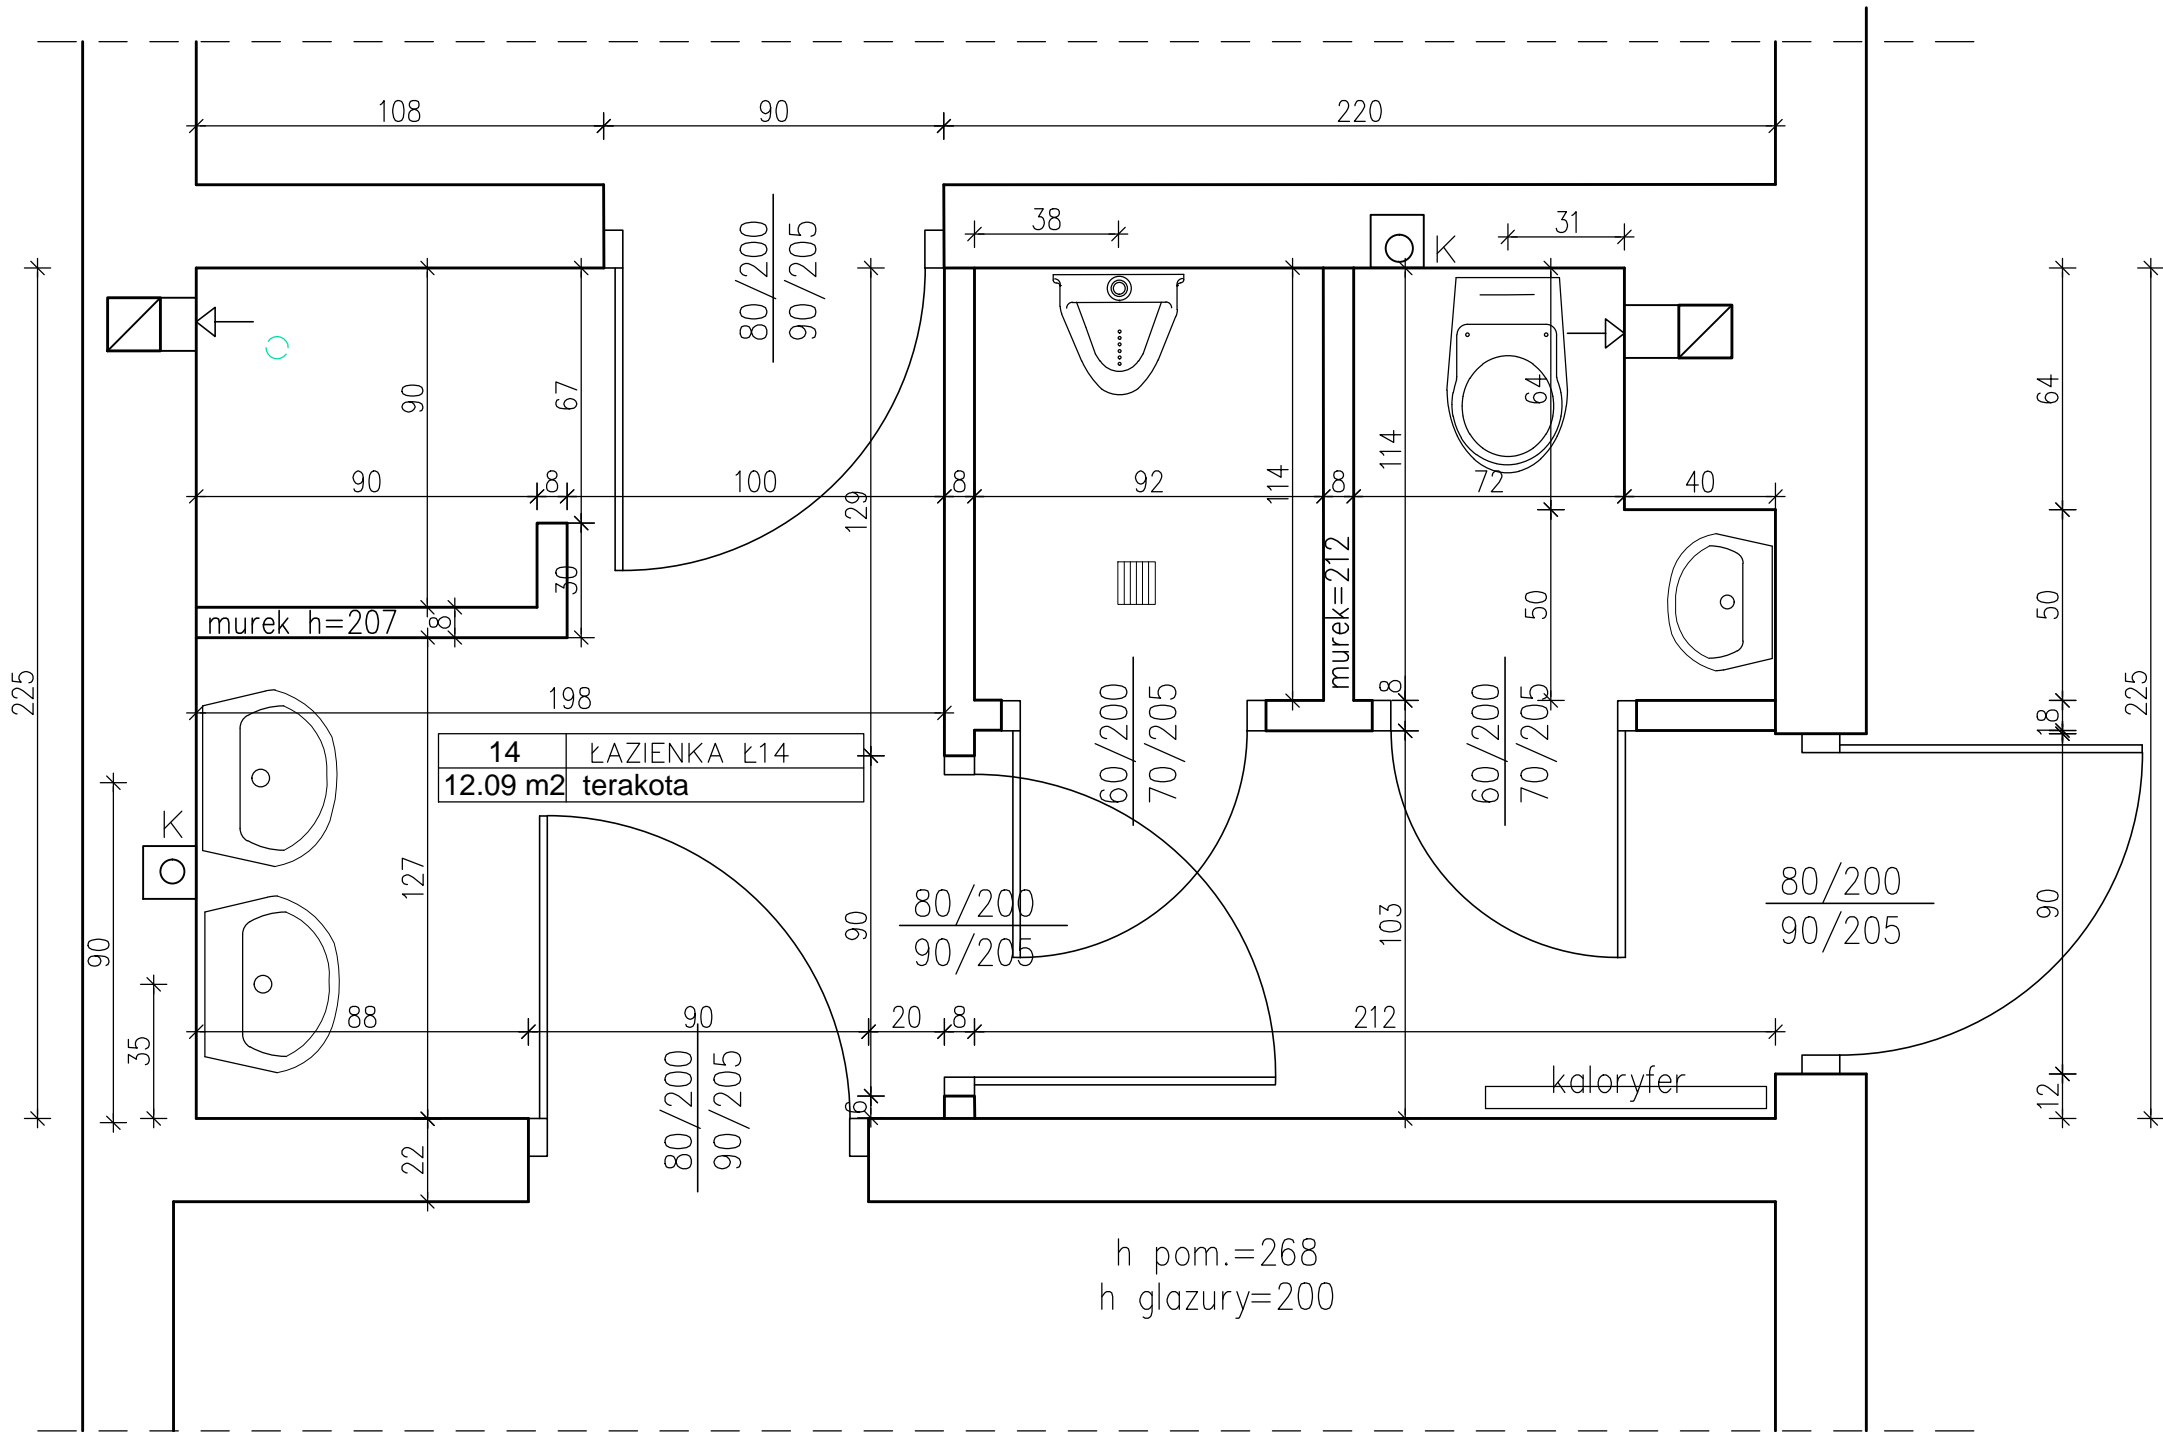

Nazwa obiektu: MUZEUM WNĘTRZ W OTWOCKU WIELKIM				
Inwestor: Muzeum Narodowe w Warszawie Al. Jerozolimskie 3, 00-495 Warszawa			Data: 08.2022	
Inwestycja: KONCEPCJA ARANŻACJI ŁAZIENEK – OTWOCK WIELKI			Skala: 1:20	
Tytuł rysunku: SPICHLERZ – KOTŁOWNIA – ŁAZIENKA Ł14 INWENTARYZACJA			1:20	
Specjalność architektura	Tytuł, imię i nazwisko	Nr uprawnień	Podpis	Nr rysunku:
PROJEKTANT	mgr inż. arch. HALINA OSTROWSKA	2404/Lb/85		21