




PAŁAC I PIĘTRO
ŁAZIENKI Ł3 i Ł4
ARANŻACJA 1:20

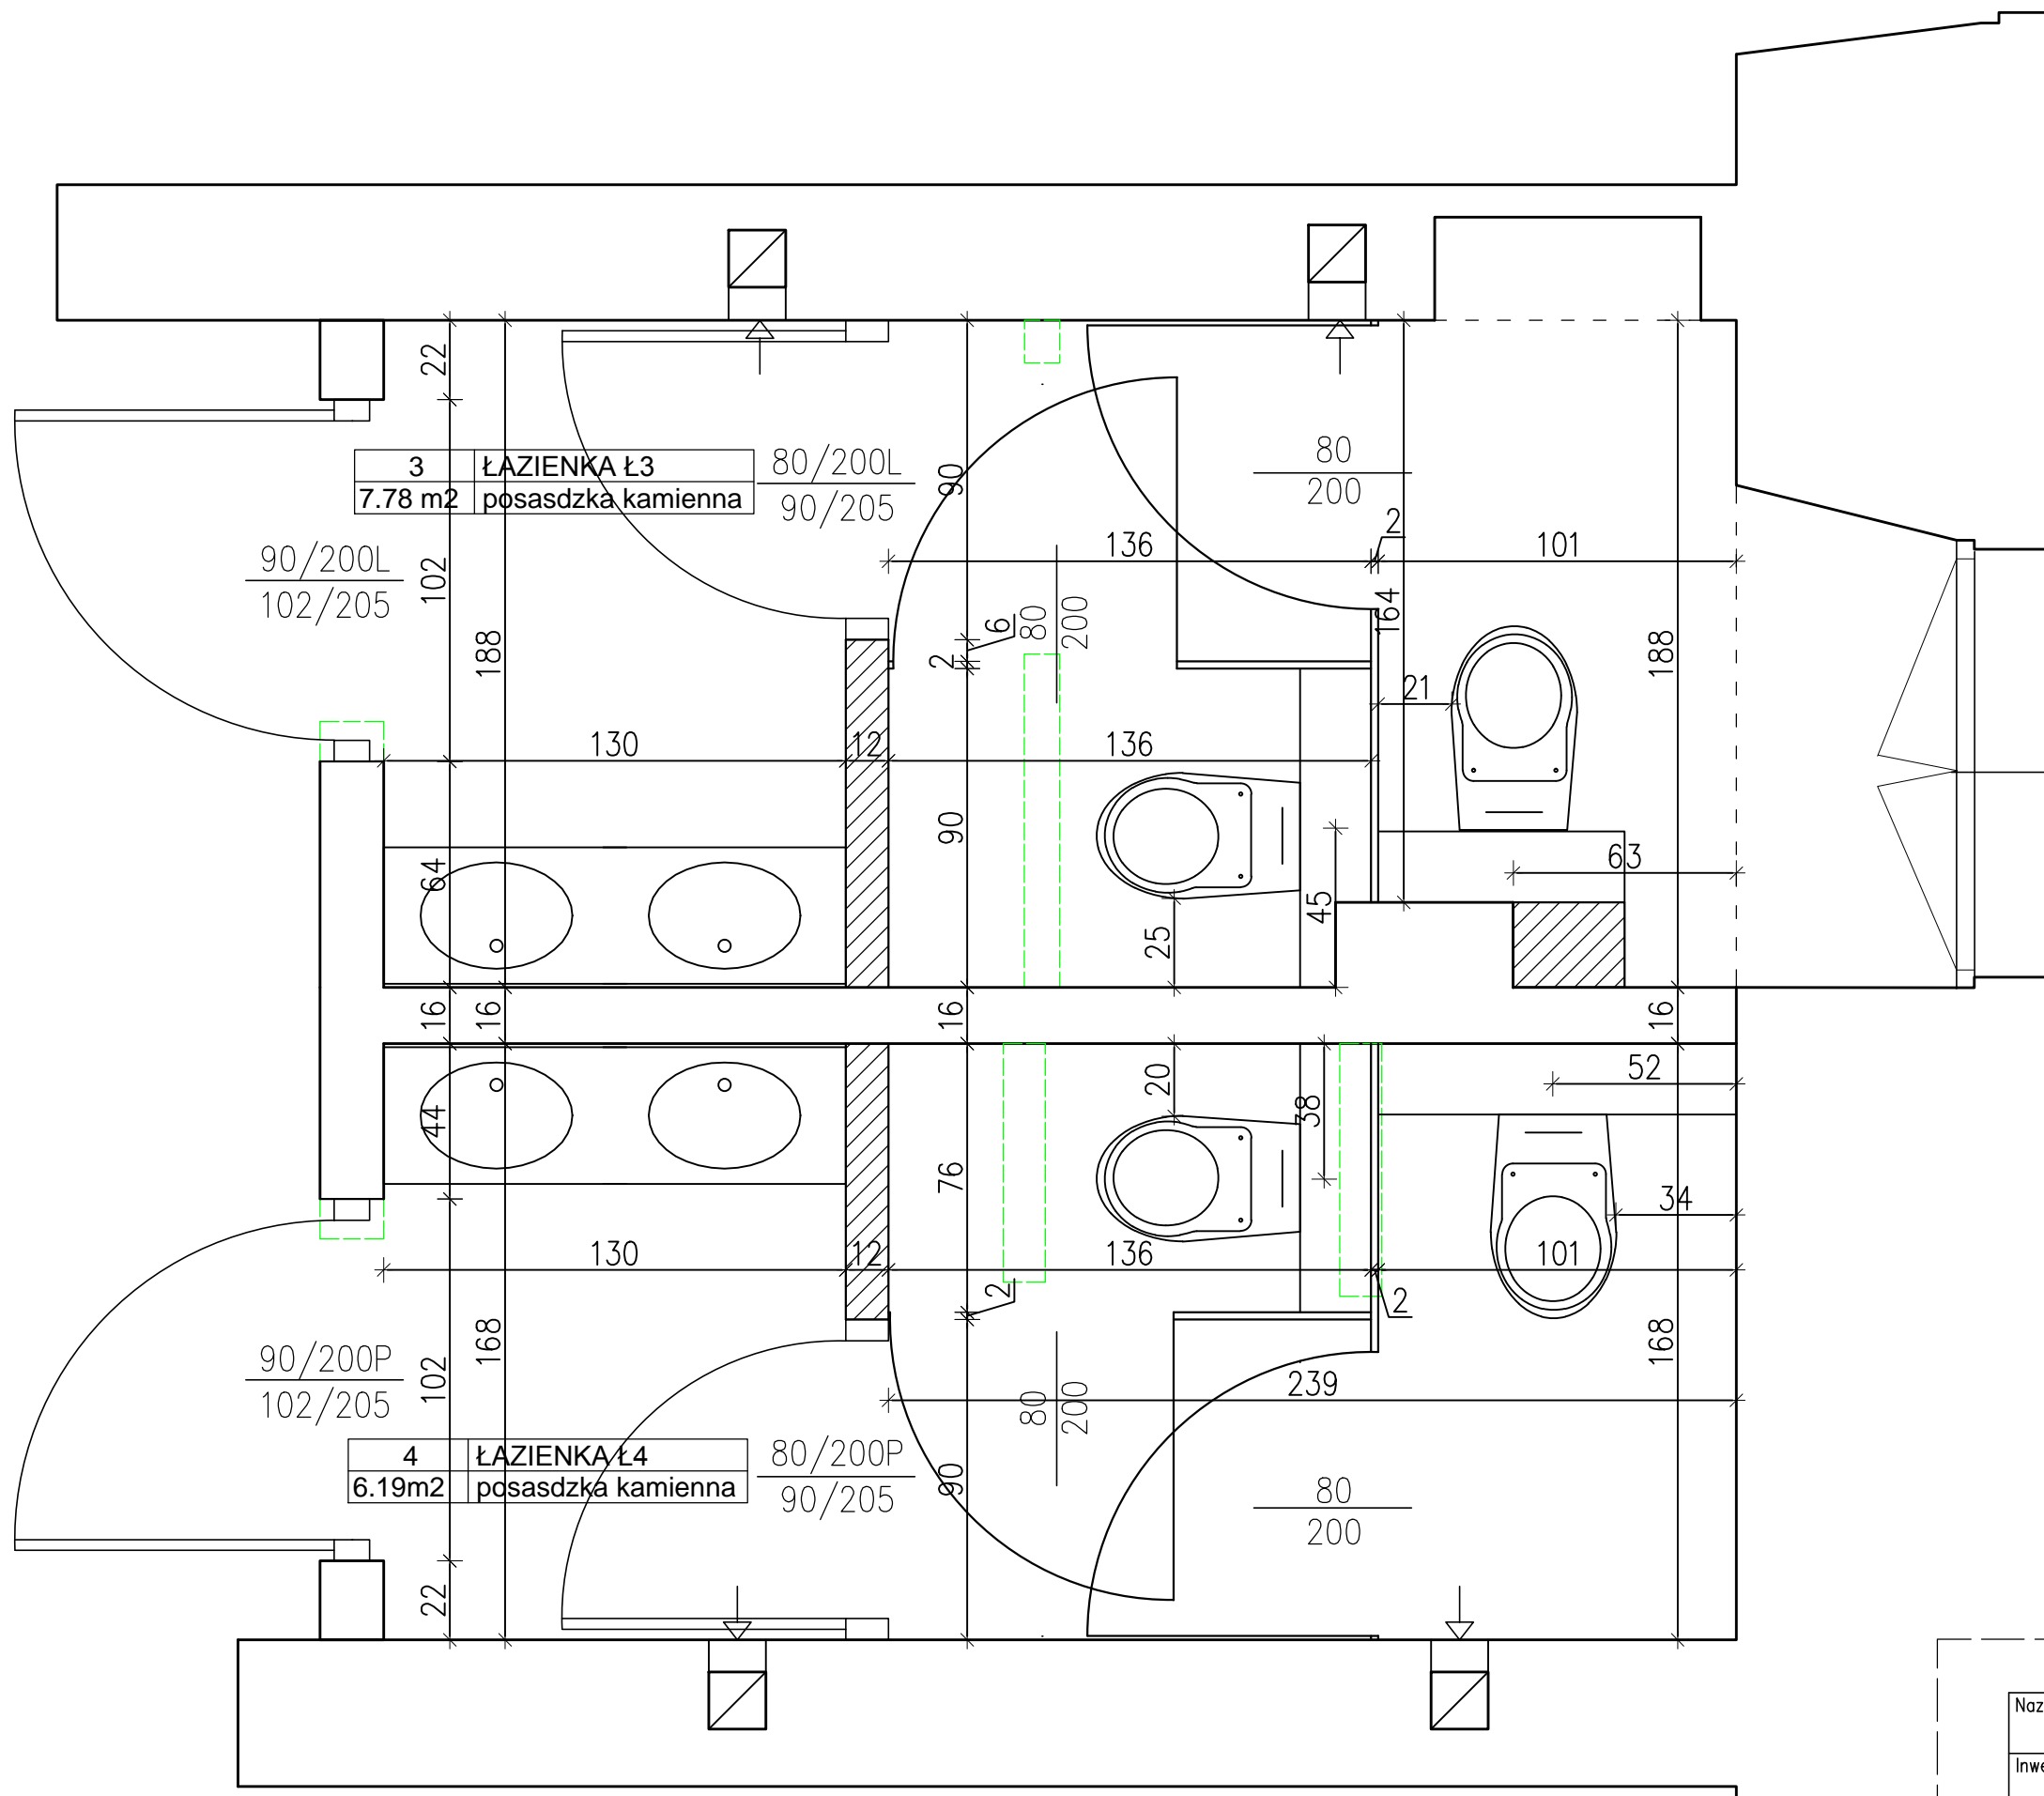


OZNACZENIA

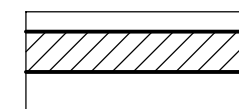


zamurowania

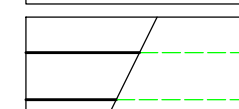

ściany istniejące
/wyburzenia

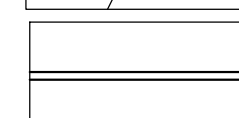

kabiny WC systemowe
h=2.0 m

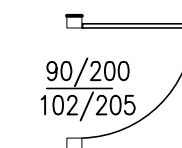

drzwi projektowane
światło przejścia
światło ościeży

h pom.=300
h glazury=200

UWAGA :

PRZED PRZYSTĄPIENIEM DO PRAC BUDOWLANYCH WSZYSTKIE WYMIARY
NA RYSUNKU NALEŻY SPRAWDZIĆ Z WYMIARAMI W NATURZE.

Nazwa obiektu: MUZEUM WNETRZ W OTWOCKU WIELKIM				
Inwestor: Muzeum Narodowe w Warszawie Al. Jerozolimskie 3, 00-495 Warszawa			Data: 08.2022	
Inwestycja: KONCEPCJA ARANŻACJI ŁAZIENEK – OTWOCK WIELKI			Skala:	
Tytuł rysunku: PAŁAC I PIĘTRO – ŁAZIENKI Ł3 i Ł4 ARANŻACJA			1:20	
Specjalność architektura	Tytuł, imię i nazwisko	Nr uprawnień	Podpis	Nr rysunku:
PROJEKTANT	mgr inż. arch. HALINA OSTROWSKA	2404/Lb/85		4