


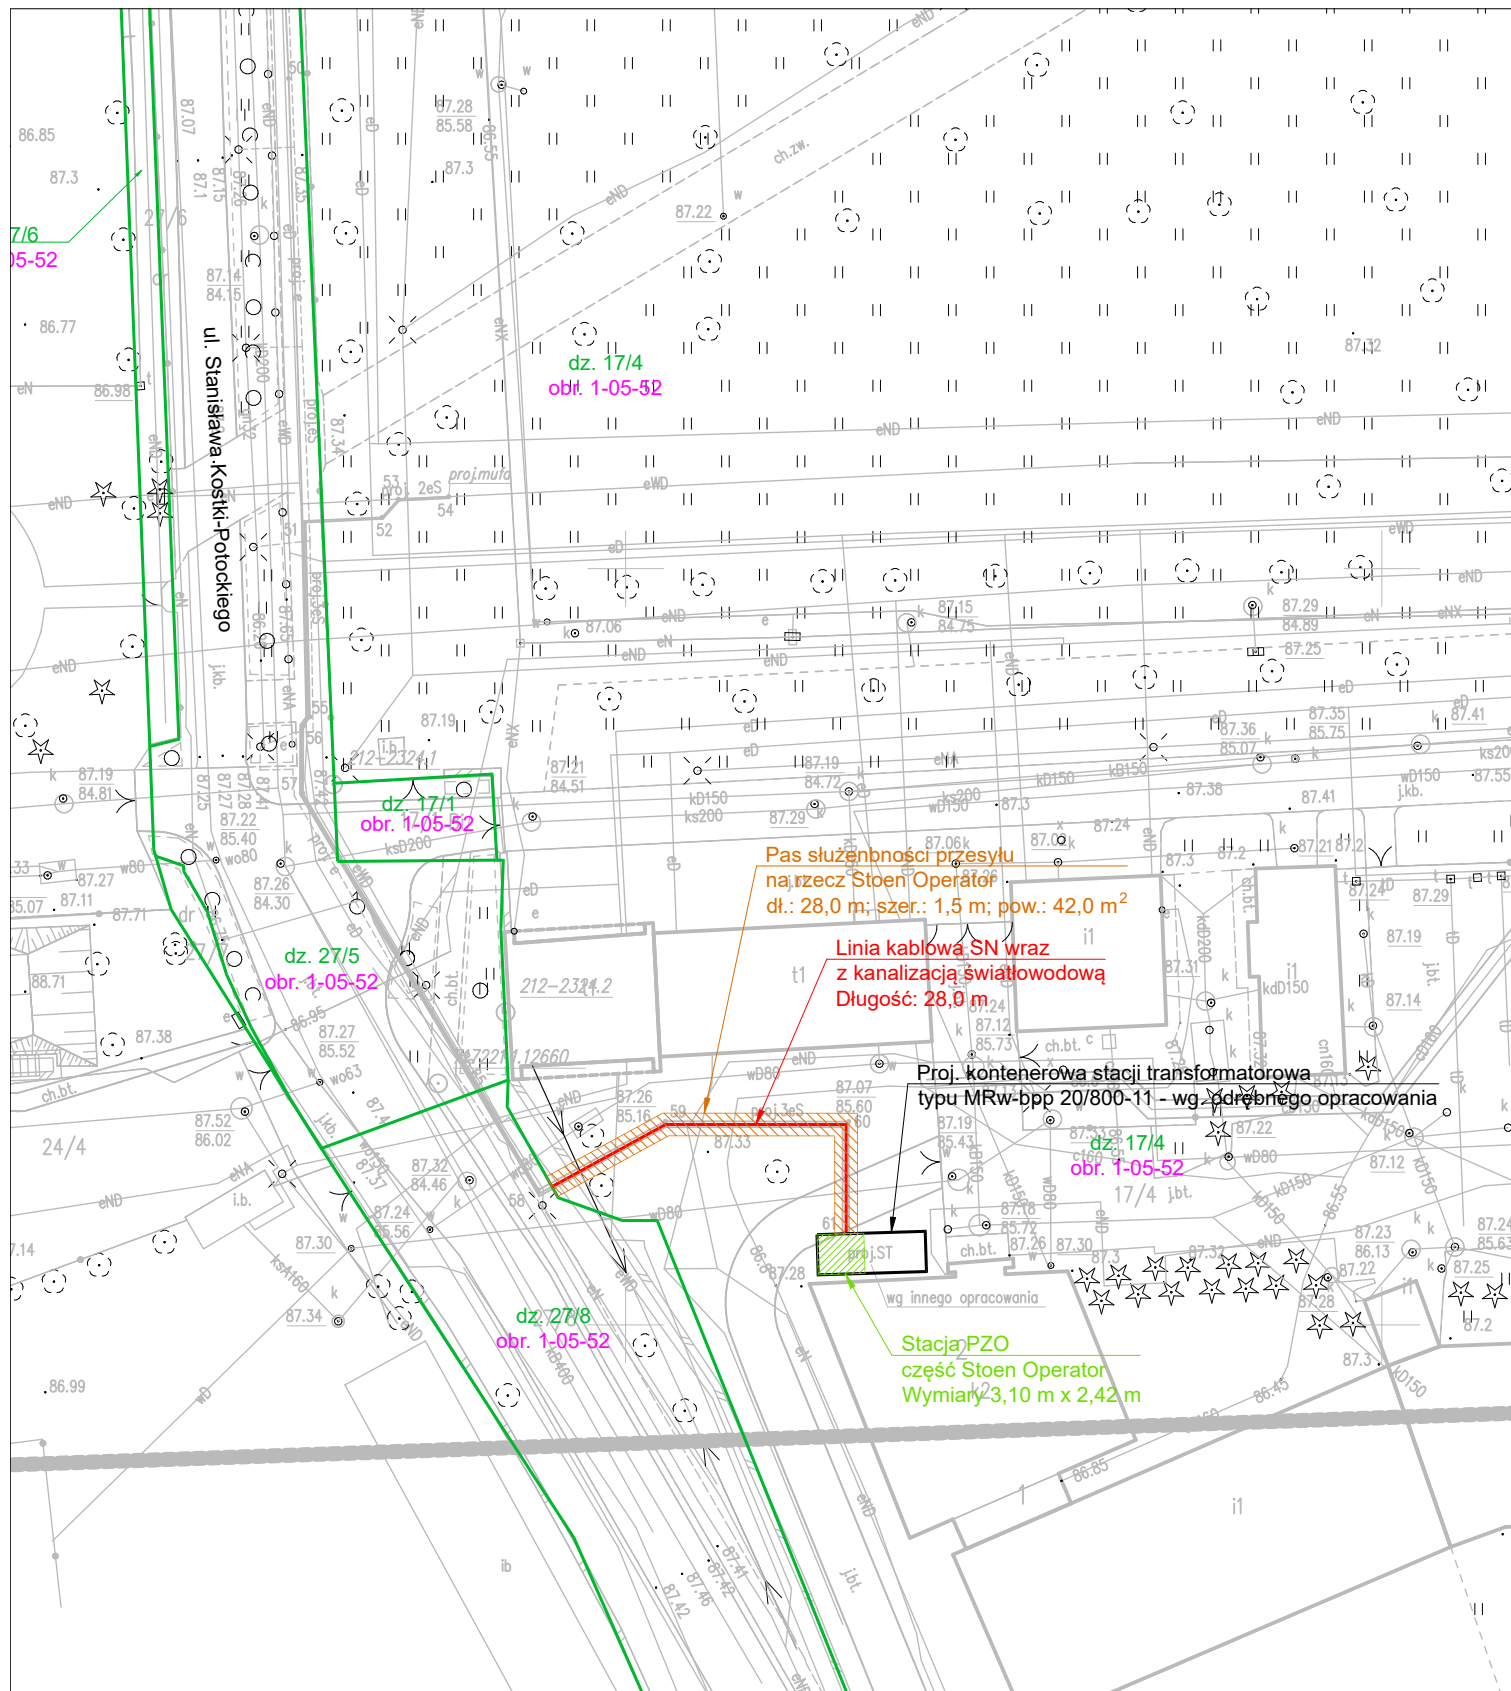

LEGENDA

- - granice działek
- dz. X - numeracja działek
- obr. 1-05-52 - numer obrębu
- pas służebności przesyłu na rzecz Stoen Operator sp. z o.o.



TRZYNERGIA

TRZYNERGIA BIS Sp. z o.o.
05-825 Grodzisk Mazowiecki, ul. Piaseczysta 4
tel. +48 609 368 830, biuro@trzynergia.pl

NAZWA RYSUNKU

Załącznik mapowy dla dz. 17/4 obr. 1-05-52,
ul. Kostki-Potockiego 10/16, Wilanów

SKALA:

1:500

ZALĄCZNIK:

1