
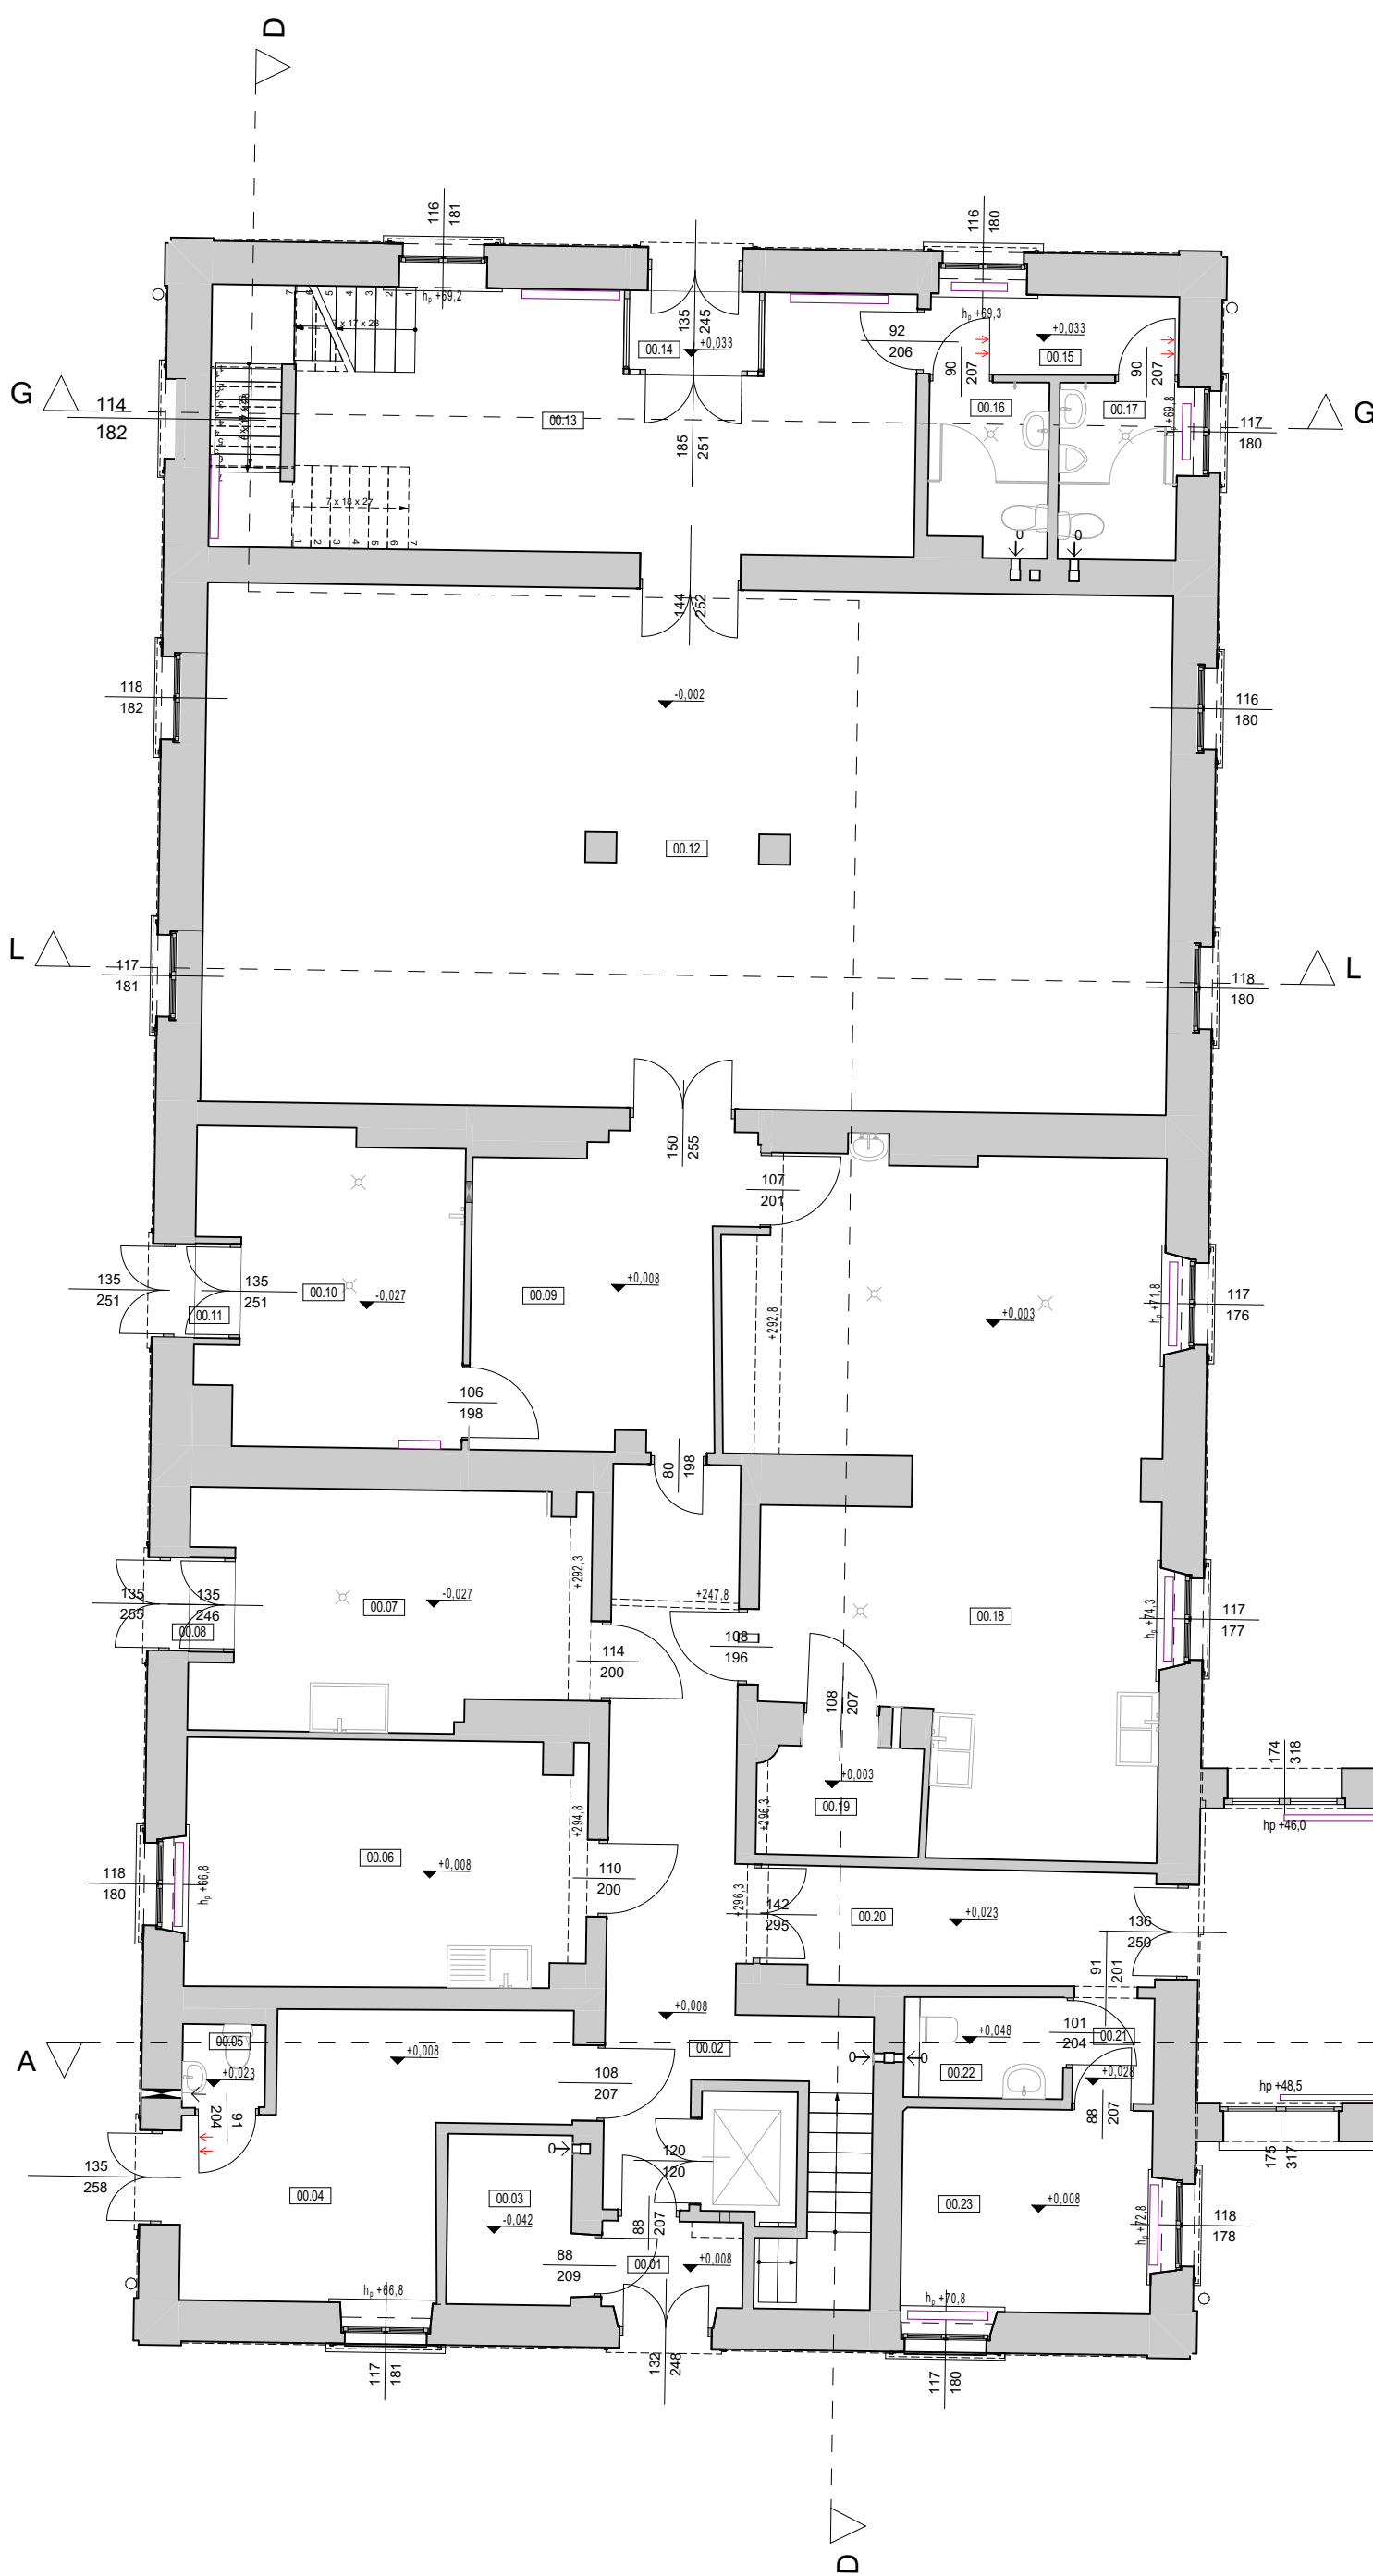


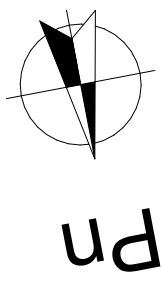

OFICyna LEWA
(WSCHODNIA)

OFICyna PRAWA
(ZACHODNIA)

ŁĄCZNIK LEWY

PAŁAC

ŁĄCZNIK PRAWY


SCHEMAT PAŁACU Z OFICYNAMI

1:500

ZESTAWIENIE POMIESZCZEŃ: OFICyna LEWA					
Kondygnacja	Nr	Nazwa pomieszczenia	Wysokość pomieszczenia [cm]	Powierzchnia netto [m ²]	Powierzchnia użytkowa [m ²]
Poziom 0					
	00.01	Wiatrołap	320	2,5	2,5
	00.02	Korytarz z kl. schodową	317	24,1	24,1
	00.03	Rozdzielnia	320	4,3	4,3
	00.04	Pomieszczenie ochrony	315	16,4	16,4
	00.05	WC	313	1,4	1,4
	00.06	Pomieszczenie socjalne	313	20,0	20,0
	00.07	Zmywalnia	317	17,9	17,9
	00.08	Wiatrołap	317	0,7	0,7
	00.09	Komunikacja	262	16,0	16,0
	00.10	Pomieszczenie gospodarcze	317	15,7	15,7
	00.11	Pomieszczenie gospodarcze	317	0,7	0,7
	00.12	Pomieszczenie wystawowe / Magazyn	280	102,2	102,2
	00.13	Hol z kl. schodową	287	35,2	30,1
	00.14	Wiatrołap	287	2,1	2,1
	00.15	Przedśonek	310	4,1	4,1
	00.16	WC D.	310	4,1	4,1
	00.17	WC M.	311	4,3	4,3
	00.18	Kuchnia	317	52,2	52,2
	00.19	Magazyn	317	3,6	3,6
	00.20	Korytarz	316	9,2	9,2
	00.21	Korytarz	315	1,8	1,8
	00.22	WC	313	3,0	3,0
	00.23	Pomieszczenie socjalne	317	10,4	10,4
				351,9 m ²	346,8 m ²

ZESTAWIENIE POMIESZCZEŃ: PAŁAC					
Kondygnacja	Nr	Nazwa pomieszczenia	Wysokość pomieszczenia [cm]	Powierzchnia netto [m ²]	Powierzchnia użytkowa [m ²]
Poziom 0					
	0.01	Przedśonek	360	2,9	2,9
	0.02	Hol główny	395	50,0	50,0
	0.03	Sala wystawowa	400	34,4	34,4
	0.04	Sala wystawowa	401	42,0	42,0
	0.05	Kl. schodowa	204	6,2	3,1
	0.06	Kawiarnia	362	26,1	26,1
	0.07	Kawiarnia	356	26,1	26,1
	0.08	Łącznik wschodni	372	39,4	39,4
	0.09	Sala wystawowa	398	77,8	77,8
	0.10	Sala wystawowa	396	22,4	22,4
	0.11	Kl. schodowa	197	7,1	3,6
	0.12	Sala wystawowa	391	25,6	25,6
	0.13	Sala wystawowa	391	25,8	25,8
	0.14	Łącznik zachodni	385	44,6	44,6
	0.15	Korytarz	300	6,4	6,4
	0.16	WC	297	6,8	6,8
	0.17	Kl. schodowa	385	31,3	31,3
				474,9 m ²	468,3 m ²

ZESTAWIENIE POMIESZCZEŃ: OFICyna PRAWA					
Kondygnacja	Nr	Nazwa pomieszczenia	Wysokość pomieszczenia [cm]	Powierzchnia netto [m ²]	Powierzchnia użytkowa [m ²]
Poziom 0					
	00.01	Wiatrołap	319	2,6	2,6
	00.02	Korytarz	322	9,1	9,1
	00.03	Pok. mieszkalny	318	20,9	20,9
	00.04	Przedśonek	321	1,6	1,6
	00.05	Pok. mieszkalny	319	15,7	15,7
	00.06	Łazienka z prysznicem	323	3,4	3,4
	00.07	WC	323	1,2	1,2
	00.08	Pom. barowe	320	20,0	20,0
	00.09	Jadalnia	318	20,0	19,1
	00.10	Wiatrołap	319	4,3	4,3
	00.11	Hol	318	10,5	10,5
	00.12	Kuchnia	319	2,8	2,8
	00.13	Pom. gospodarcze	321	2,6	2,6
	00.14	Hol	320	20,0	20,0
	00.15	Pomieszczenie	319	17,9	17,9
	00.16	Pom. biurowe	319	14,1	14,1
	00.17	Korytarz	322	3,8	3,8
	00.18	Przedśonek	322	2,6	2,6
	00.19	Toileta	319	8,2	8,2
	00.20	Przedśonek	319	3,7	3,7
	00.21	Przedśonek	317	2,5	2,5
	00.22	Toileta	317	7,5	7,5
	00.23	Hol z kl. schodową	320	23,7	23,7
	00.24	Hol	316	26,1	26,1
	00.25	Pom. wystawowe / Magazyn	314	65,8	65,8
	00.26	Pom. biurowe	253	17,7	17,7
	00.27	Magazyn	254	4,5	4,5
				352,8 m ²	351,9 m ²


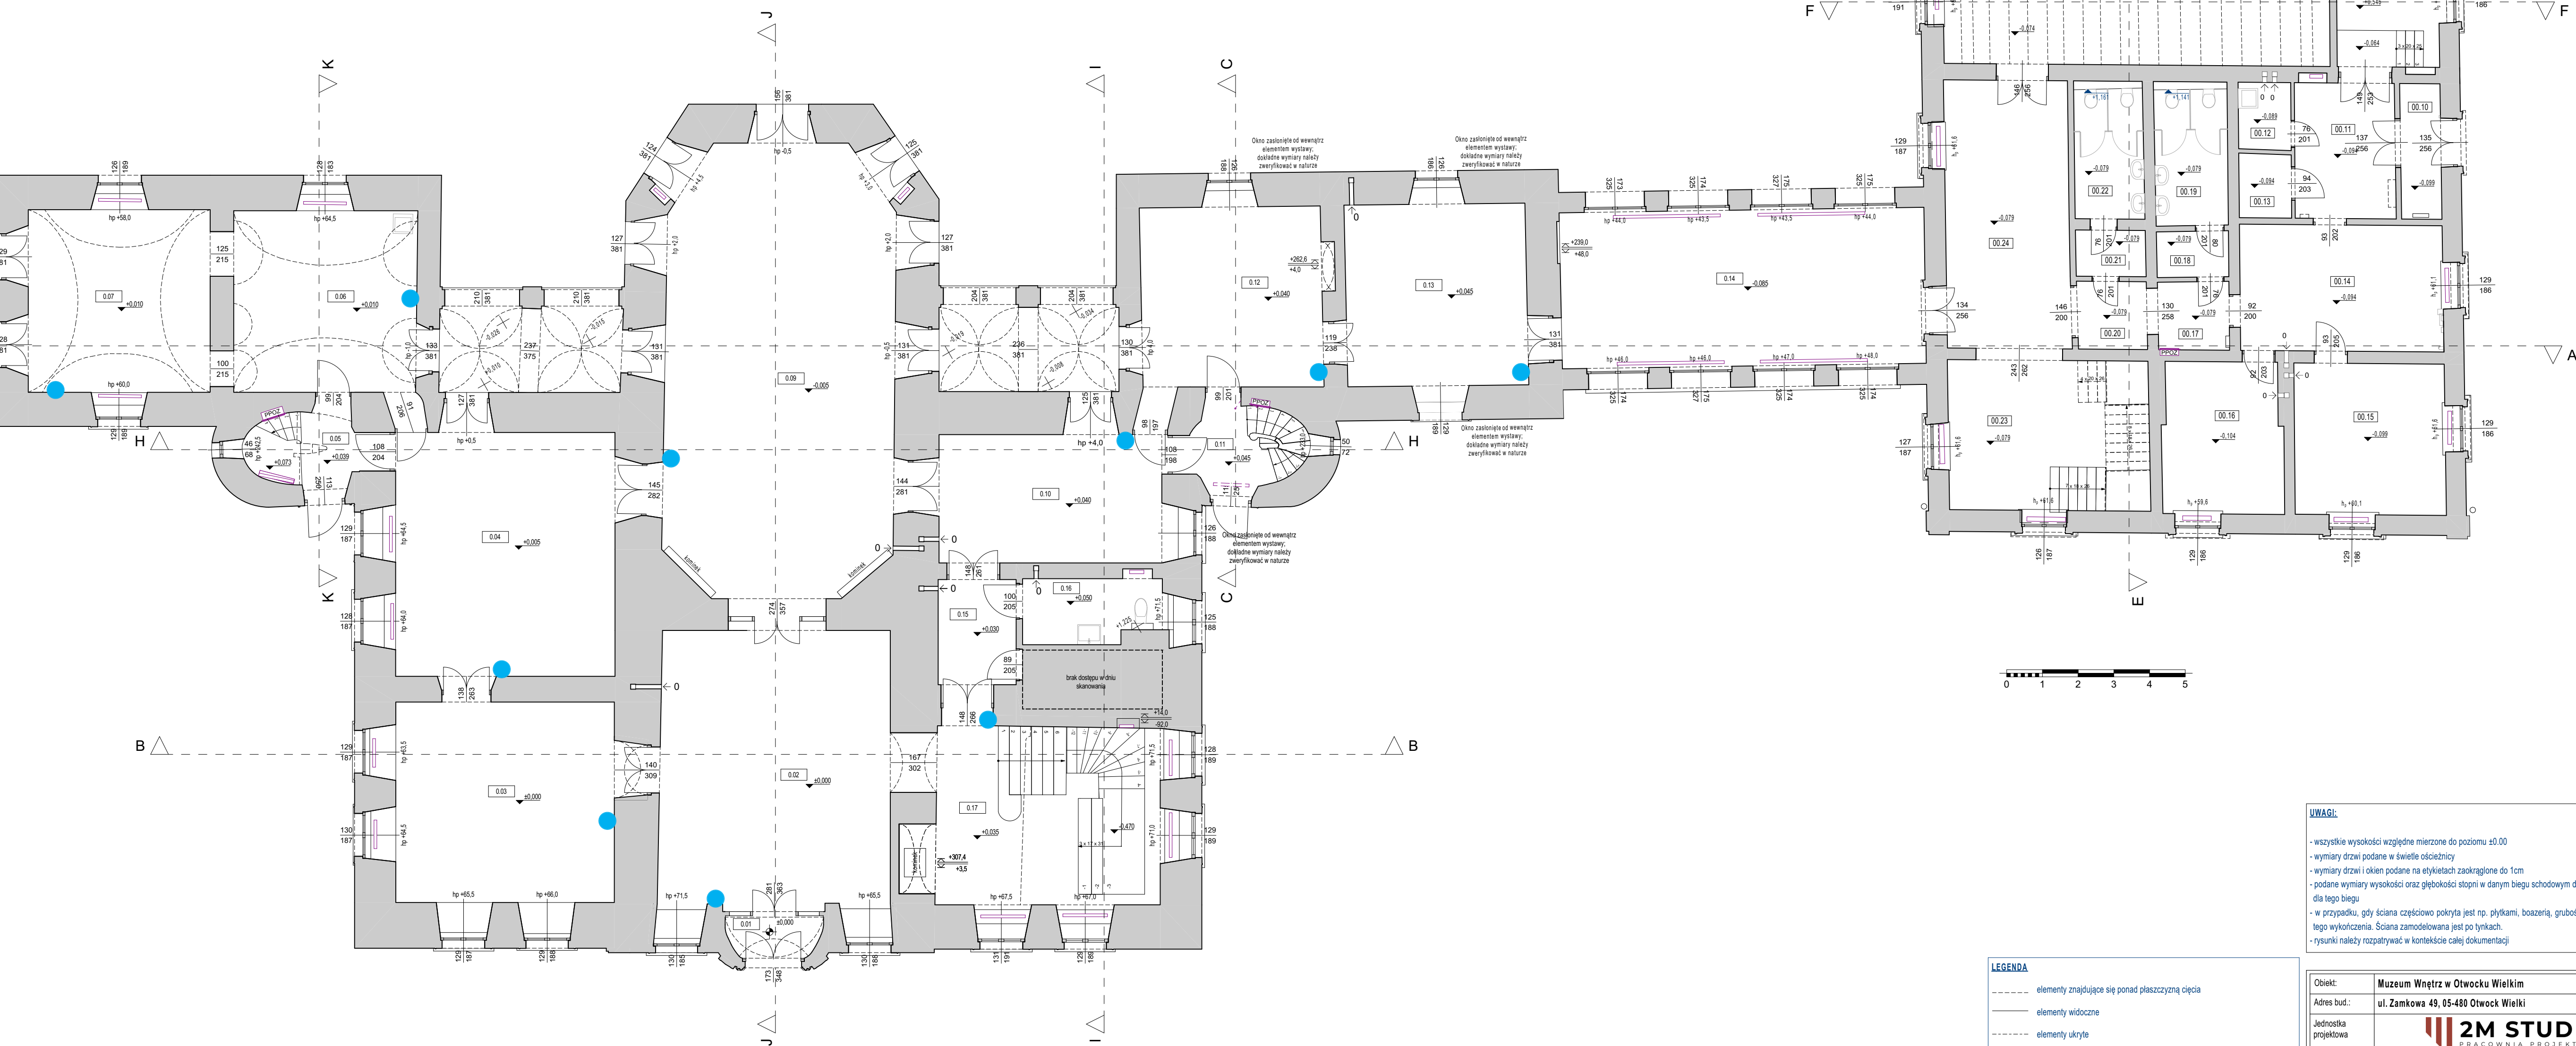


- LEGENDA**
- elementy znajdujące się ponad płaszczyzną opcia
 - elementy widoczne
 - elementy ukryte
 - Kierunek spadku dachu
 - Kierunek spadku posadzki
 - Kierunek spadku sufitu
 - otwór w posadzce
 - otwór w suficie
 - otwór w ścianie
 - hydrant gpoł
 - grzejnik
 - kratka ścielowa

UWAGI:

- wszystkie wysokości względne mierzone do poziomu ±0.00
- wymiary drzwi podane w świetle otworu
- wymiary drzwi i okien podane na okładkach zakładane do 1cm
- podane wymiary wysokości oraz głębokości stóp w danym biegu schodowym są wartościami uśrednionymi dla tego biegu
- w przypadku, gdy ściana częściowo pokryta jest np. płytami, boazerią, grubość ściany nie uwzględnia tego wykonania. Ściana zamalowana jest po tymach.
- rysunki należy rozpatrywać w kontekście całej dokumentacji

Obiet:	Muzeum Wnętrz w Otwoku Wielkim		
Adres bud.:	ul. Zamkowa 49, 05-480 Otwock Wielki		
Jednostka projektowa	2M STUDIO PRACOWNIA PROJEKTOWA ul. Młodego Gogola 1, 15-166 Białystok, tel. kom.: Tel.: 0285000010, email: marczak@2mstudio.org.pl		
Faza proj.:	INWENTARYZACJA	ARCH	
Branda:	ARCHITEKTONICZNA		Podpis:
Imię i nazwisko projektanta	mgr inż. arch. Marcin Marczak		
Upoważnienie	Uprawnienia budowlane do projektowania bez ograniczeń w specjalności architektonicznej nr ewid. B-P/00001/2009		
Nr upr. bud.			
Tytuł rys.:	Rzut parteru		
Nr rys.:	2M.INW.ARCH.02		
Data:	15.05.2025 r.		
SKALA:	1:100		

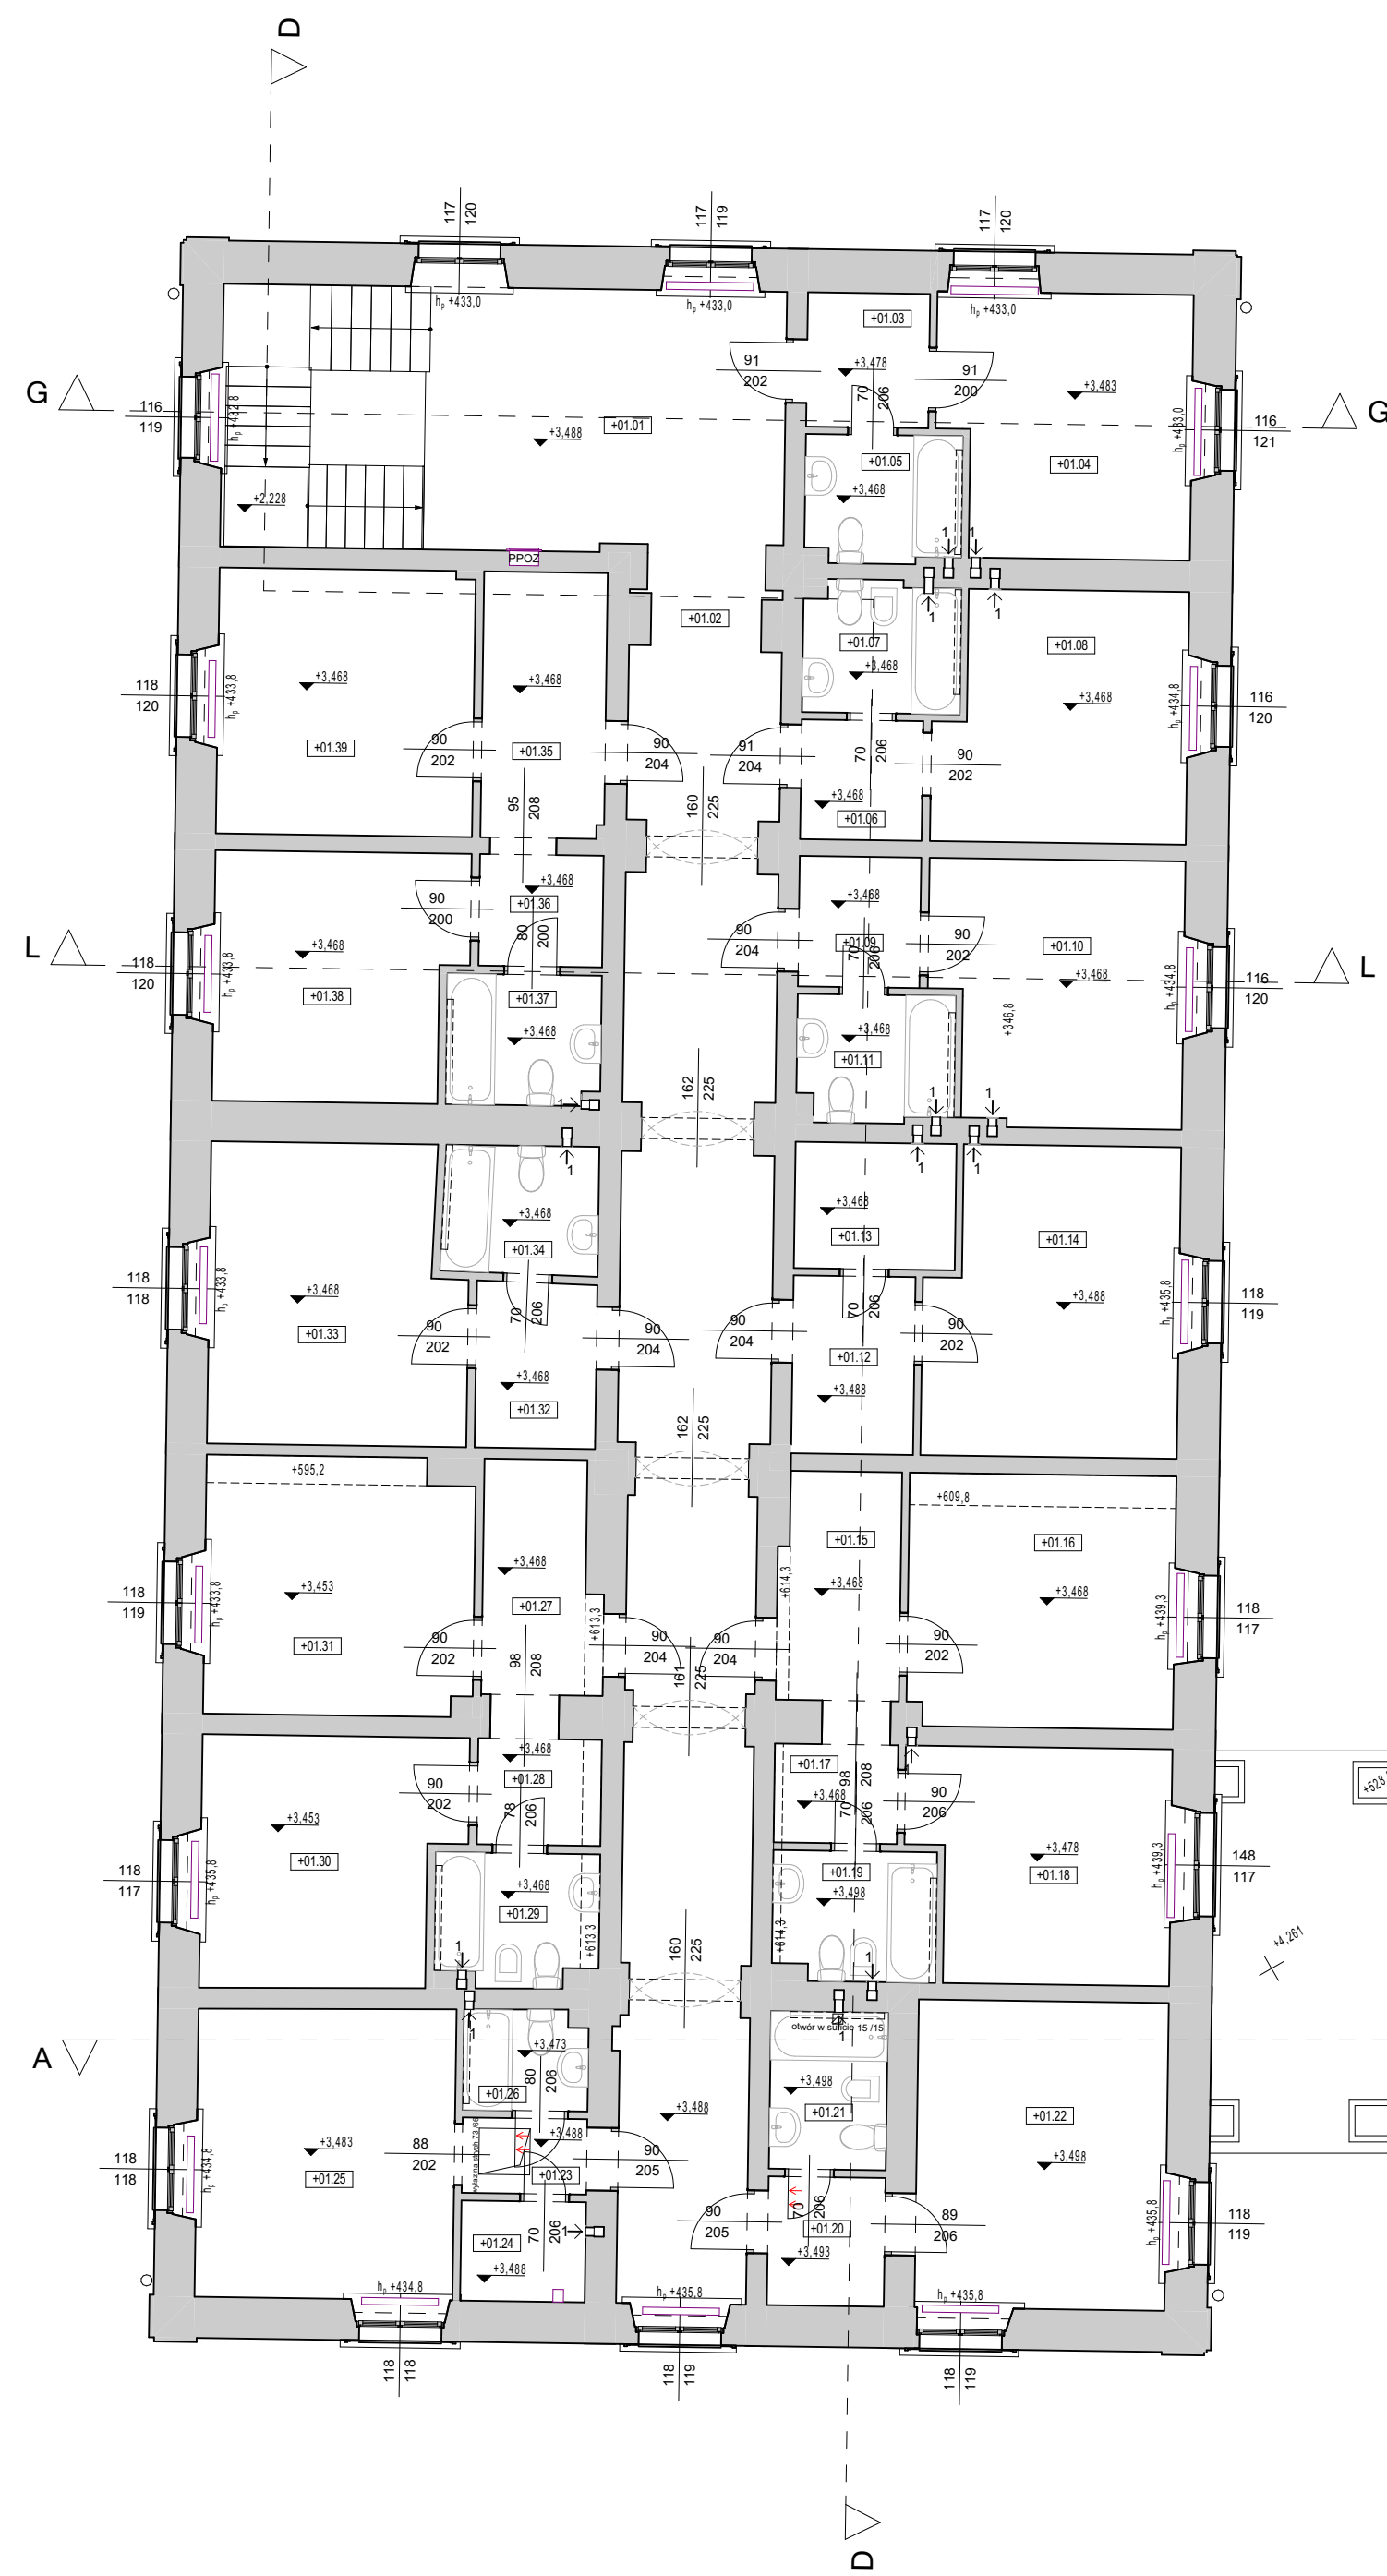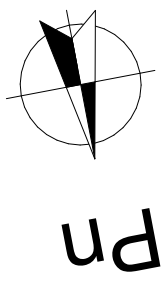



ZESTAWIENIE POMIESZCZEŃ: OFICyna LEWA					
Kondygnacja	Nr	Nazwa pomieszczenia	Wysokość pomieszczenia [cm]	Powierzchnia netto [m ²]	Powierzchnia użytkowa [m ²]
Poziom +1					
	+01.01	Hol	287	19,1	19,1
	+01.02	Korytarz	249	7,9	7,9
	+01.03	Przedśonek	287	3,4	3,4
	+01.04	Pom. mieszkalne	286	13,0	13,0
	+01.05	Łazienka	288	3,9	3,9
	+01.06	Przedśonek	288	3,0	3,0
	+01.07	Łazienka	288	4,0	4,0
	+01.08	Pom. mieszkalne	288	12,3	12,3
	+01.09	Przedśonek	288	3,3	3,3
	+01.10	Pom. mieszkalne	290	13,0	13,0
	+01.11	Łazienka	289	3,9	3,9
	+01.12	Przedśonek	286	4,5	4,5
	+01.13	Pomieszczenie	290	4,2	4,2
	+01.14	Pom. mieszkalne	288	15,3	15,3
	+01.15	Przedśonek	289	5,6	5,6
	+01.16	Pom. mieszkalne	288	13,8	13,8
	+01.17	Korytarz	288	2,5	2,5
	+01.18	Pom. mieszkalne	288	11,8	11,8
	+01.19	Łazienka	286	4,3	4,3
	+01.20	Przedśonek	289	3,1	3,1
	+01.21	Łazienka	287	3,8	3,8
	+01.22	Pom. mieszkalne	290	15,8	15,8
	+01.23	Przedśonek	286	1,9	1,9
	+01.24	Pomieszczenie	288	2,6	2,6
	+01.25	Pom. mieszkalne	284	15,3	15,3
	+01.26	Łazienka	287	2,5	2,5
	+01.27	Przedśonek	288	5,4	5,4
	+01.28	Korytarz	288	2,7	2,7
	+01.29	Łazienka	287	4,3	4,3

Kondygnacja	Nr	Nazwa pomieszczenia	Wysokość pomieszczenia [cm]	Powierzchnia netto [m ²]	Powierzchnia użytkowa [m ²]
Poziom +1					
	+01.30	Pom. mieszkalne	288	12,6	12,6
	+01.31	Pom. mieszkalne	288	13,9	13,9
	+01.32	Przedśonek	287	4,1	4,1
	+01.33	Pom. mieszkalne	287	15,1	15,1
	+01.34	Łazienka	288	4,1	4,1
	+01.35	Przedśonek	288	6,7	6,7
	+01.36	Korytarz	287	2,8	2,8
	+01.37	Łazienka	288	4,1	4,1
	+01.38	Pom. mieszkalne	287	12,3	12,3
	+01.39	Pom. mieszkalne	286	13,9	13,9
				295,8 m ²	295,8 m ²

ZESTAWIENIE POMIESZCZEŃ: PAŁAC					
Kondygnacja	Nr	Nazwa pomieszczenia	Wysokość pomieszczenia [cm]	Powierzchnia netto [m ²]	Powierzchnia użytkowa [m ²]
Poziom +1					
	1.01	Kl. schodowa	452	34,3	34,3
	1.02	Hol	552	57,0	57,0
	1.03	Sala wystawowa	461	39,4	39,4
	1.04	Sala wystawowa	464	45,5	45,5
	1.05	Kl. schodowa	239	5,8	5,8
	1.06	Sala wystawowa	474	58,4	58,4
	1.07	Sala balowa	822	86,3	86,3
	1.08	Korytarz	300	9,1	9,1
	1.09	WC	296	4,4	4,4
	1.10	WC	296	1,6	1,6
	1.11	WC	298	7,0	7,0
	1.12	Sala wystawowa	455	24,7	24,7
	1.13	Kl. schodowa	233	6,5	6,5
	1.14	Sala wystawowa	457	27,3	27,3
	1.15	Sala wystawowa	456	27,9	27,9
				435,2 m ²	435,2 m ²

Kondygnacja	Nr	Nazwa pomieszczenia	Wysokość pomieszczenia [cm]	Powierzchnia netto [m ²]	Powierzchnia użytkowa [m ²]
Poziom +1					
	+01.01	Hol z kl. schodową	284	15,6	15,6
	+01.02	Hol	282	18,6	18,6
	+01.03	Korytarz	249	49,0	49,0
	+01.04	Przedśonek	285	3,8	3,8
	+01.05	Pom. mieszkalne	284	12,6	12,6
	+01.06	Łazienka	285	4,0	4,0
	+01.07	Przedśonek	283	3,7	3,7
	+01.08	Pomieszczenie	286	3,9	3,9
	+01.09	Pom. mieszkalne	282	13,1	13,1
	+01.10	Przedśonek	286	3,8	3,8
	+01.11	Pom. mieszkalne	286	12,7	12,7
	+01.12	Łazienka	288	4,0	4,0
	+01.13	Przedśonek	283	3,5	3,5
	+01.14	Łazienka	285	3,8	3,8
	+01.15	Pom. mieszkalne	283	11,7	11,7
	+01.16	Przedśonek	283	3,7	3,7
	+01.17	Łazienka	285	3,5	3,5
	+01.18	Pom. mieszkalne	282	12,9	12,9
	+01.19	Przedśonek	285	3,7	3,7
	+01.20	Pom. mieszkalne	286	12,8	12,8
	+01.21	Łazienka	287	3,5	3,5
	+01.22	Przedśonek	285	3,5	3,5
	+01.23	Pom. mieszkalne	286	11,8	11,8
	+01.24	Łazienka	286	3,7	3,7
	+01.25	Przedśonek	283	3,7	3,7
	+01.26	Łazienka	286	3,9	3,9
	+01.27	Pom. mieszkalne	285	12,8	12,8
	+01.28	Przedśonek	283	4,0	4,0
	+01.29	Pom. mieszkalne	285	13,4	13,4
	+01.30	Łazienka	284	4,0	4,0
	+01.31	Przedśonek	284	3,7	3,7

Kondygnacja	Nr	Nazwa pomieszczenia	Wysokość pomieszczenia [cm]	Powierzchnia netto [m ²]	Powierzchnia użytkowa [m ²]
Poziom +1					
	+01.32	Łazienka	285	4,0	4,0
	+01.33	Pom. mieszkalne	283	12,9	12,9
	+01.34	Przedśonek	284	3,2	3,2
	+01.35	Pom. mieszkalne	284	11,7	11,7
	+01.36	Pom. mieszkalne	283	17,7	17,7
	+01.37	Łazienka	283	3,7	3,7
	+01.38	Przedśonek	284	4,5	4,5
	+01.39	Pomieszczenie gospodarcze	284	5,6	5,6
	+01.40	Łazienka	284	5,3	5,3
				335,0 m ²	335,0 m ²

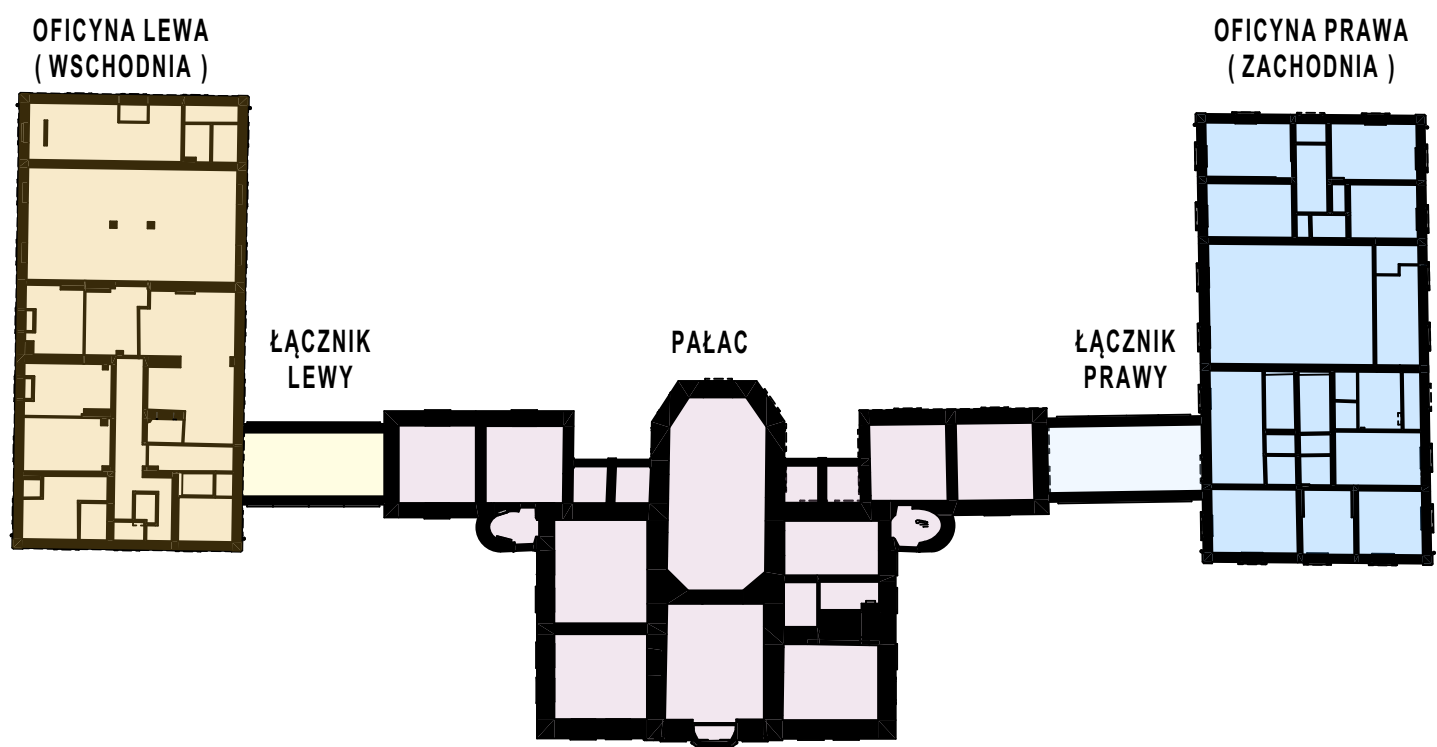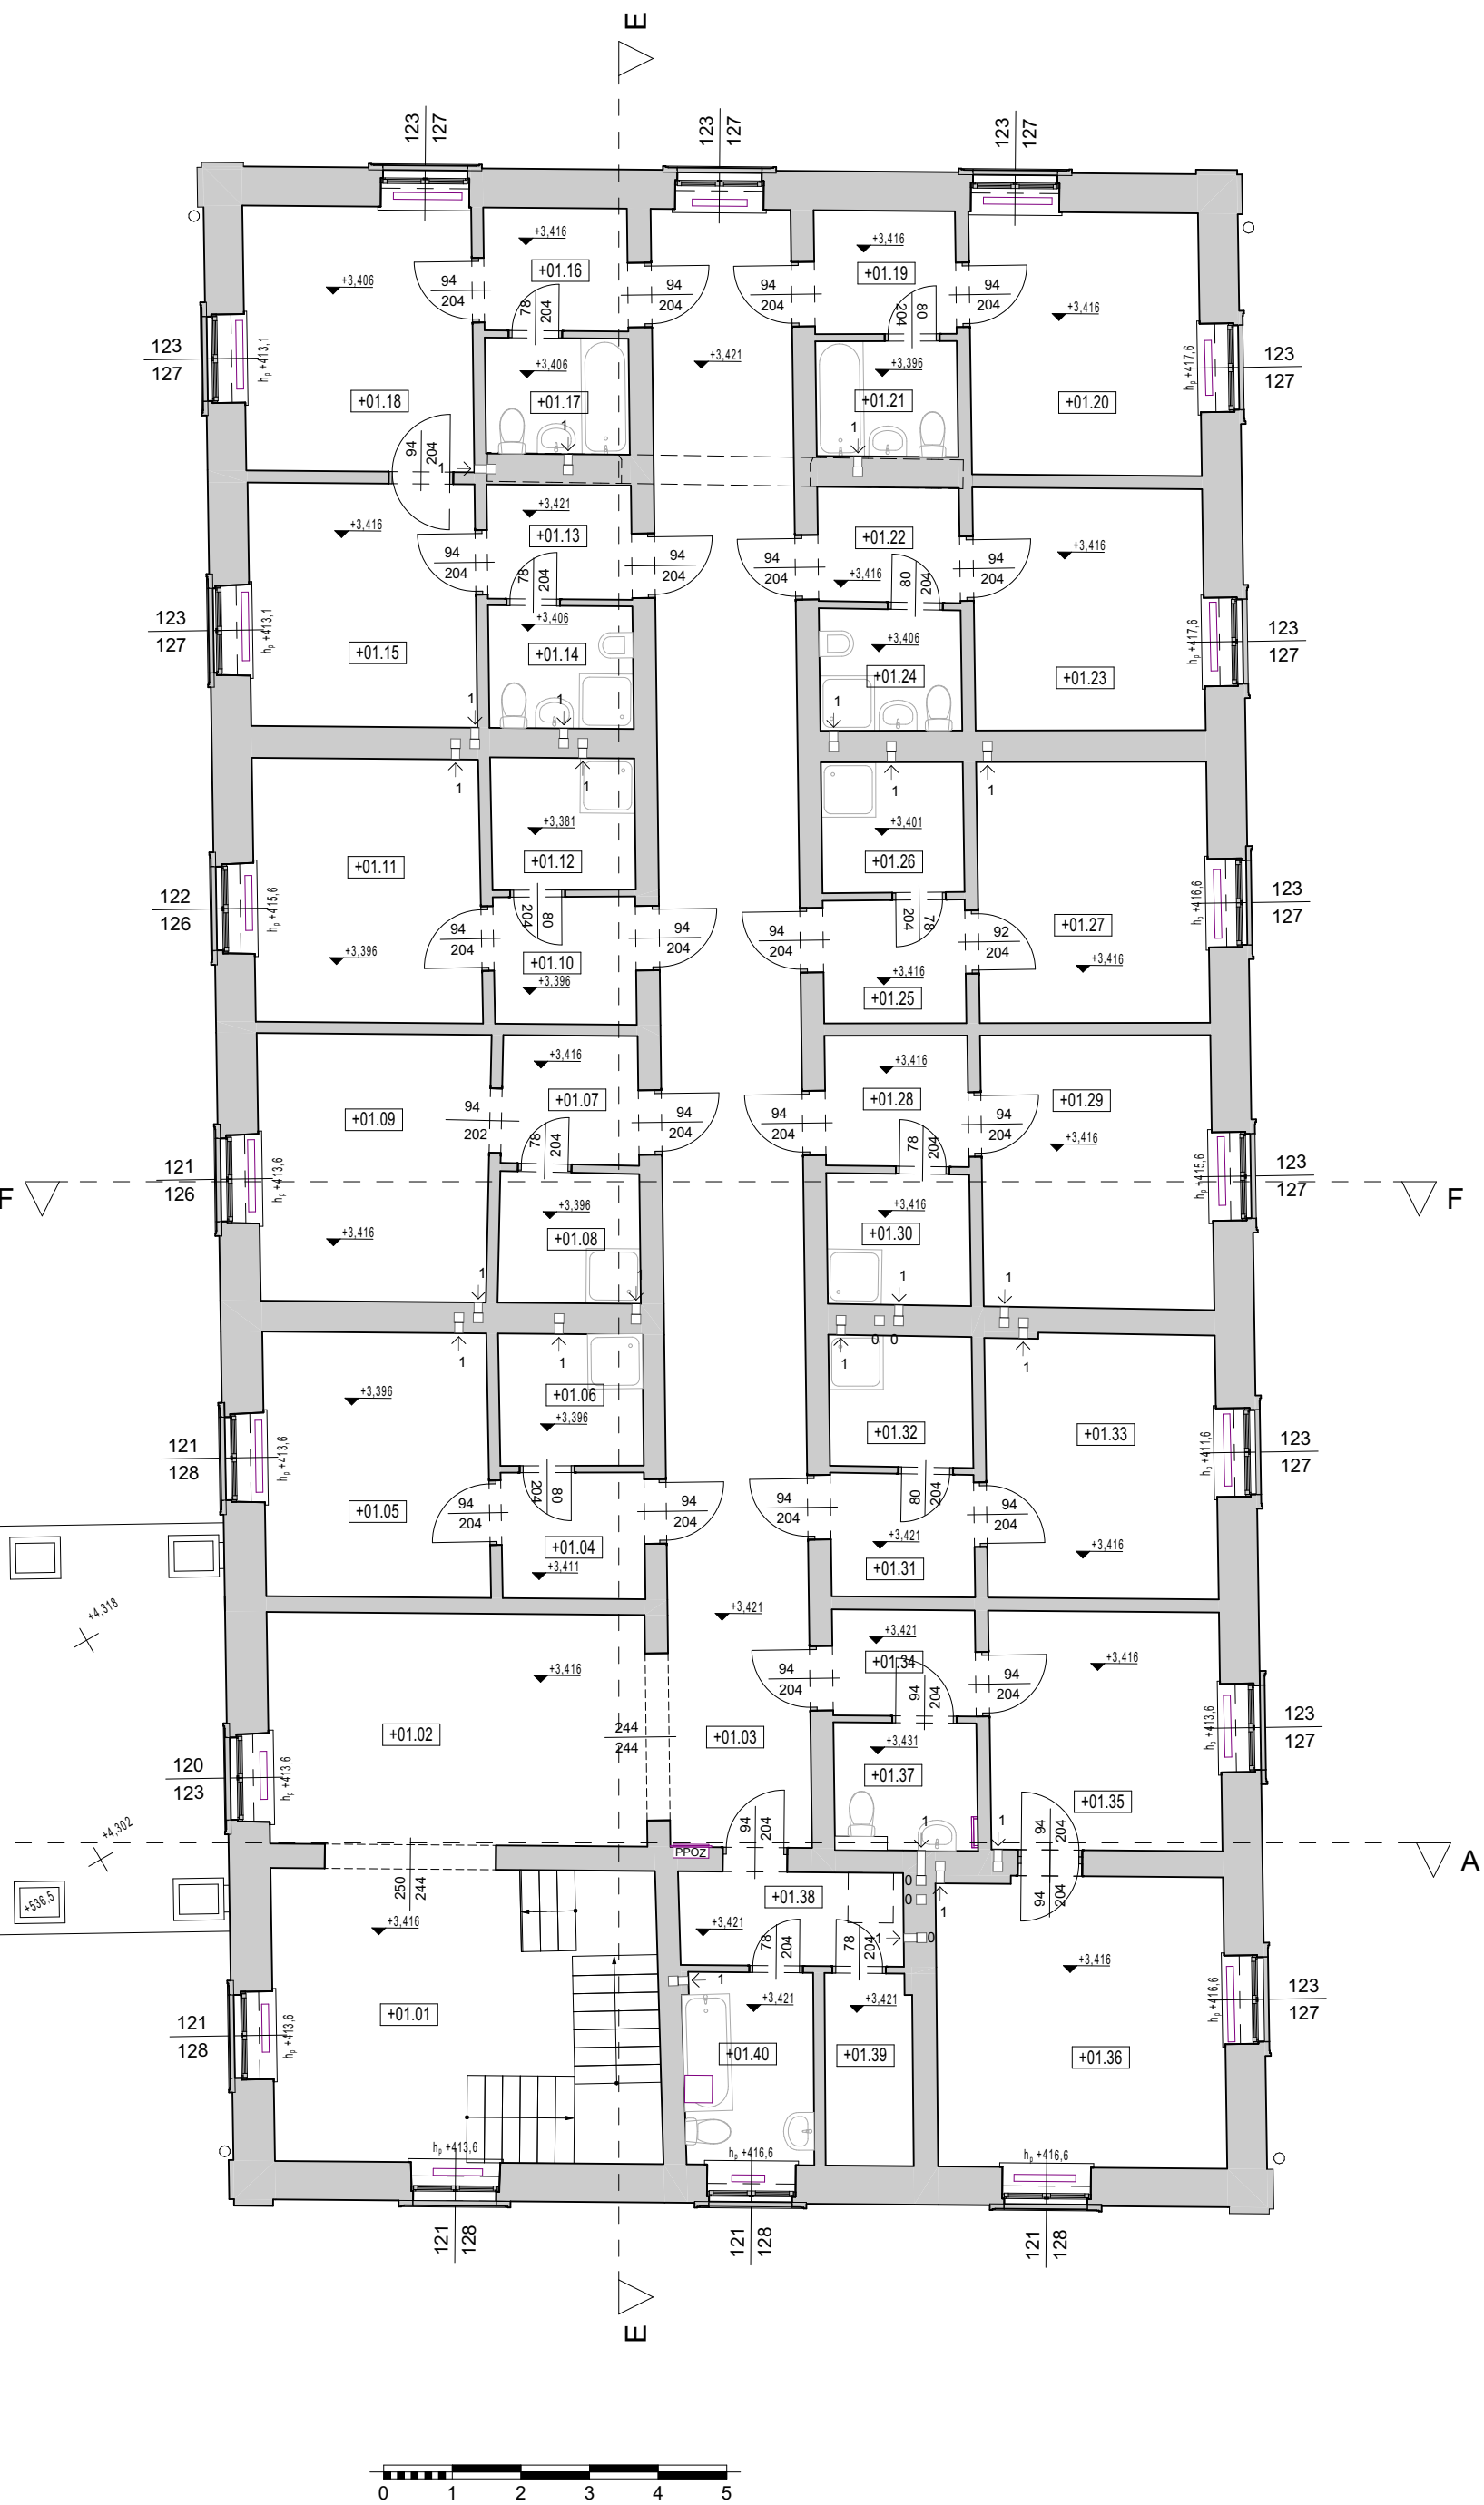

SCHEMAT PAŁACU Z OFICYNAMI

1:500

Rejestrator klimatu




LEGENDA	
-----	elementy znajdujące się ponad płaszczyzną opis
-----	elementy widoczne
-----	elementy ukryte
-----	Kierunek spadku dachu
-----	Kierunek spadku posadzki
-----	Kierunek spadku sufitu
-----	otwór w posadzce
-----	otwór w suficie
-----	otwór w ścianie
-----	hydrant ppoż
-----	grzejnik
-----	klatka schodowa

UWAGI:

- wszystkie wysokości względne mierzone do poziomu ±0.00
- wymiary drzwi podane w świetle otworu
- wymiary drzwi i okien podane na otwartość zakładane do 1cm
- podane wymiary wysokości oraz głębokości stóp w danym biegu schodowym są wartościami uśrednionymi dla tego biegu
- w przypadku, gdy ściana częściowo pokryta jest np. płytami, boazerią, grubość ściany nie uwzględniona
- typ wykończenia. Ściana zamalowana jest po typach
- rysunki należy rozpatrywać w kontekście całej dokumentacji

Obiet:	Muzeum Wnętrz w Otwoku Wielkim	
Adres bud.:	ul. Zamkowa 49, 95-480 Otwok Wielki	
Jednostka projektowa:	ZM STUDIO PRACOWNIA PROJEKTOWA	
Faza proj.:	INWENTARYZACJA	ARCH
Branda:	ARCHITEKTONICZNA	Podpis:
Imię i nazwisko projektanta:	mgr inż. arch. Marcin Marczak	
Upoważnienie:	Uprawnienia budowlane do projektowania bez ograniczeń w specjalności architektonicznej nr ewid. B-P/00001/2020/2020	
Tytuł rys.:	Rzut I piętra	
Nr rys.:	ZM.INW.ARCH.03	SKALA:
Data:	15.05.2025 r.	1:100

WSTĘPNE PRZEWIDZIANIE ŁĄCZNE Z PRZEWIDZIANIEM REPRODUKACJA I UCZESTNICTWO W CENIE 0,0000 LUB CENIE 0,0000 KATKON.

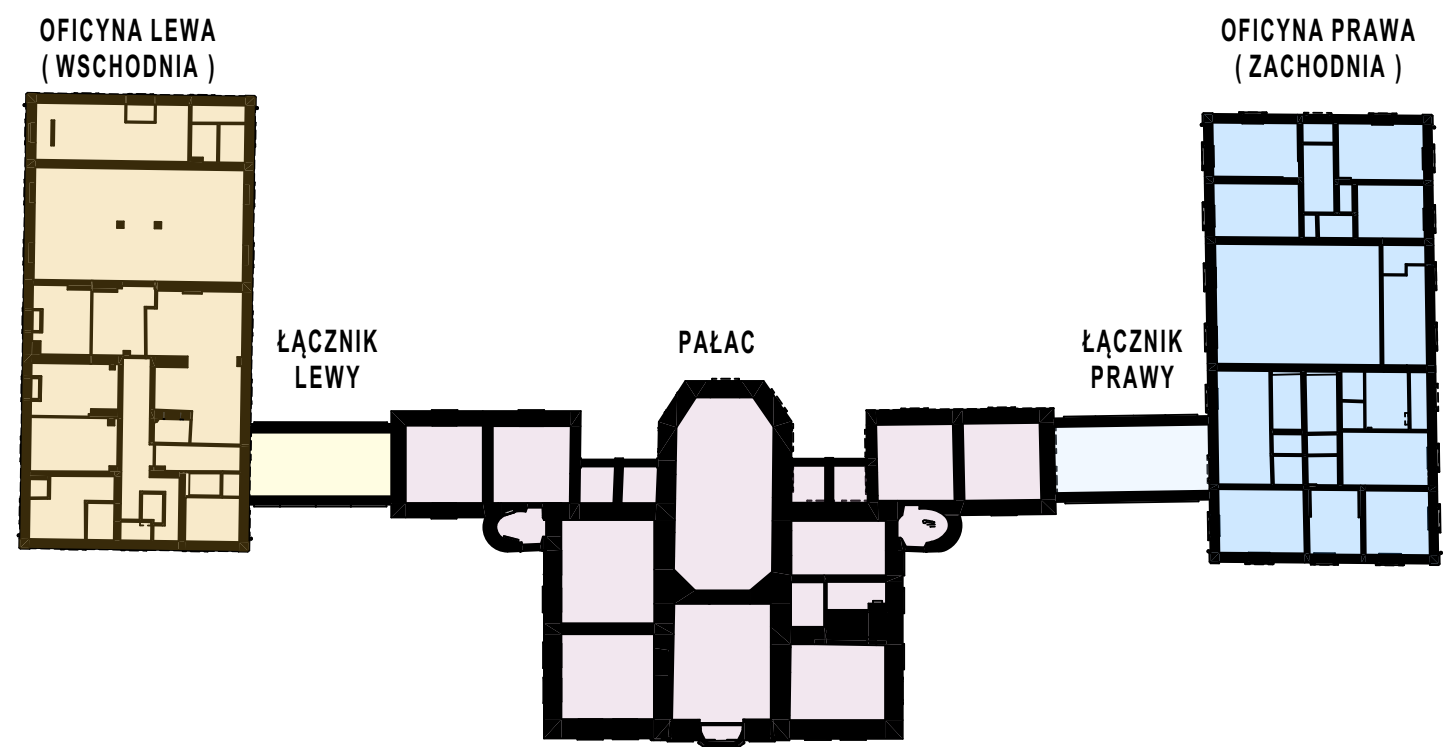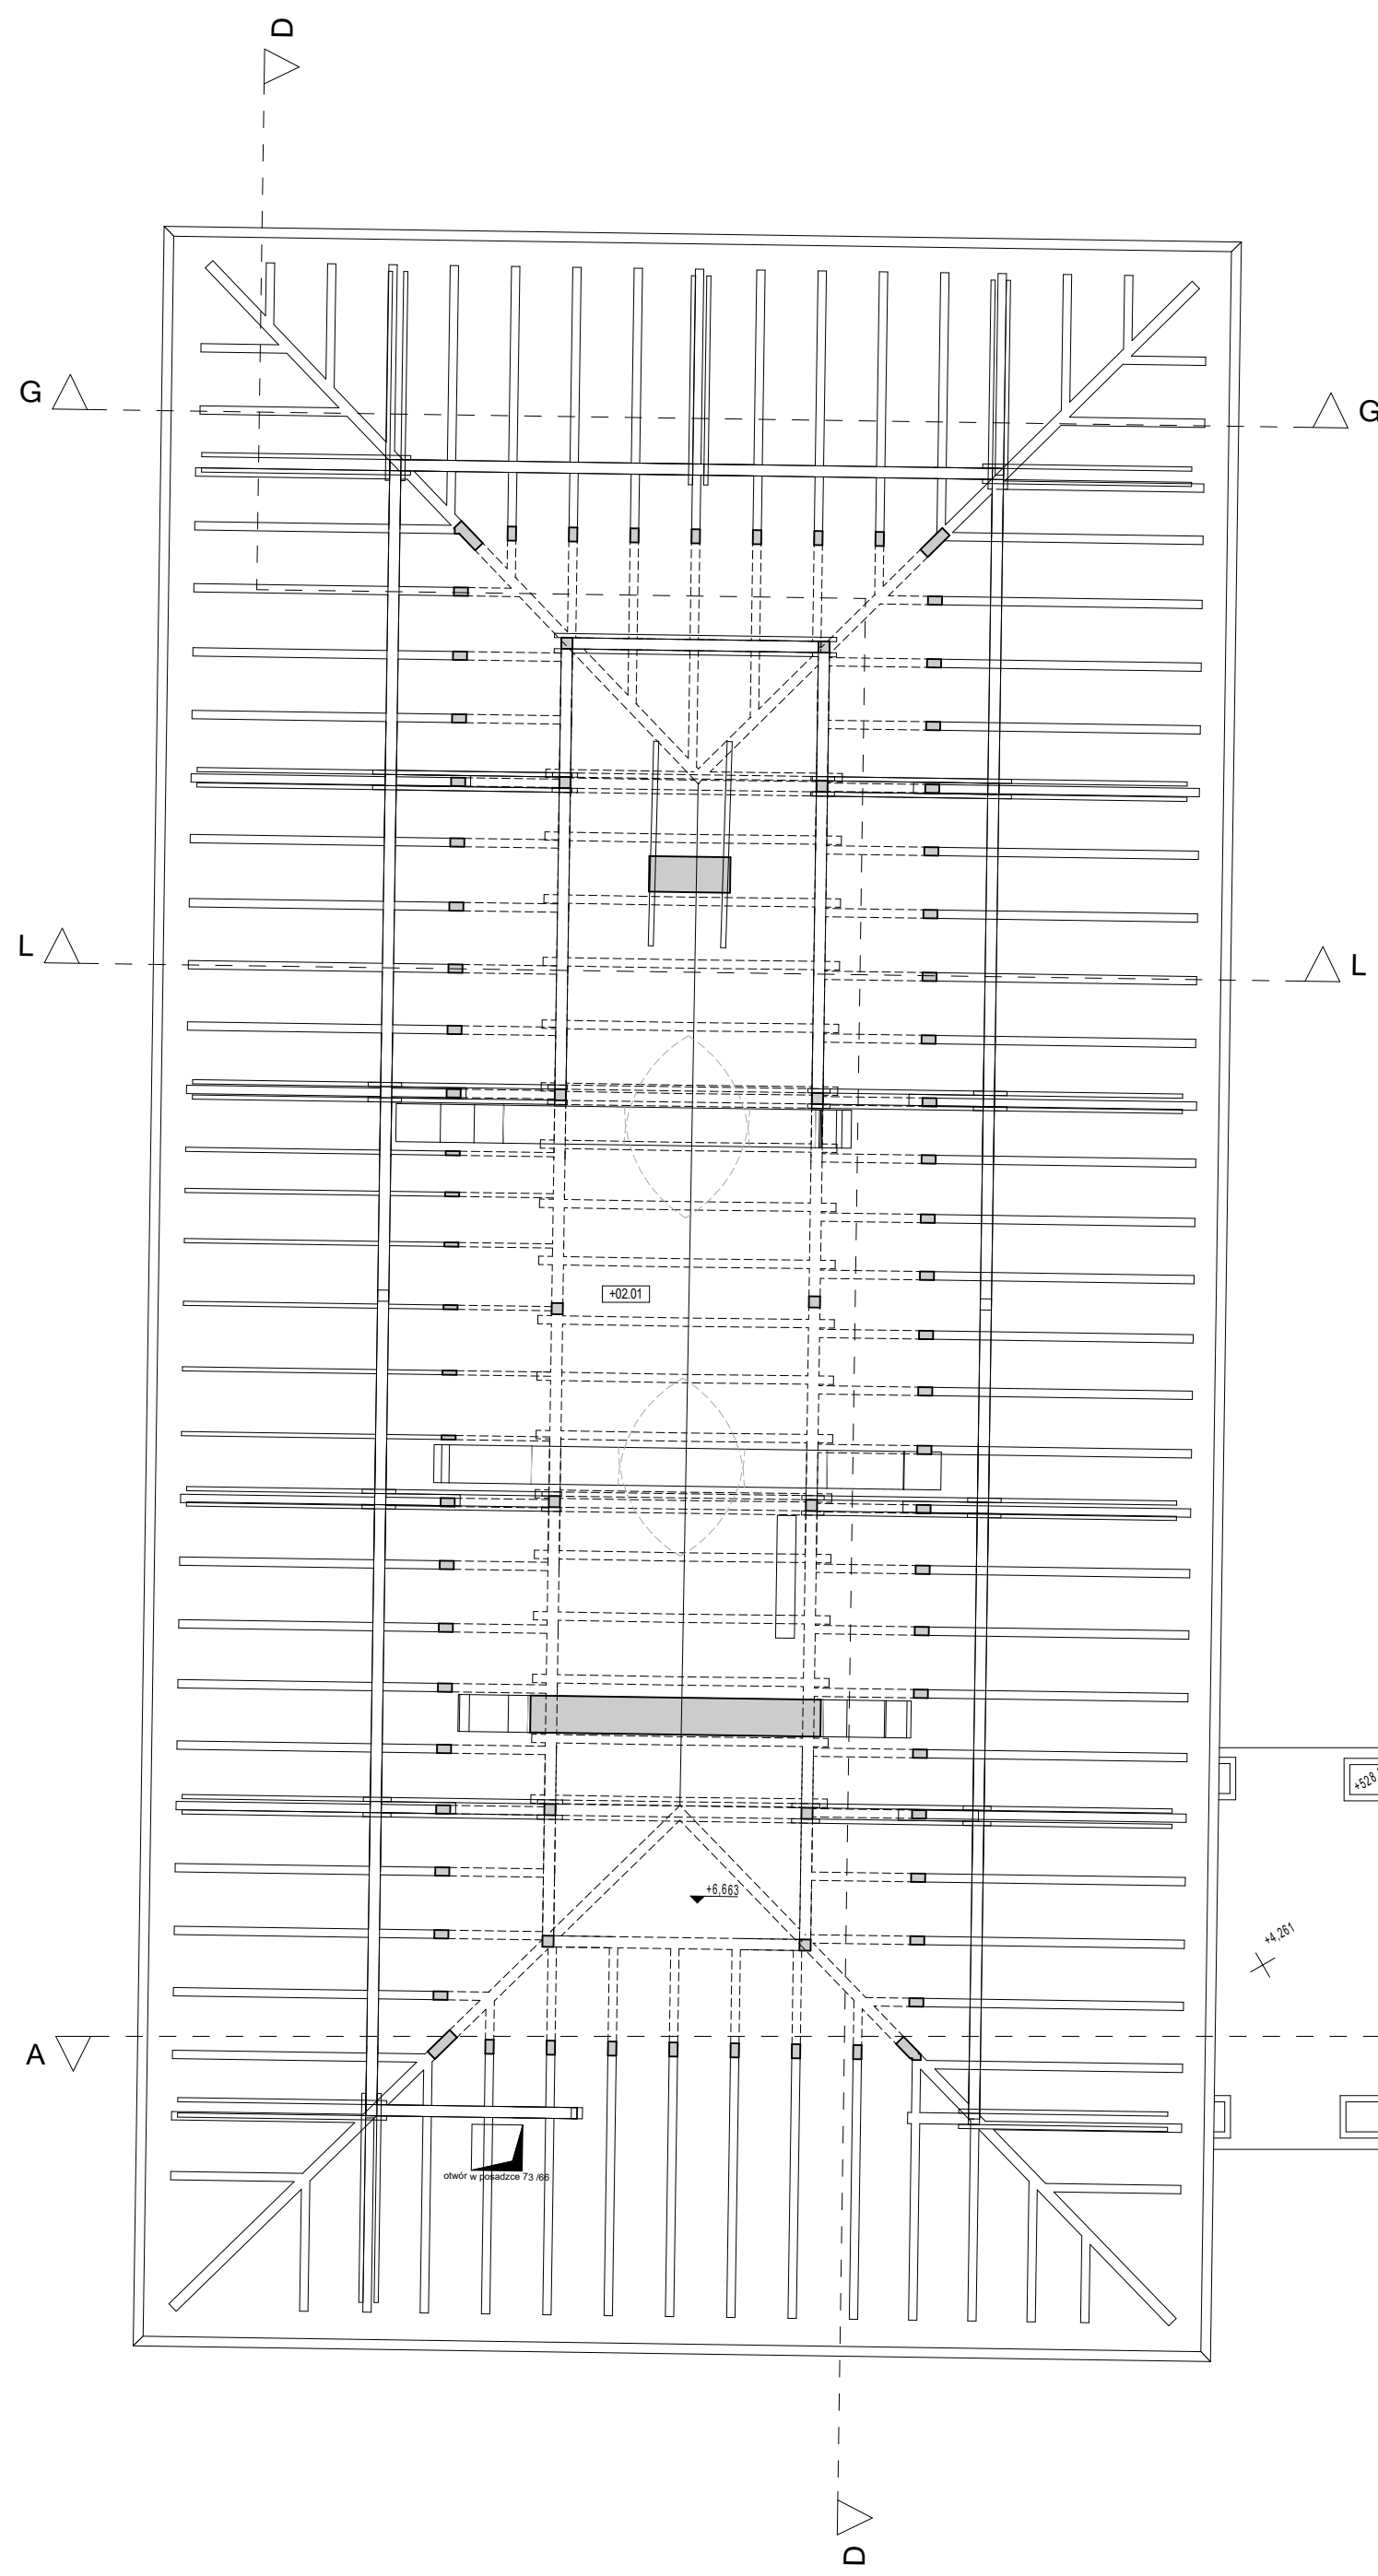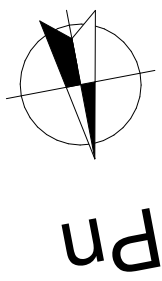



SCHEMAT PAŁACU Z OFICYNAMI

1:500

ZESTAWIENIE POMIESZCZEŃ: OFICyna LEWA					
Kondygnacja	Nr	Nazwa pomieszczenia	Wysokość pomieszczenia [cm]	Powierzchnia netto [m ²]	Powierzchnia użytkowa [m ²]
Poziom +2	+02.01	Poddasze	275	370,0	254,6
				370,0 m ²	254,6 m ²

ZESTAWIENIE POMIESZCZEŃ: OFICyna PRAWA					
Kondygnacja	Nr	Nazwa pomieszczenia	Wysokość pomieszczenia [cm]	Powierzchnia netto [m ²]	Powierzchnia użytkowa [m ²]
Poziom +2	+02.01	Poddasze	738	363,4	294,7
				393,4 m ²	294,7 m ²

ZESTAWIENIE POMIESZCZEŃ: PAŁAC					
Kondygnacja	Nr	Nazwa pomieszczenia	Wysokość pomieszczenia [cm]	Powierzchnia netto [m ²]	Powierzchnia użytkowa [m ²]
Poziom +2	2.01	Kl. schodowa	331	6,2	6,2
	2.02	Przedśionek	318	6,7	6,7
	2.03	Łazienka	317	5,9	5,9
	2.04	Pok. gościnny	317	15,9	15,9
	2.05	Pok. gościnny	315	30,5	30,5
	2.06	Pomieszczenie	316	48,7	48,7
	2.07	Pomieszczenie	314	42,1	42,1
	2.08	Pomieszczenie	233	23,7	23,7
	2.09	Przedśionek	234	3,7	3,7
	2.10	Łazienka	233	7,9	7,9
	2.11	Korytarz	234	18,2	18,2
	2.12	Korytarz	320	10,0	10,0
	2.13	Pomieszczenie	320	36,6	36,6
	2.14	Łazienka	322	6,3	6,3
	2.15	Pomieszczenie	321	20,1	20,1
	2.16	Korytarz	321	6,2	6,2
	2.17	Łazienka	322	6,9	6,9
	2.18	Kl. schodowa	335	6,3	6,3
	2.19	Przedśionek	321	6,1	6,1
	2.20	Łazienka	318	5,1	5,1
	2.21	Pok. gościnny	321	15,3	15,3
	2.22	Pok. gościnny	316	31,0	31,0
				359,4 m ²	359,4 m ²

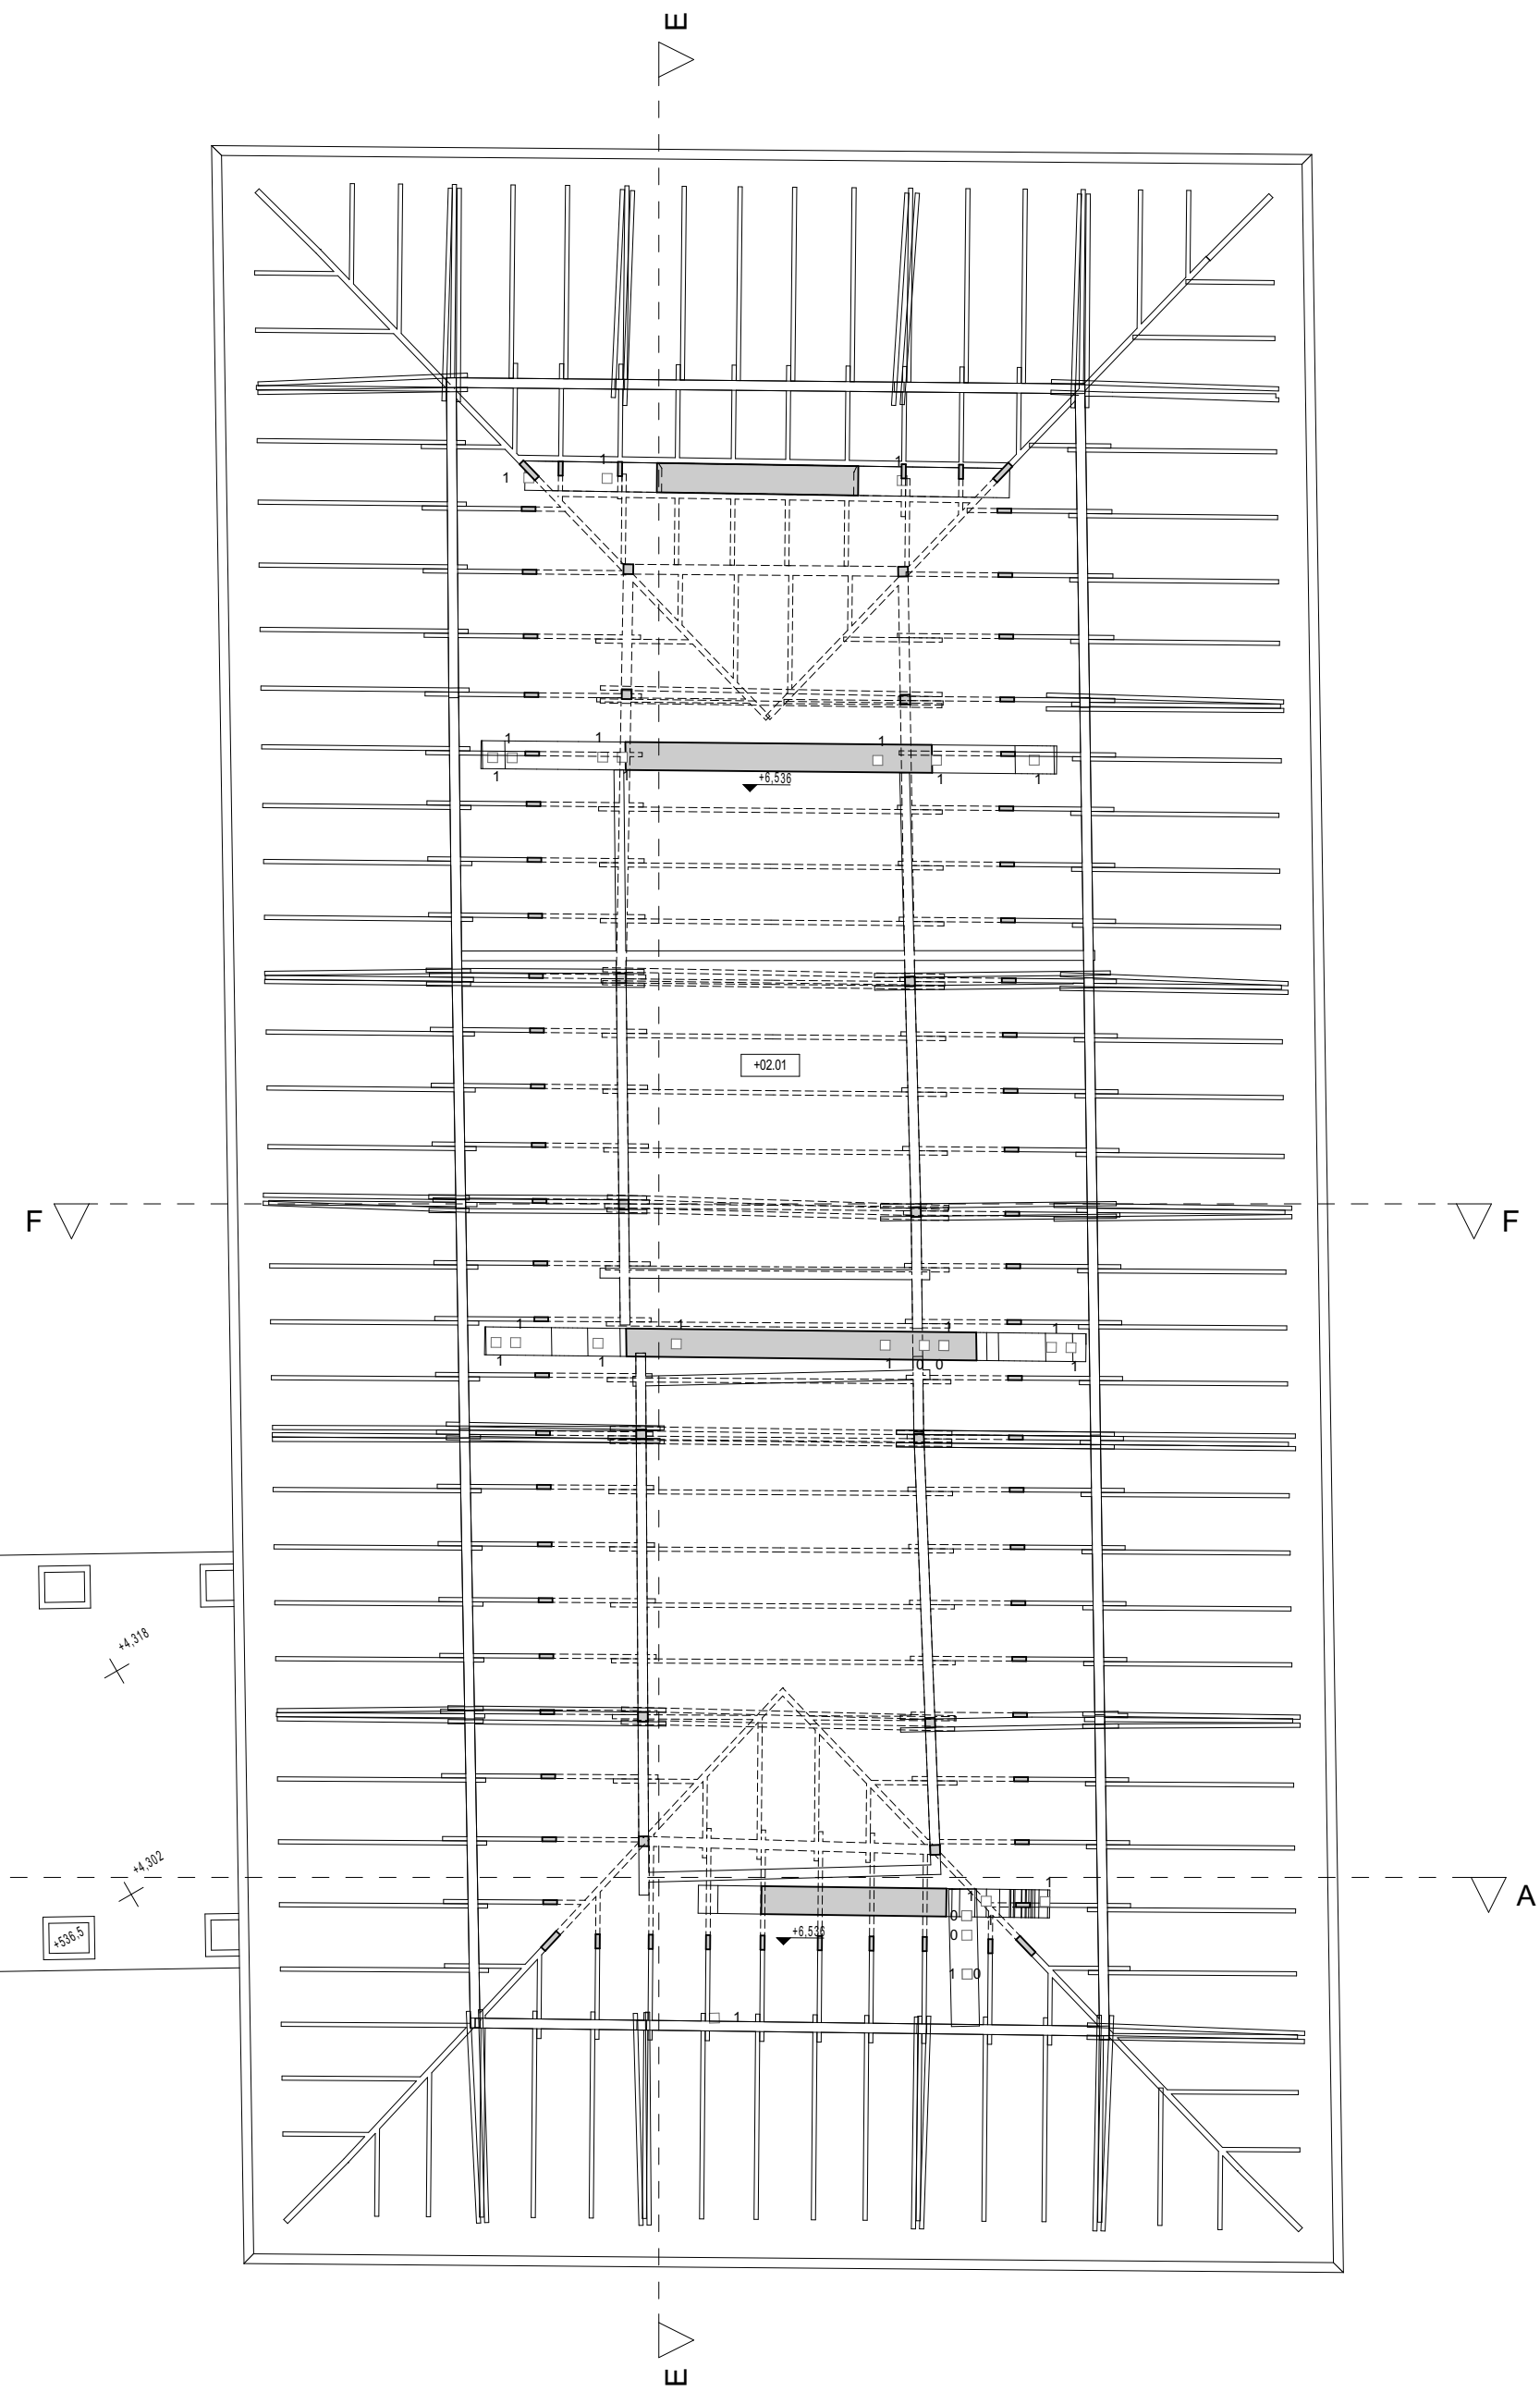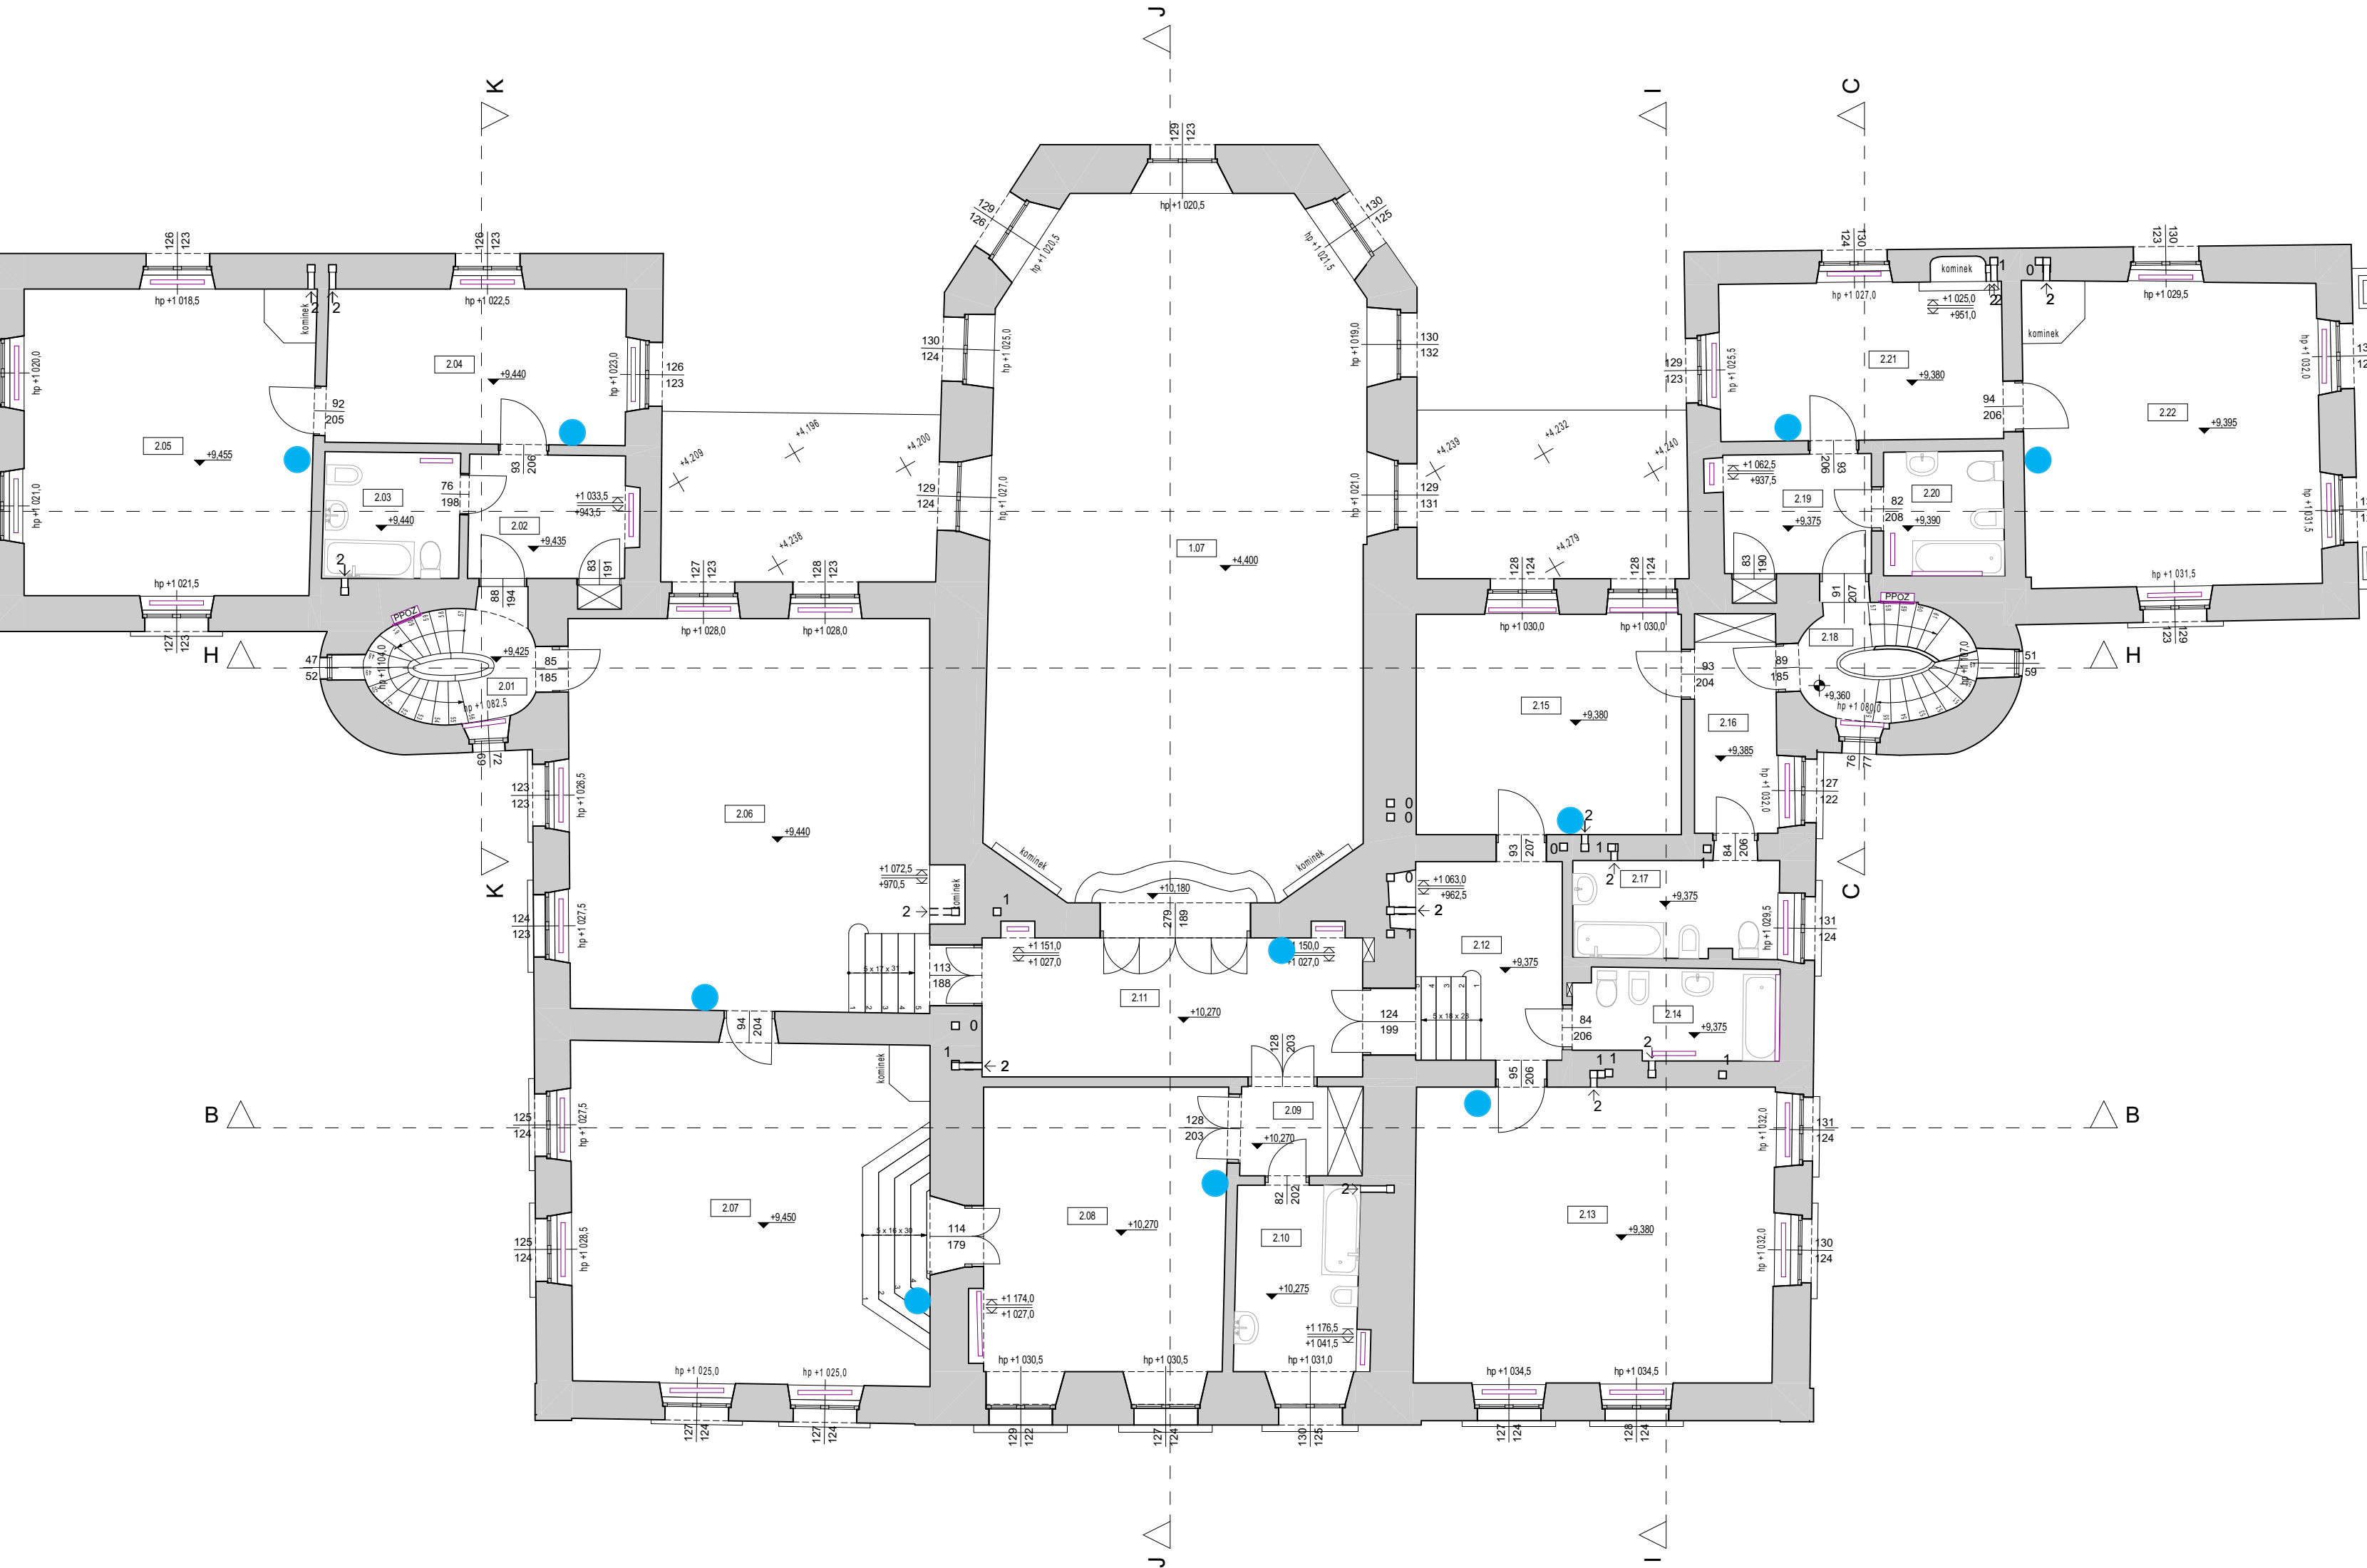

LEGENDA	
-----	elementy znajdujące się ponad płaszczyzną opcia
-----	elementy widoczne
-----	elementy ukryte
-----	Kierunek spadku dachu
-----	Kierunek spadku posadzki
-----	Kierunek spadku sufitu
□	otwór w posadzce
□	otwór w suficie
□	otwór w ścianie
□	PPROZ - hydrant ppoż.
□	grzejnik
□	kratka ścielowa

UWAGI:	
- wszystkie wysokości względne mierzone do poziomu ±0.00	
- wymiary drzwi podane w świetle otworu	
- wymiary drzwi i okien podane na obiektach zamkniętych do 1cm	
- podane wymiary wysokości oraz głębokości stóp w danym biegu schodowym dla wartości uśrednionej dla tego biegu	
- w przypadku, gdy ściana częściowo pokryta jest np. płytami, boazerią, grubość ściany nie uwzględnia tego wykonania. Ściana zamierzana jest po tym.	
- rysunki należy rozpatrywać w kontekście całej dokumentacji	
Obiet:	Muzeum Wnętrz w Otwoku Wielkim
Adres bud.:	ul. Zamkowa 49, 05-480 Otwock Wielki
Jednostka projektowa:	ZM STUDIO PRACOWNIA PROJEKTOWA ul. Młodego Gogola 1, 15-166 Białystok, tel. kom.: Tel.: 0228500010, email: marczak@zmstudio.org.pl
Faza proj.:	INWENTARYZACJA
Branda:	ARCHITEKTONICZNA
Imię i nazwisko projektanta:	mgr inż. arch. Marcin Marczak
Nr upr. bud.:	Uprawnienia budowlane do projektowania bez ograniczeń w specjalności architektonicznej nr ewid. B-P/00001/2009
Tytuł rys.:	Rzut II piętra
Nr rys.:	ZM.INW.ARCH.04
Data:	15.05.2025 r.
SKALA:	1:100
WYKONANIE PRACOWNI PROJEKTOWYCH ZAM. STUDIO. WYKONANIE PRACOWNI PROJEKTOWYCH ZAM. STUDIO. WYKONANIE PRACOWNI PROJEKTOWYCH ZAM. STUDIO.	