I Piętro

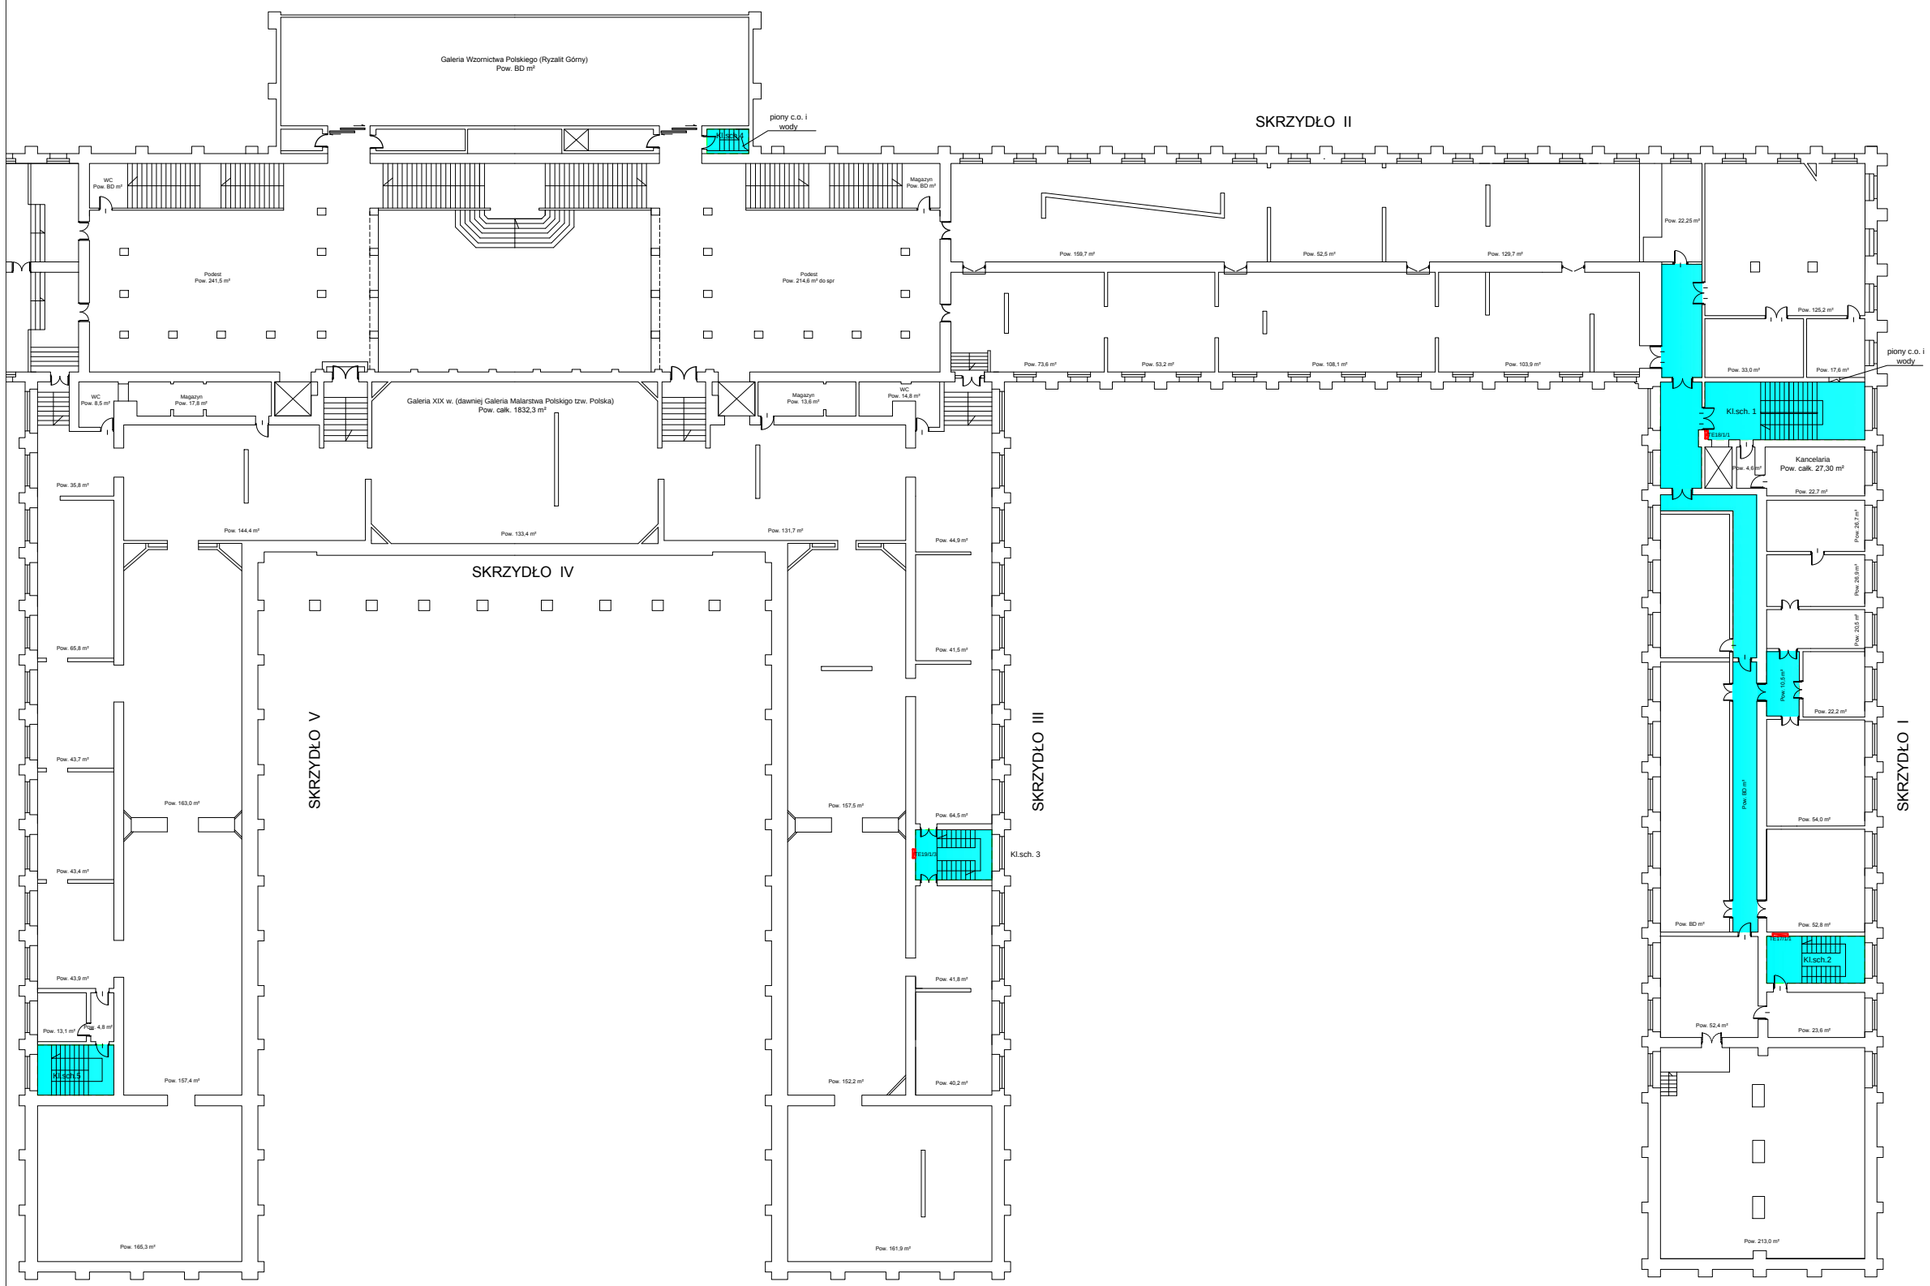
Galeria Wzornictwa Polskiego (Ryzalit Górny)
Pow. BD m²
piony c.o. i wody
SKRZYDŁO II
WC
Pow. BD m²
Podest
Pow. 241,5 m²
Podest
Pow. 214,6 m² do spr
Magazyn
Pow. BD m²
Pow. 159,7 m²
Pow. 52,5 m²
Pow. 129,7 m²
Pow. 22,25 m²
Pow. 125,2 m²
Pow. 73,6 m²
Pow. 53,2 m²
Pow. 108,1 m²
Pow. 103,9 m²
Pow. 33,0 m²
Pow. 17,6 m²
piony c.o. i wody
WC
Pow. 8,5 m²
Magazyn
Pow. 17,8 m²
Galeria XIX w. (dawniej Galeria Malarstwa Polskigo tzw. Polska)
Pow. całk. 1832,3 m²
Magazyn
Pow. 13,6 m²
WC
Pow. 14,8 m²
Kl.sch. 1
Kl.sch.1
Pow. 4,6 m²
Kancelaria
Pow. całk. 27,30 m²
Pow. 22,7 m²
Pow. 35,8 m²
Pow. 144,4 m²
Pow. 133,4 m²
Pow. 131,7 m²
Pow. 44,9 m²
SKRZYDŁO IV
Pow. 20,1 m²
Pow. 20,9 m²
Pow. 20,5 m²
Pow. 65,8 m²
Pow. 41,5 m²
Pow. 55,6 m²
Pow. 22,2 m²
SKRZYDŁO V
SKRZYDŁO III
SKRZYDŁO I
Pow. 43,7 m²
Pow. 163,0 m²
Pow. 157,5 m²
Pow. 64,5 m²
Pow. 80 m²
Pow. 54,0 m²
Pow. 43,4 m²
Kl.sch. 3
Kl.sch.3
Pow. 80 m²
Pow. 52,8 m²
Kl.sch.2
Pow. 43,9 m²
Pow. 41,8 m²
Pow. 13,1 m²
4,8 m²
Kl.sch.5
Pow. 157,4 m²
Pow. 152,2 m²
Pow. 40,2 m²
Pow. 52,4 m²
Pow. 23,6 m²
Pow. 165,3 m²
Pow. 161,9 m²
Pow. 213,0 m²